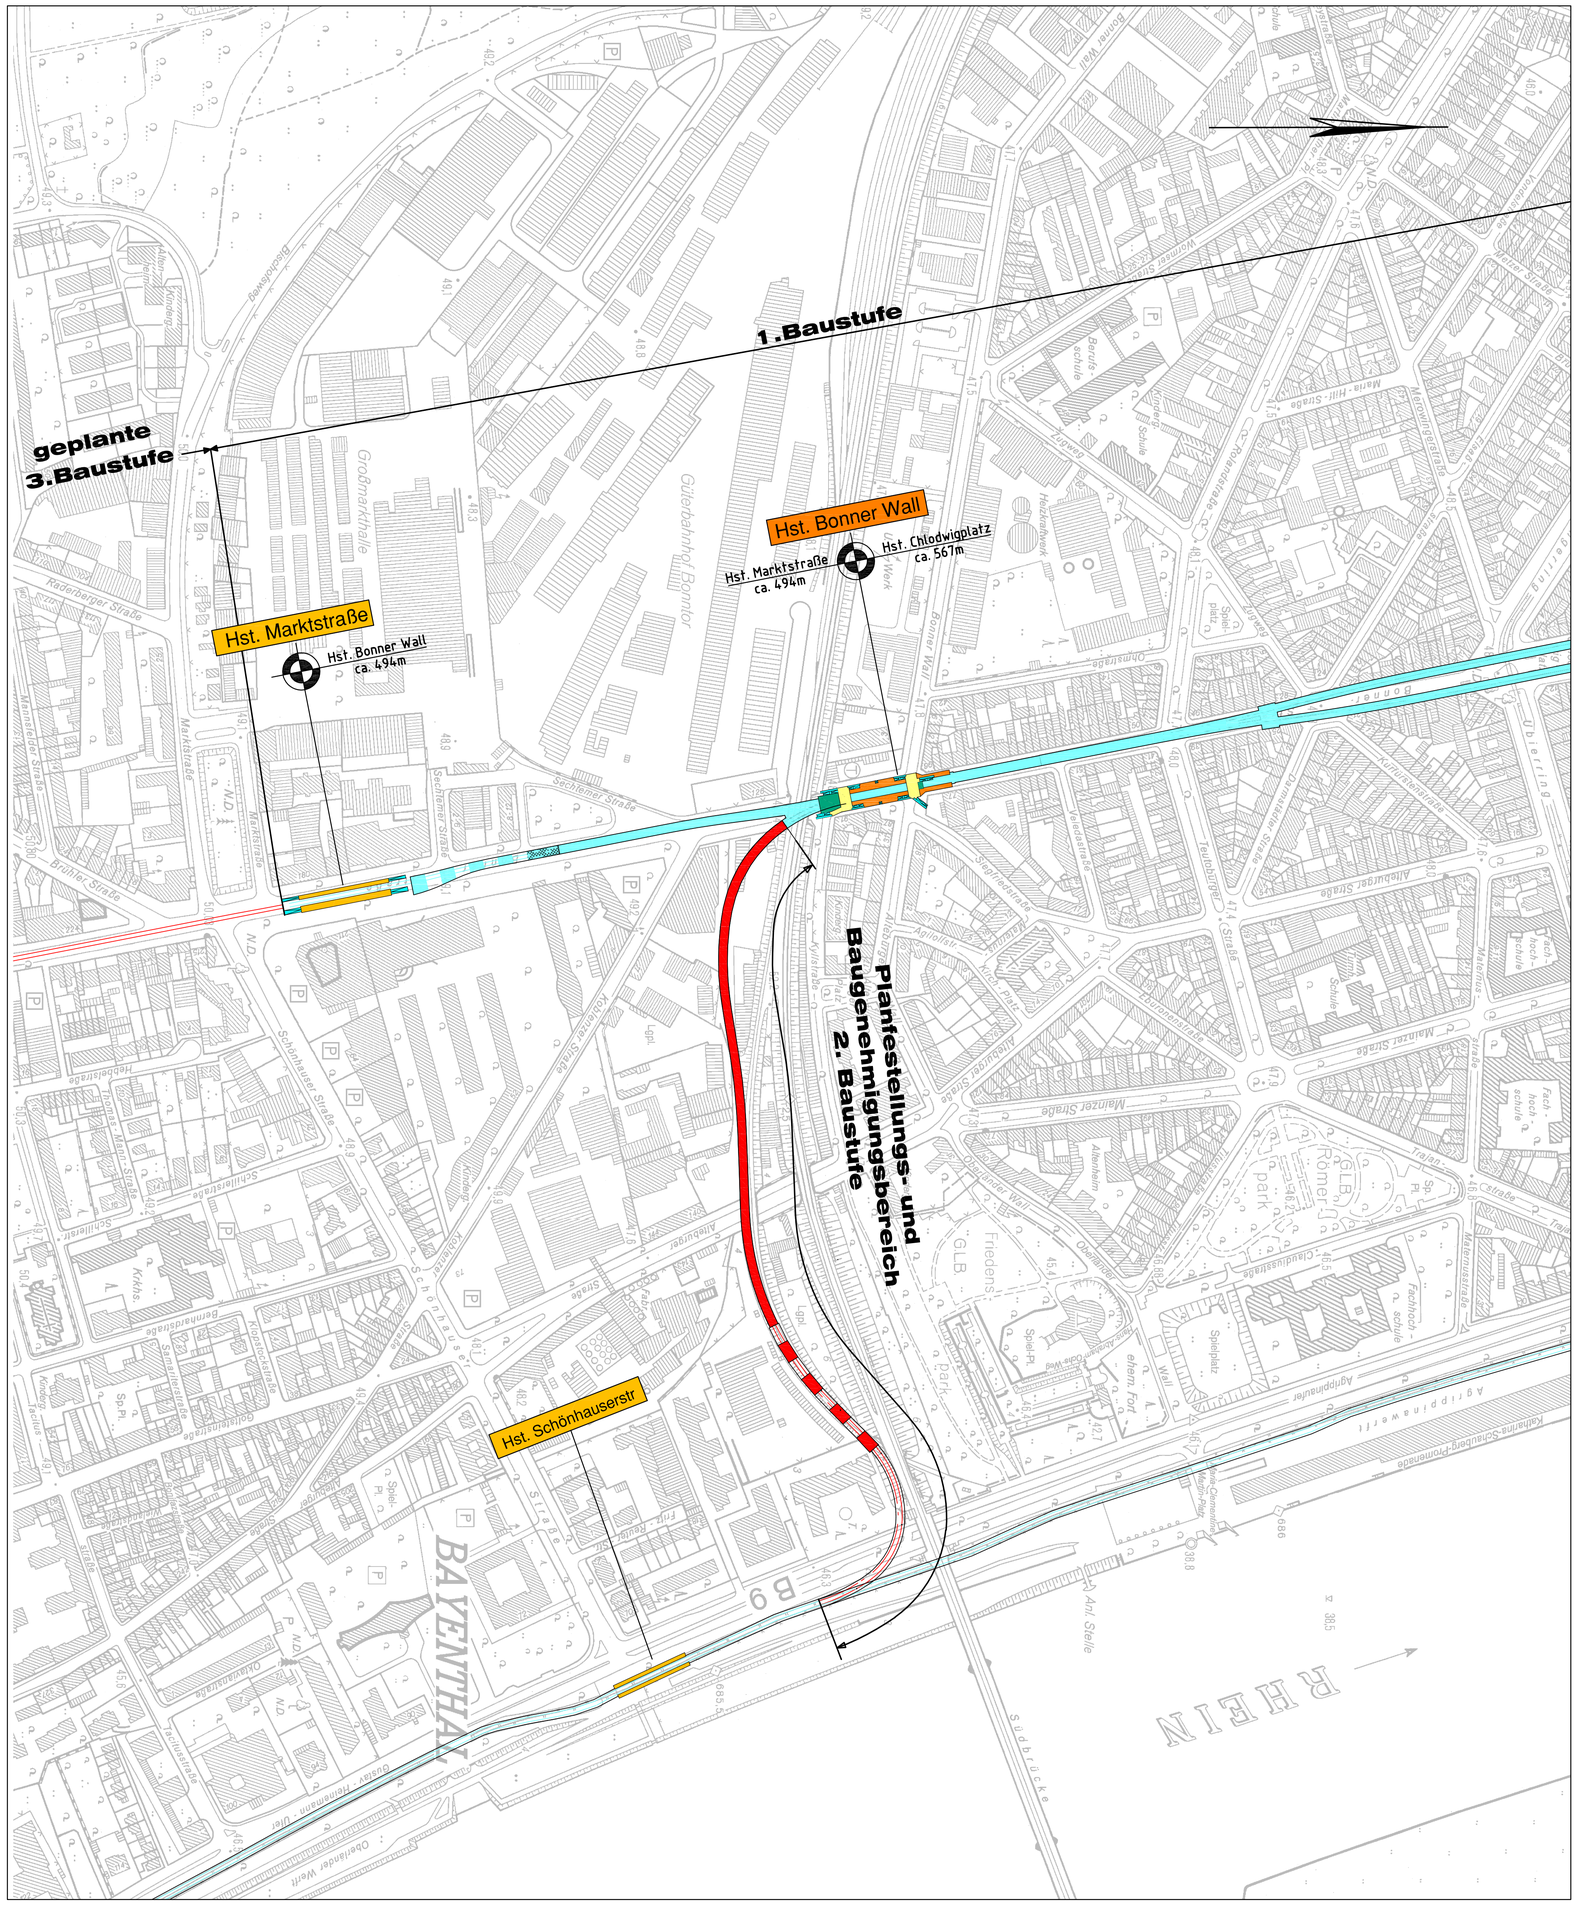


- Nord-Süd-Stadtbahn 1.Baustufe
- Nord-Süd-Stadtbahn 2.Baustufe
- oberirdisch neu / vorhanden
- Rampe
- Rampe
- Bahnsteigrampen, Ausgänge u. Aufzüge
- Verteilergeschoß
- Haltestelle oberirdisch
- Haltestelle unterirdisch
- Nebenräume

NORD-SÜD-STADTBAHN

Übersichtsplan 2. Baustufe

M.: 1:2500

Datum: 06.05.2003

69	690	KVB-AG	Bear.: Bosch / Gez.: Jünger	Baulos: NoSü
gez. Thon	gez. Neweling	gez. Jünger	Datei: P-NoSü_2Baustufe_gen_2500	Nr.: P-NoSü-2
			690/1 gez. Grimsehl	Ind.

Stadt Köln

Der Oberbürgermeister
Amt für Brücken und Stadtbahnbau

KVB Kölner Verkehrs-Betriebe AG
Scheidtweilerstraße 38
50933 Köln