

Anlage 1

1330


Dürener S

Weg

Weg

Weg

Weg

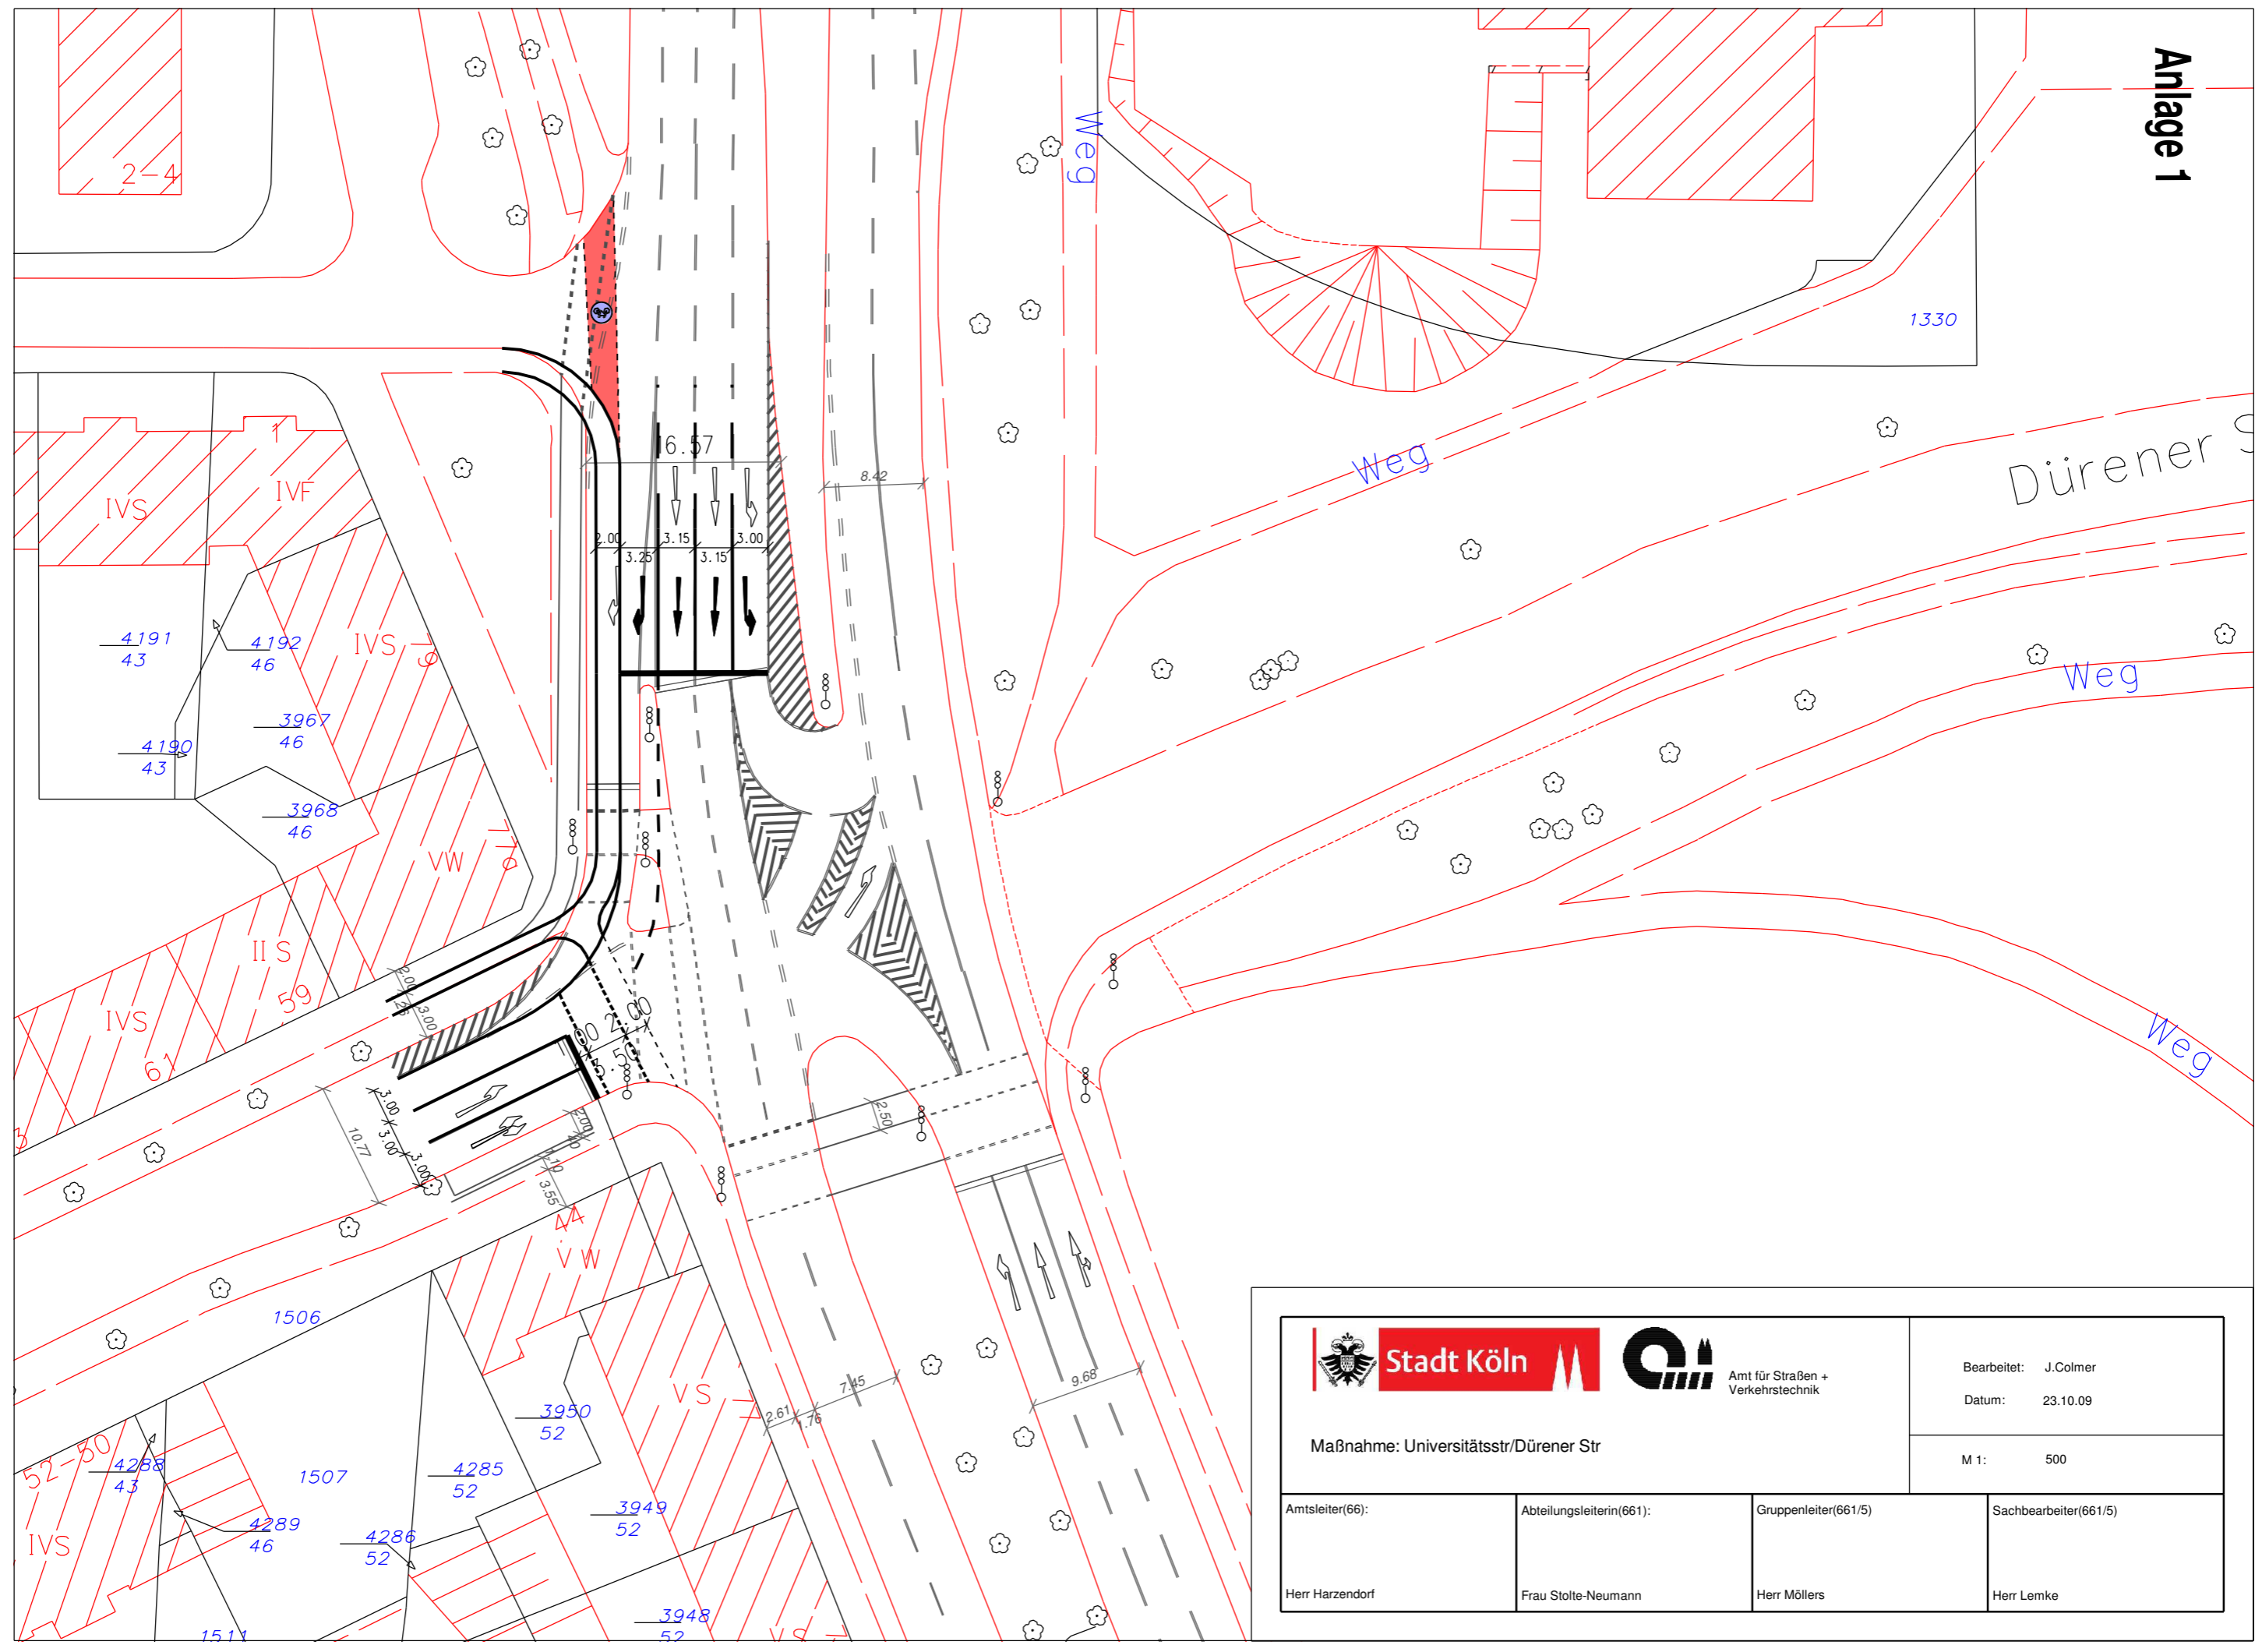

Stadt Köln



Amt für Straßen +
Verkehrstechnik

Bearbeitet: J.Colmer
Datum: 23.10.09

Maßnahme: Universitätsstr/Dürener Str

M 1: 500

Amtsleiter(66): Herr Harzendorf	Abteilungsleiterin(661): Frau Stolte-Neumann	Gruppenleiter(661/5): Herr Möllers	Sachbearbeiter(661/5): Herr Lemke
------------------------------------	---	---------------------------------------	--------------------------------------