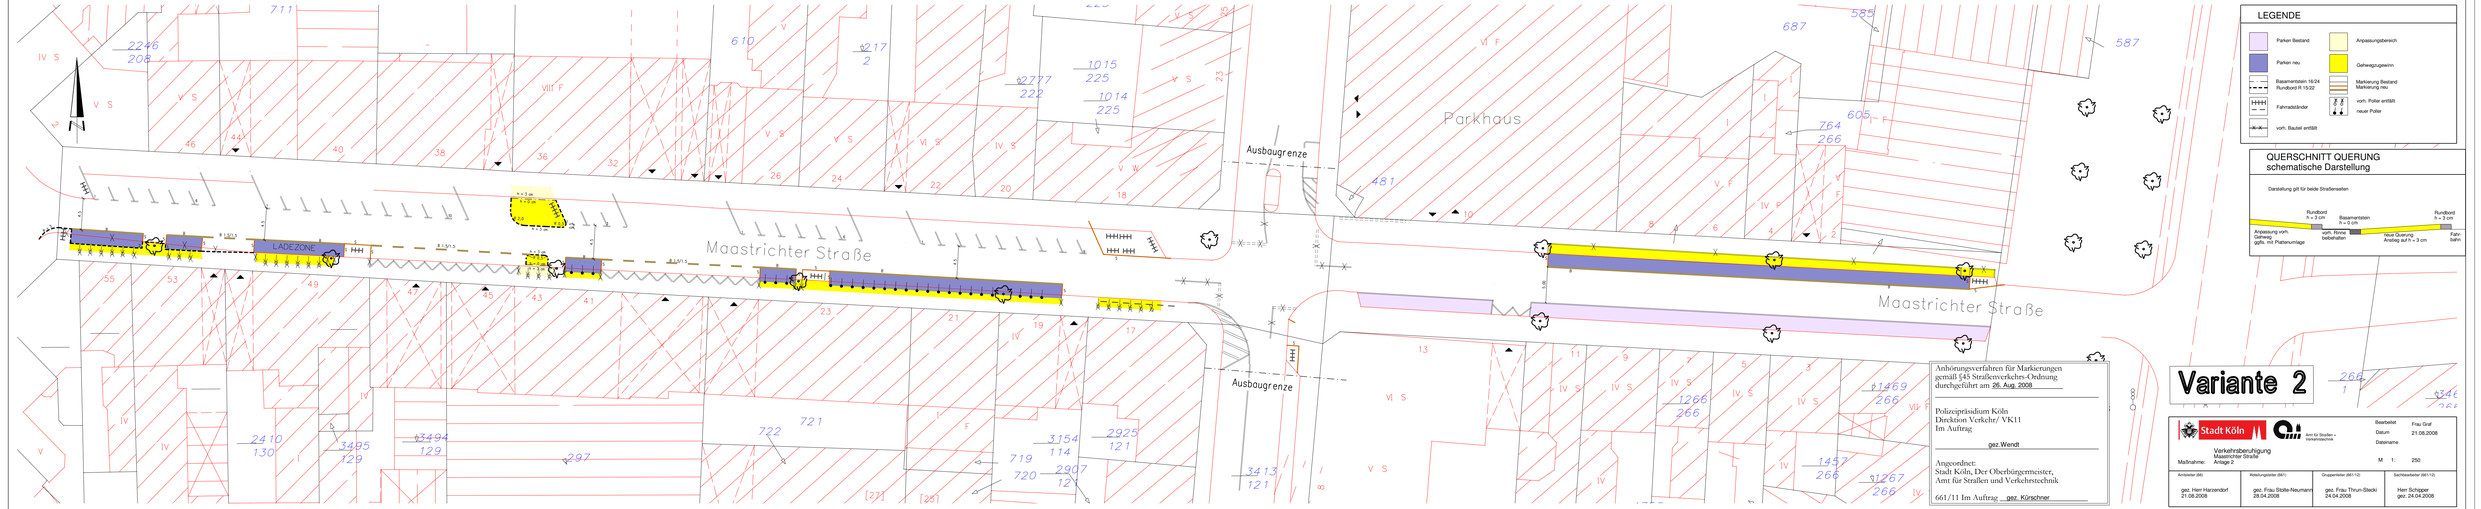
Maastrichter Straße
Parkhaus
Maastrichter Straße
Ausbaugrenze
Ausbaugrenze
LADEZONE
R 1,5/1,5
R 1,5/1,5
R 1,5/1,5
1 x 2 m
4,75 m
0,6
2 x 2,5 m
0,6
LEGENDE
Parken Bestand
Parken neu
Baumstandort 16/24
Rundbord R 15/22
Fahrradständer
vorh. Baulist entfällt
Anpassungsbereich
Gehwegzugewinn
Markierung Bestand
Markierung neu
vorh. Poller entfällt
neuer Poller
QUERSCHNITT QUERUNG
schematische Darstellung
Darstellung gilt für beide Straßenseiten
Rundbord h = 3 cm
Baumstandorten h = 0 cm
Rundbord h = 3 cm
Anpassung vorh. Gehweg ggfls. incl Plattenumlage
vorh. Rinne beibehalten
Hoch Querung Anstieg auf h = 3 cm
Fahrbahn
Variante 2
Anhörungsverfahren für Markierungen gemäß §45 Straßenverkehrs-Ordnung durchgeführt am 26. Aug. 2008
Polizeipräsidium Köln
Direktion Verkehr/ VK11
Im Auftrag
gez.Wendt
Angeordnet:
Stadt Köln, Der Oberbürgermeister,
Amt für Straßen und Verkehrstechnik
661/11 Im Auftrag gez. Kürschner
Stadt Köln
Amt für Straßen + Verkehrstechnik
Verkehrsberuhigung
Maastrichter Straße
Maßnahme: Anlage 2
Bearbeitet Frau Graf
Datum 21.08.2008
Dateiname
M 1: 250
Amtsleiter (66) gez. Herr Harzendorf 21.08.2008
Abteilungsleiter (661) gez. Frau Stolte-Neumann 28.04.2008
Gruppenleiter (661/12) gez. Frau Thrun-Steckl 24.04.2008
Sachbearbeiter (661/12) Herr Schöper gez. 24.04.2008