


Anlage zur Satzung der Stadt Köln über eine Veränderungssperre in Köln - Altstadt/Nord Arbeitstitel "Glockengasse"

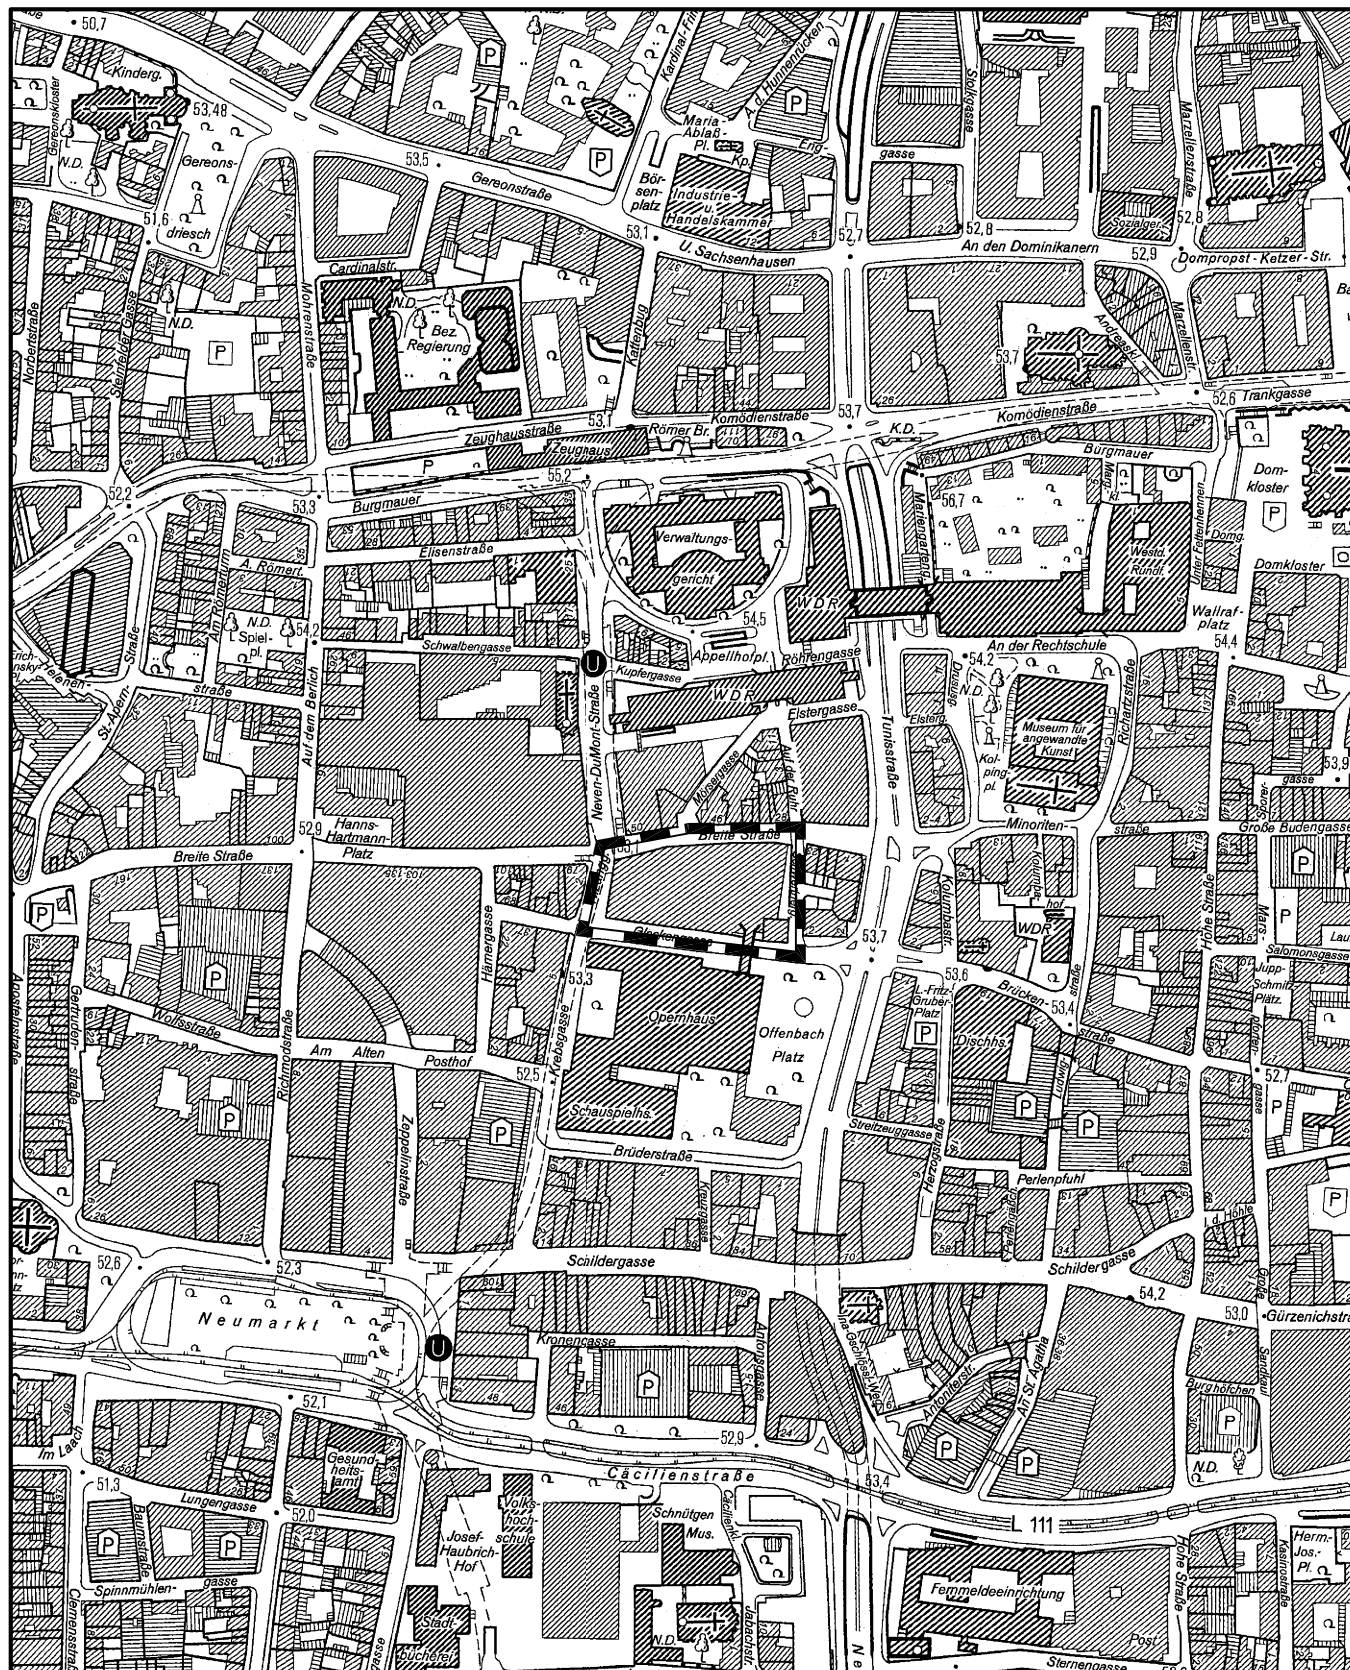

Maßstab 1 : 5 000

50 0 100 200 300 Meter

