

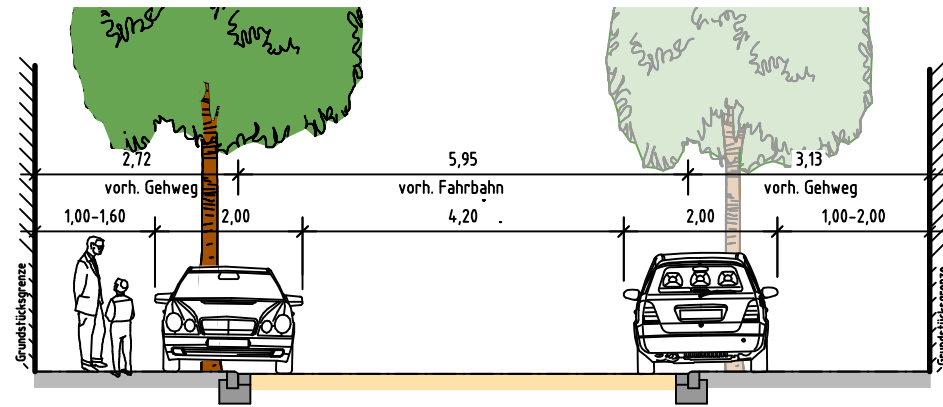


Bestand Querschnitt A-A

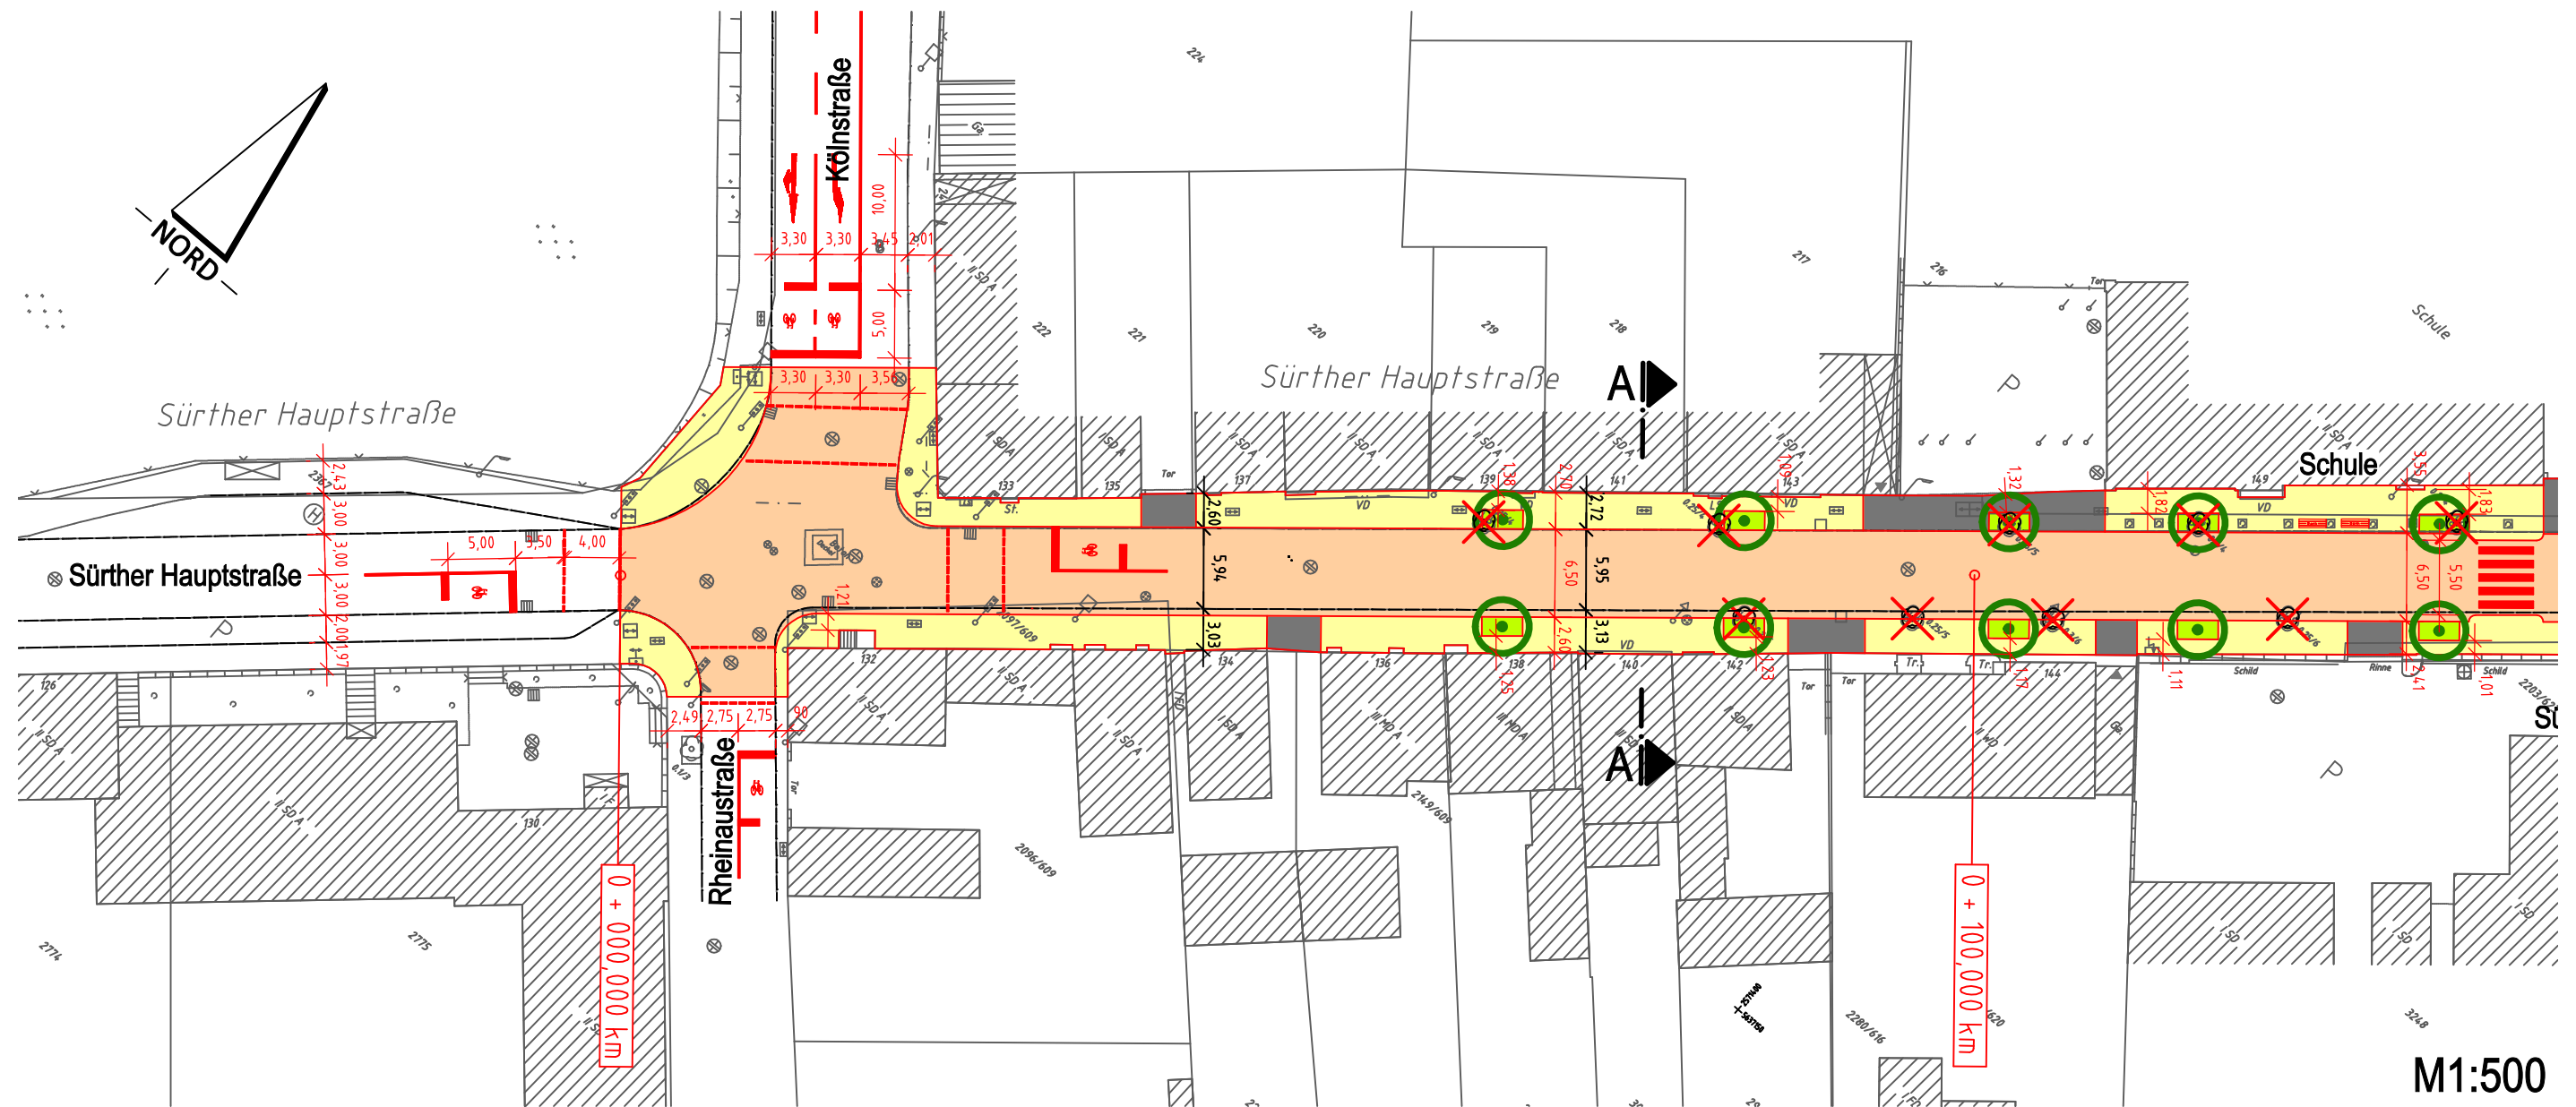

Planung Querschnitt A-A

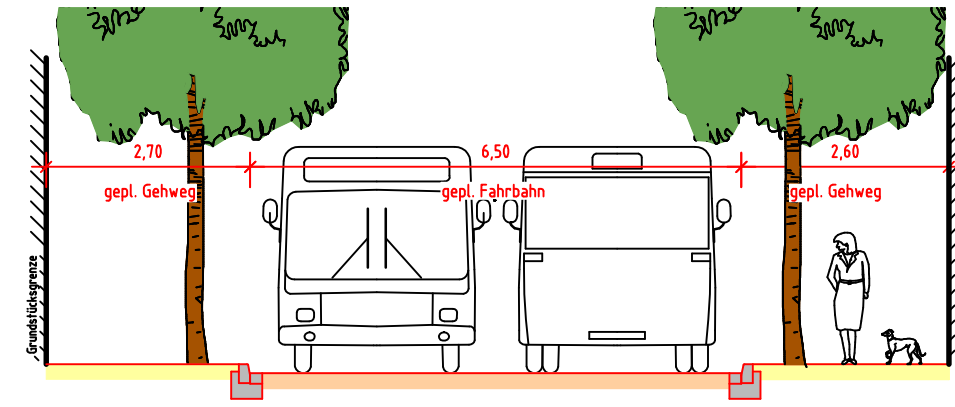

M1:500

Anlage 6