


# Anlage zur Satzung der Stadt Köln über eine Veränderungssperre in Köln - Junkersdorf Arbeitstitel: "Max-Planck-Straße" in Köln-Junkersdorf, 1. Änderung

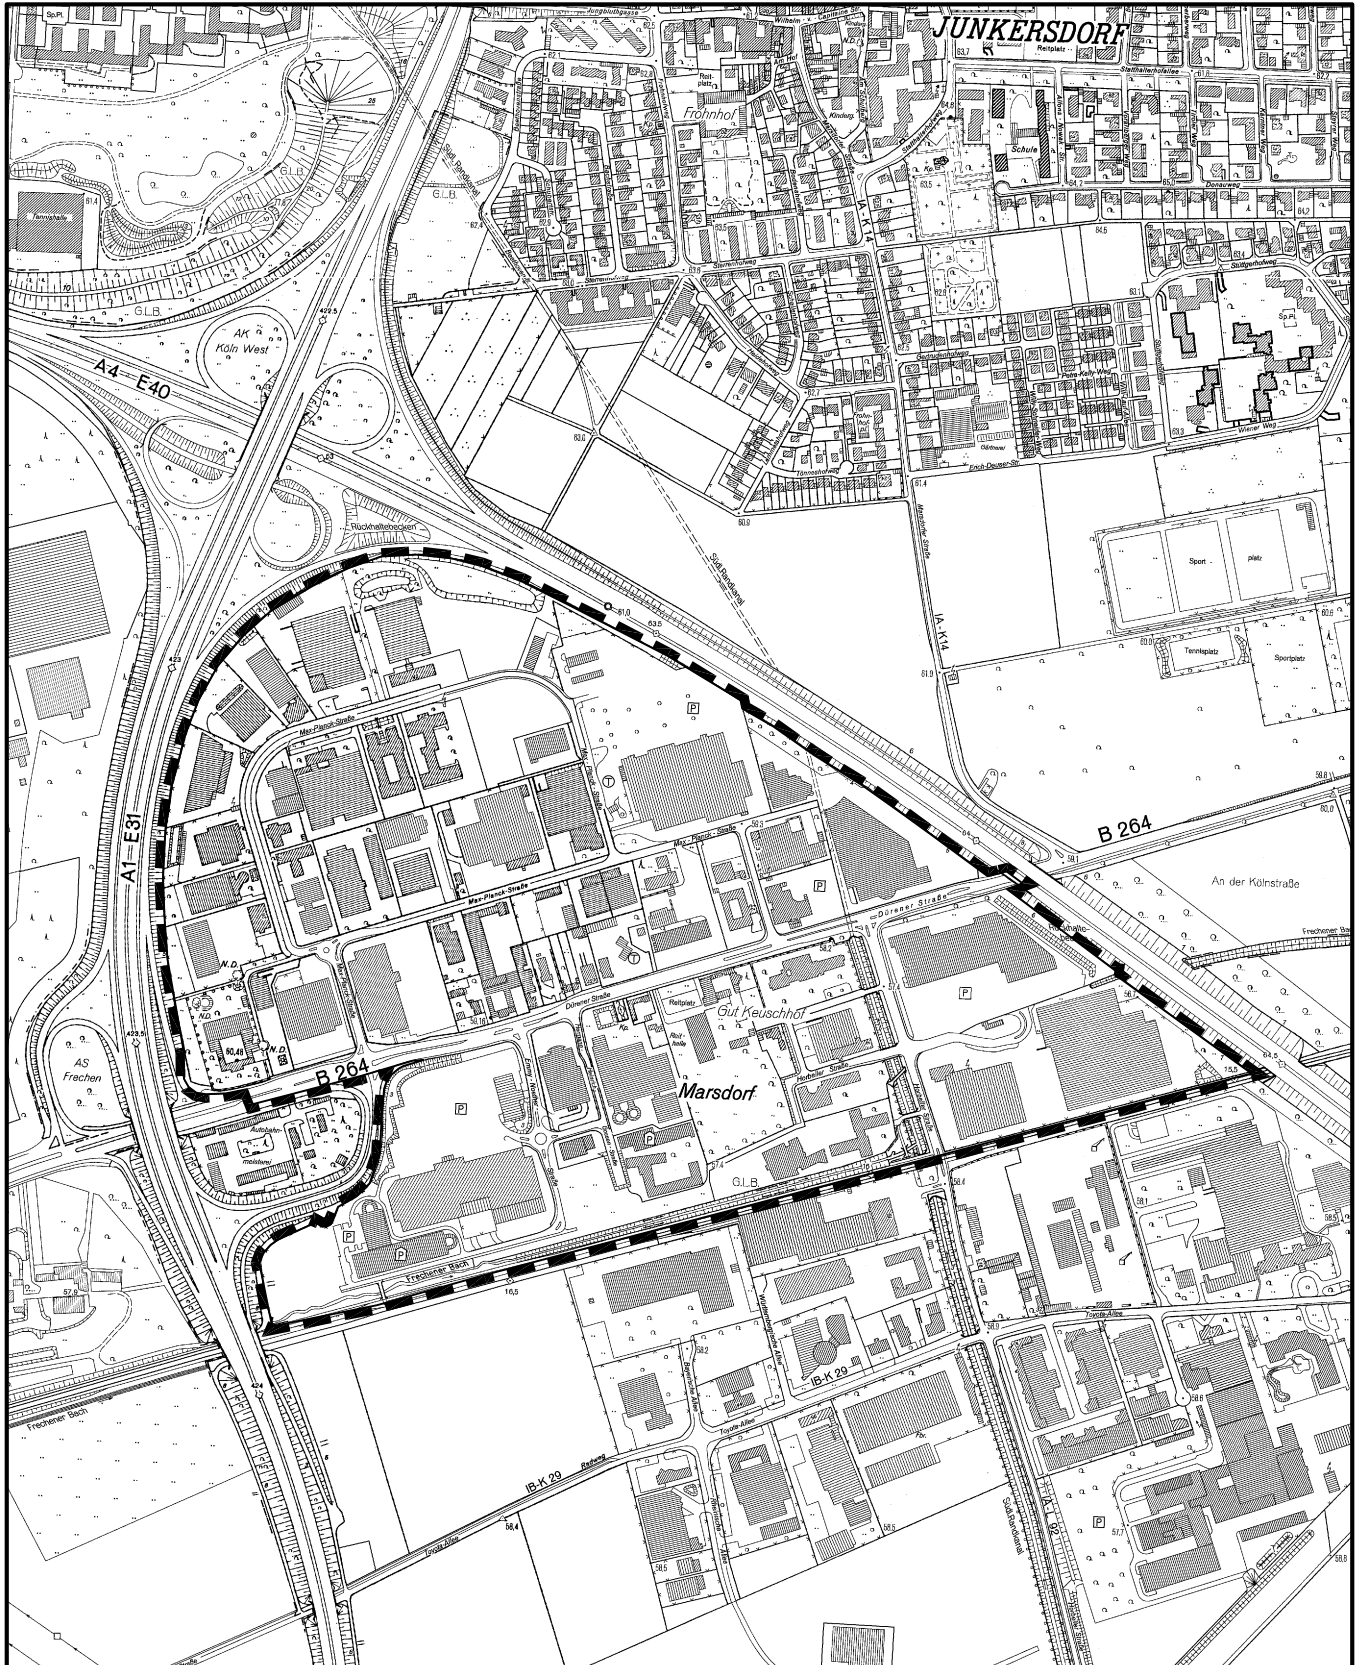

Maßstab 1 : 10 000

100 0 200 400 600 Meter

