


Anschluß Blatt 2

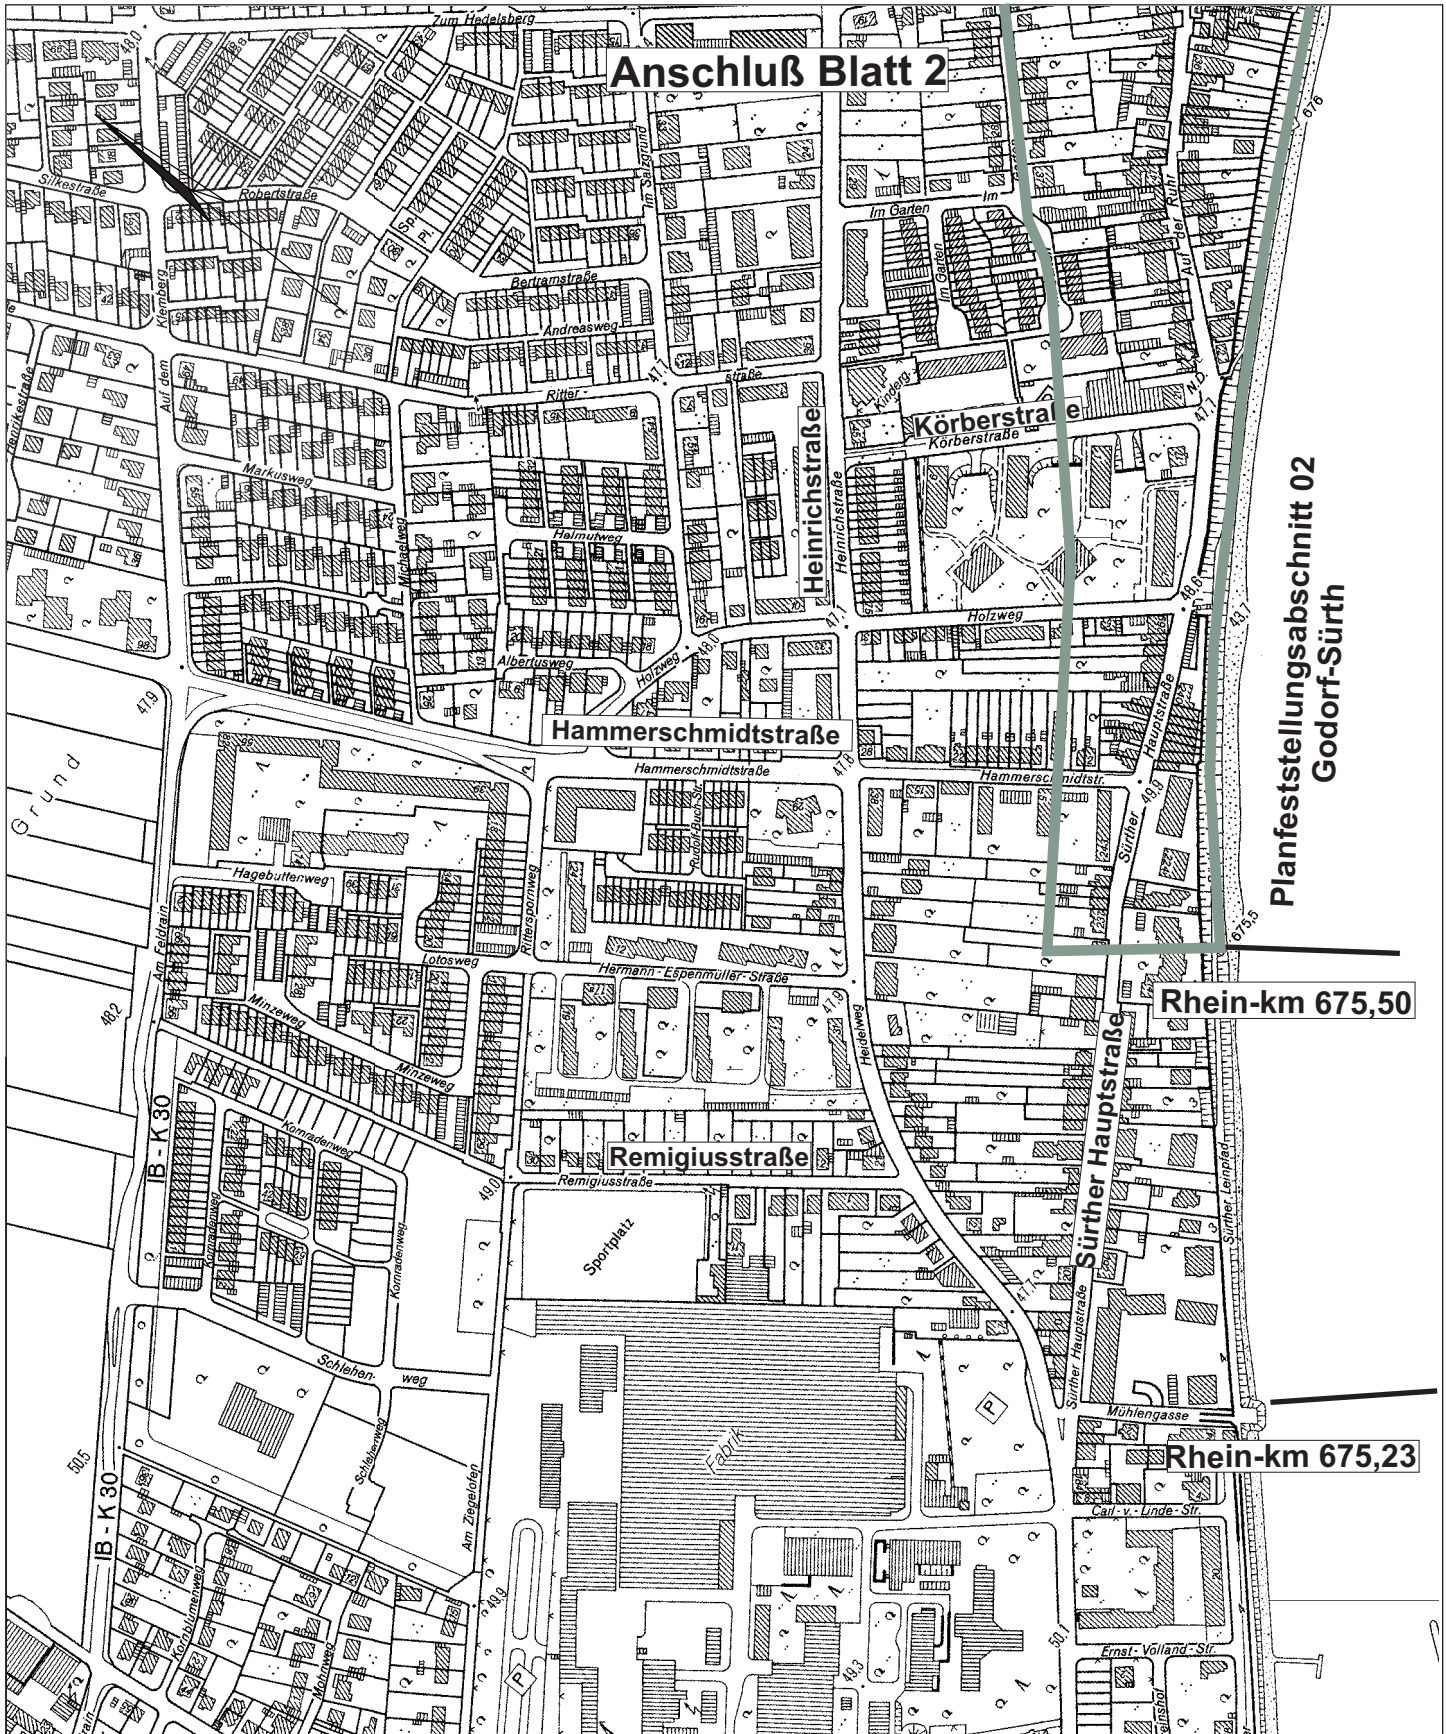

Planfeststellungsabschnitt 02
Godorf-Sürth

Rhein-km 675,50

Rhein-km 675,23



Stadtentwässerungsbetriebe Köln, AöR

Maßstab: 1:5000

Schutzonenverordnung

Anlage 1

Übersichtsplan

Rhein-km 675,23 - 676,70

Copyright (TK 25)
 Die Geobasisinformationen der Landesvermessung Nordrhein-Westfalen sind gesetzlich geschützt.
 Wer diese unbefugt vervielfältigt oder verbreitet, verstößt gegen das Vermessungs- und Katastergesetz NRW und das Urheberrechtsgesetz.