


Auszug aus dem Höhenkonzept

Bereich Brandenburger Straße in Köln - Altstadt/Nord

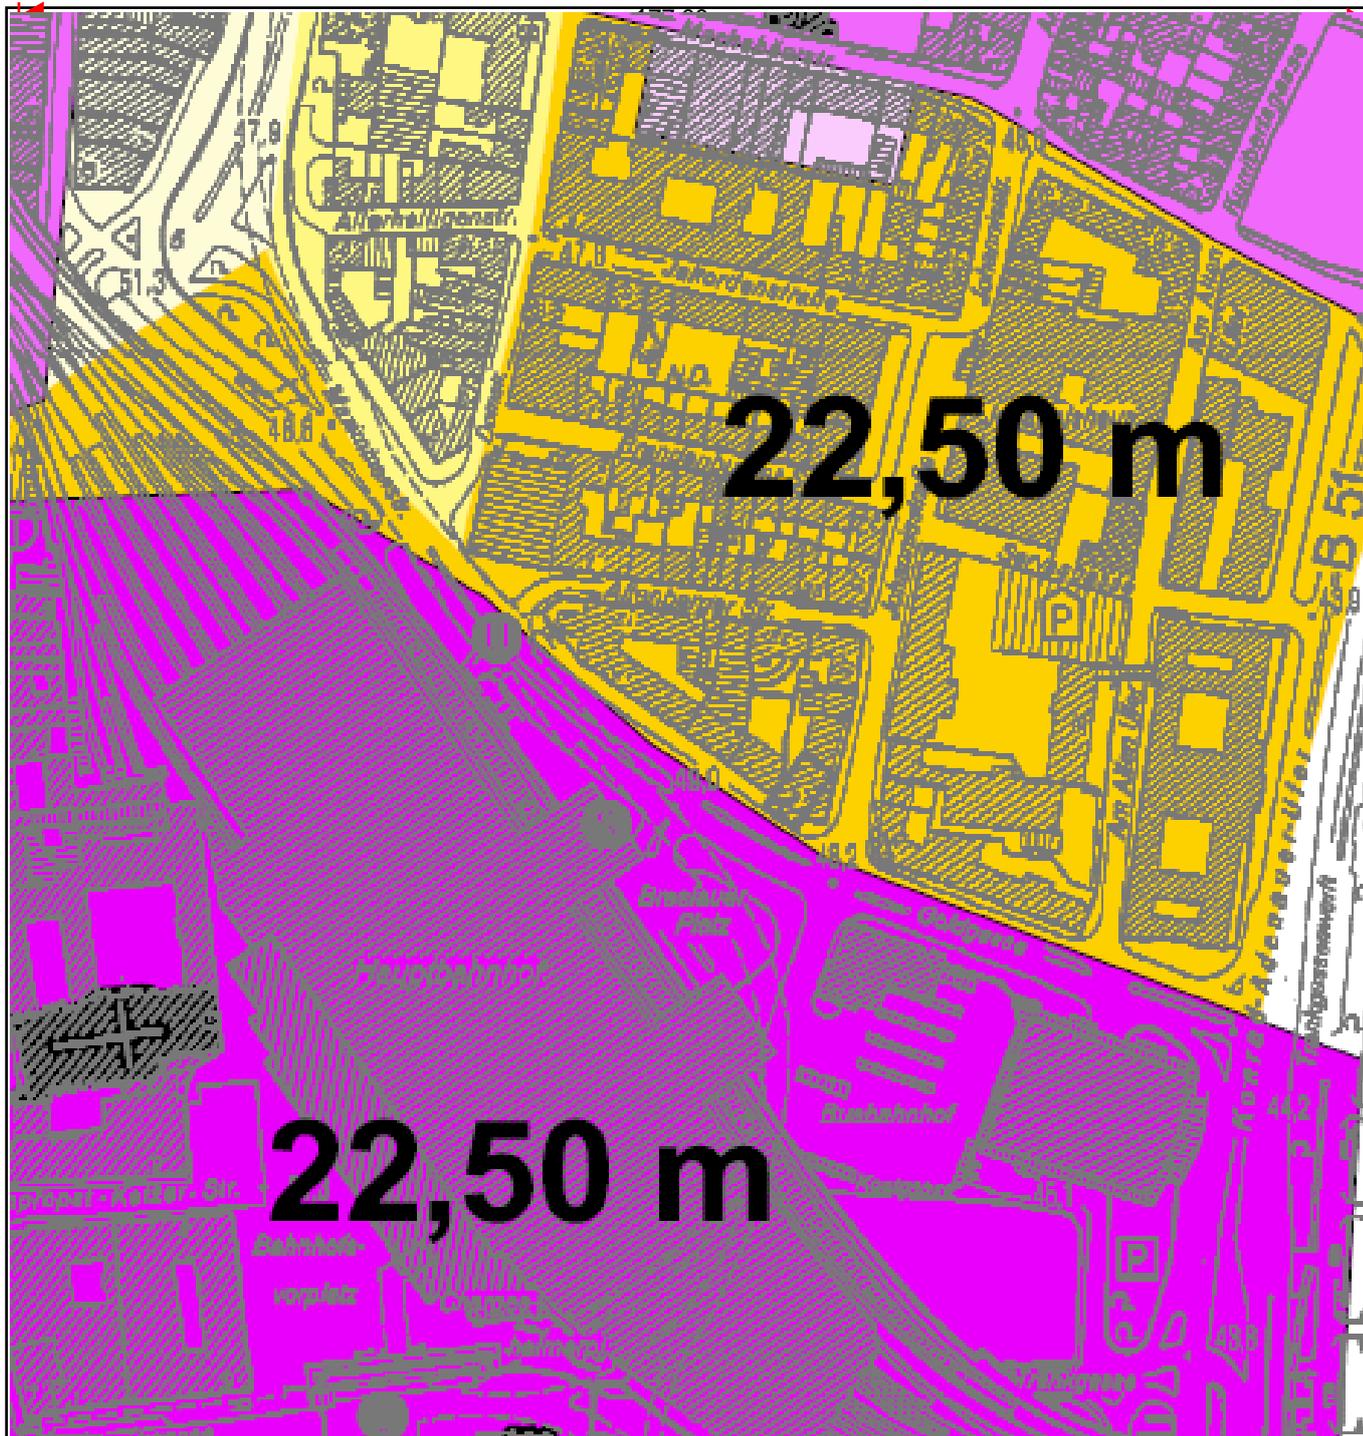

Höhenplan - Plan 09

- Wirkungsfeld des Domes
- max. Gebäudehöhe:
Traufkante der Romanischen Kirchen
- Wirkungsfeld stadt-
bild-
prägender Baudenkmäler:
max. Gebäudehöhe wie Umgebung
- max. Gebäudehöhe 15,00 m
- max. Gebäudehöhe 20,00 m
- max. Gebäudehöhe 22,50 m

- Potentielle Verdichtungsflächen
an der Nord-Süd-Fahrt
(siehe Plan 8)
- Gebäude oder Gebäudeteile
bis zu einer Gesamthöhe von 60,00 m
- Dom/ Romanische Kirchen
stadt-
bild-
prägende Baudenkmäler

