Segmentbogen Basalt – Hermann-Josef-Platz
8/8 + 9/9 Fortführung Straße

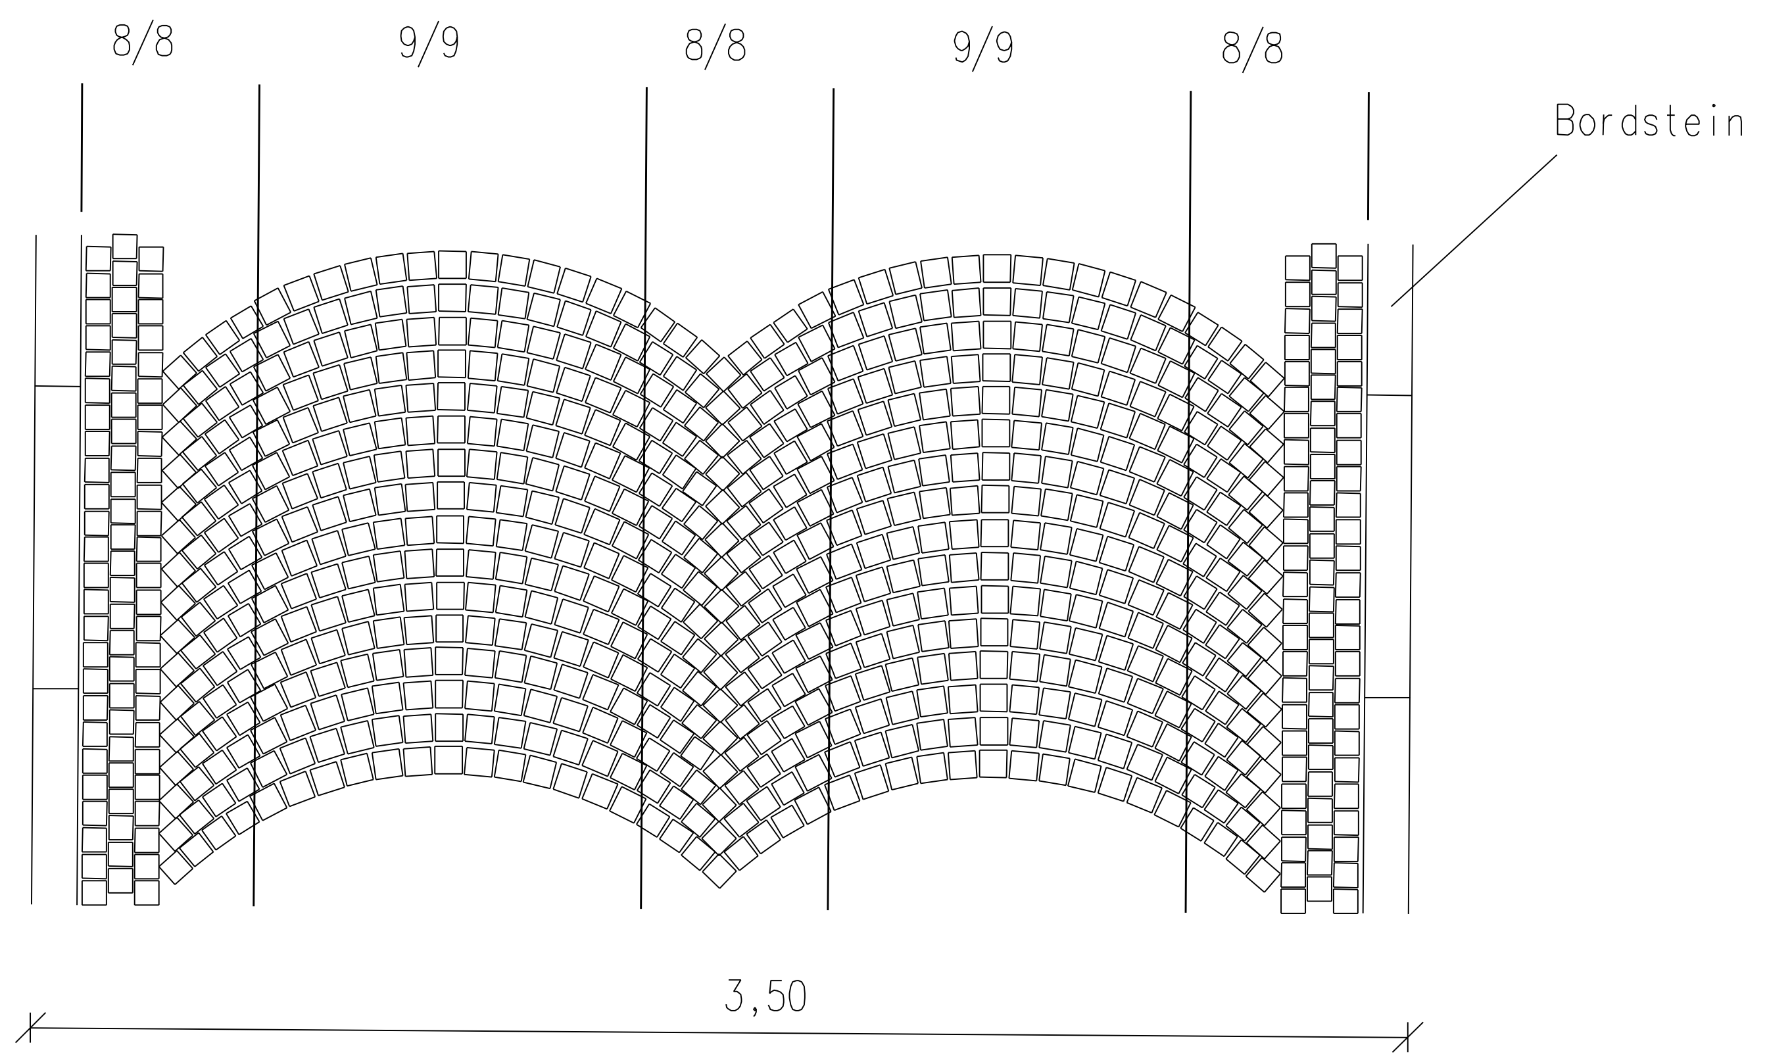

Segmentbogenpflaster

Beispielbild für Baumeinfassung
Baumeinfassung Elogiusplatz – Augustiner Straße (Betonfertigteile)
Breite u.Höhen siehe Lage.-u.Gestaltungspla

Einfassungsbeispiel
Baumbeet Elogiusplatz

Schuppenpflaster Basalt – Platzfläche Hermann-Josef-Platz – Elogiusplatz
Randstein 10/10 – Innenstein 8/8

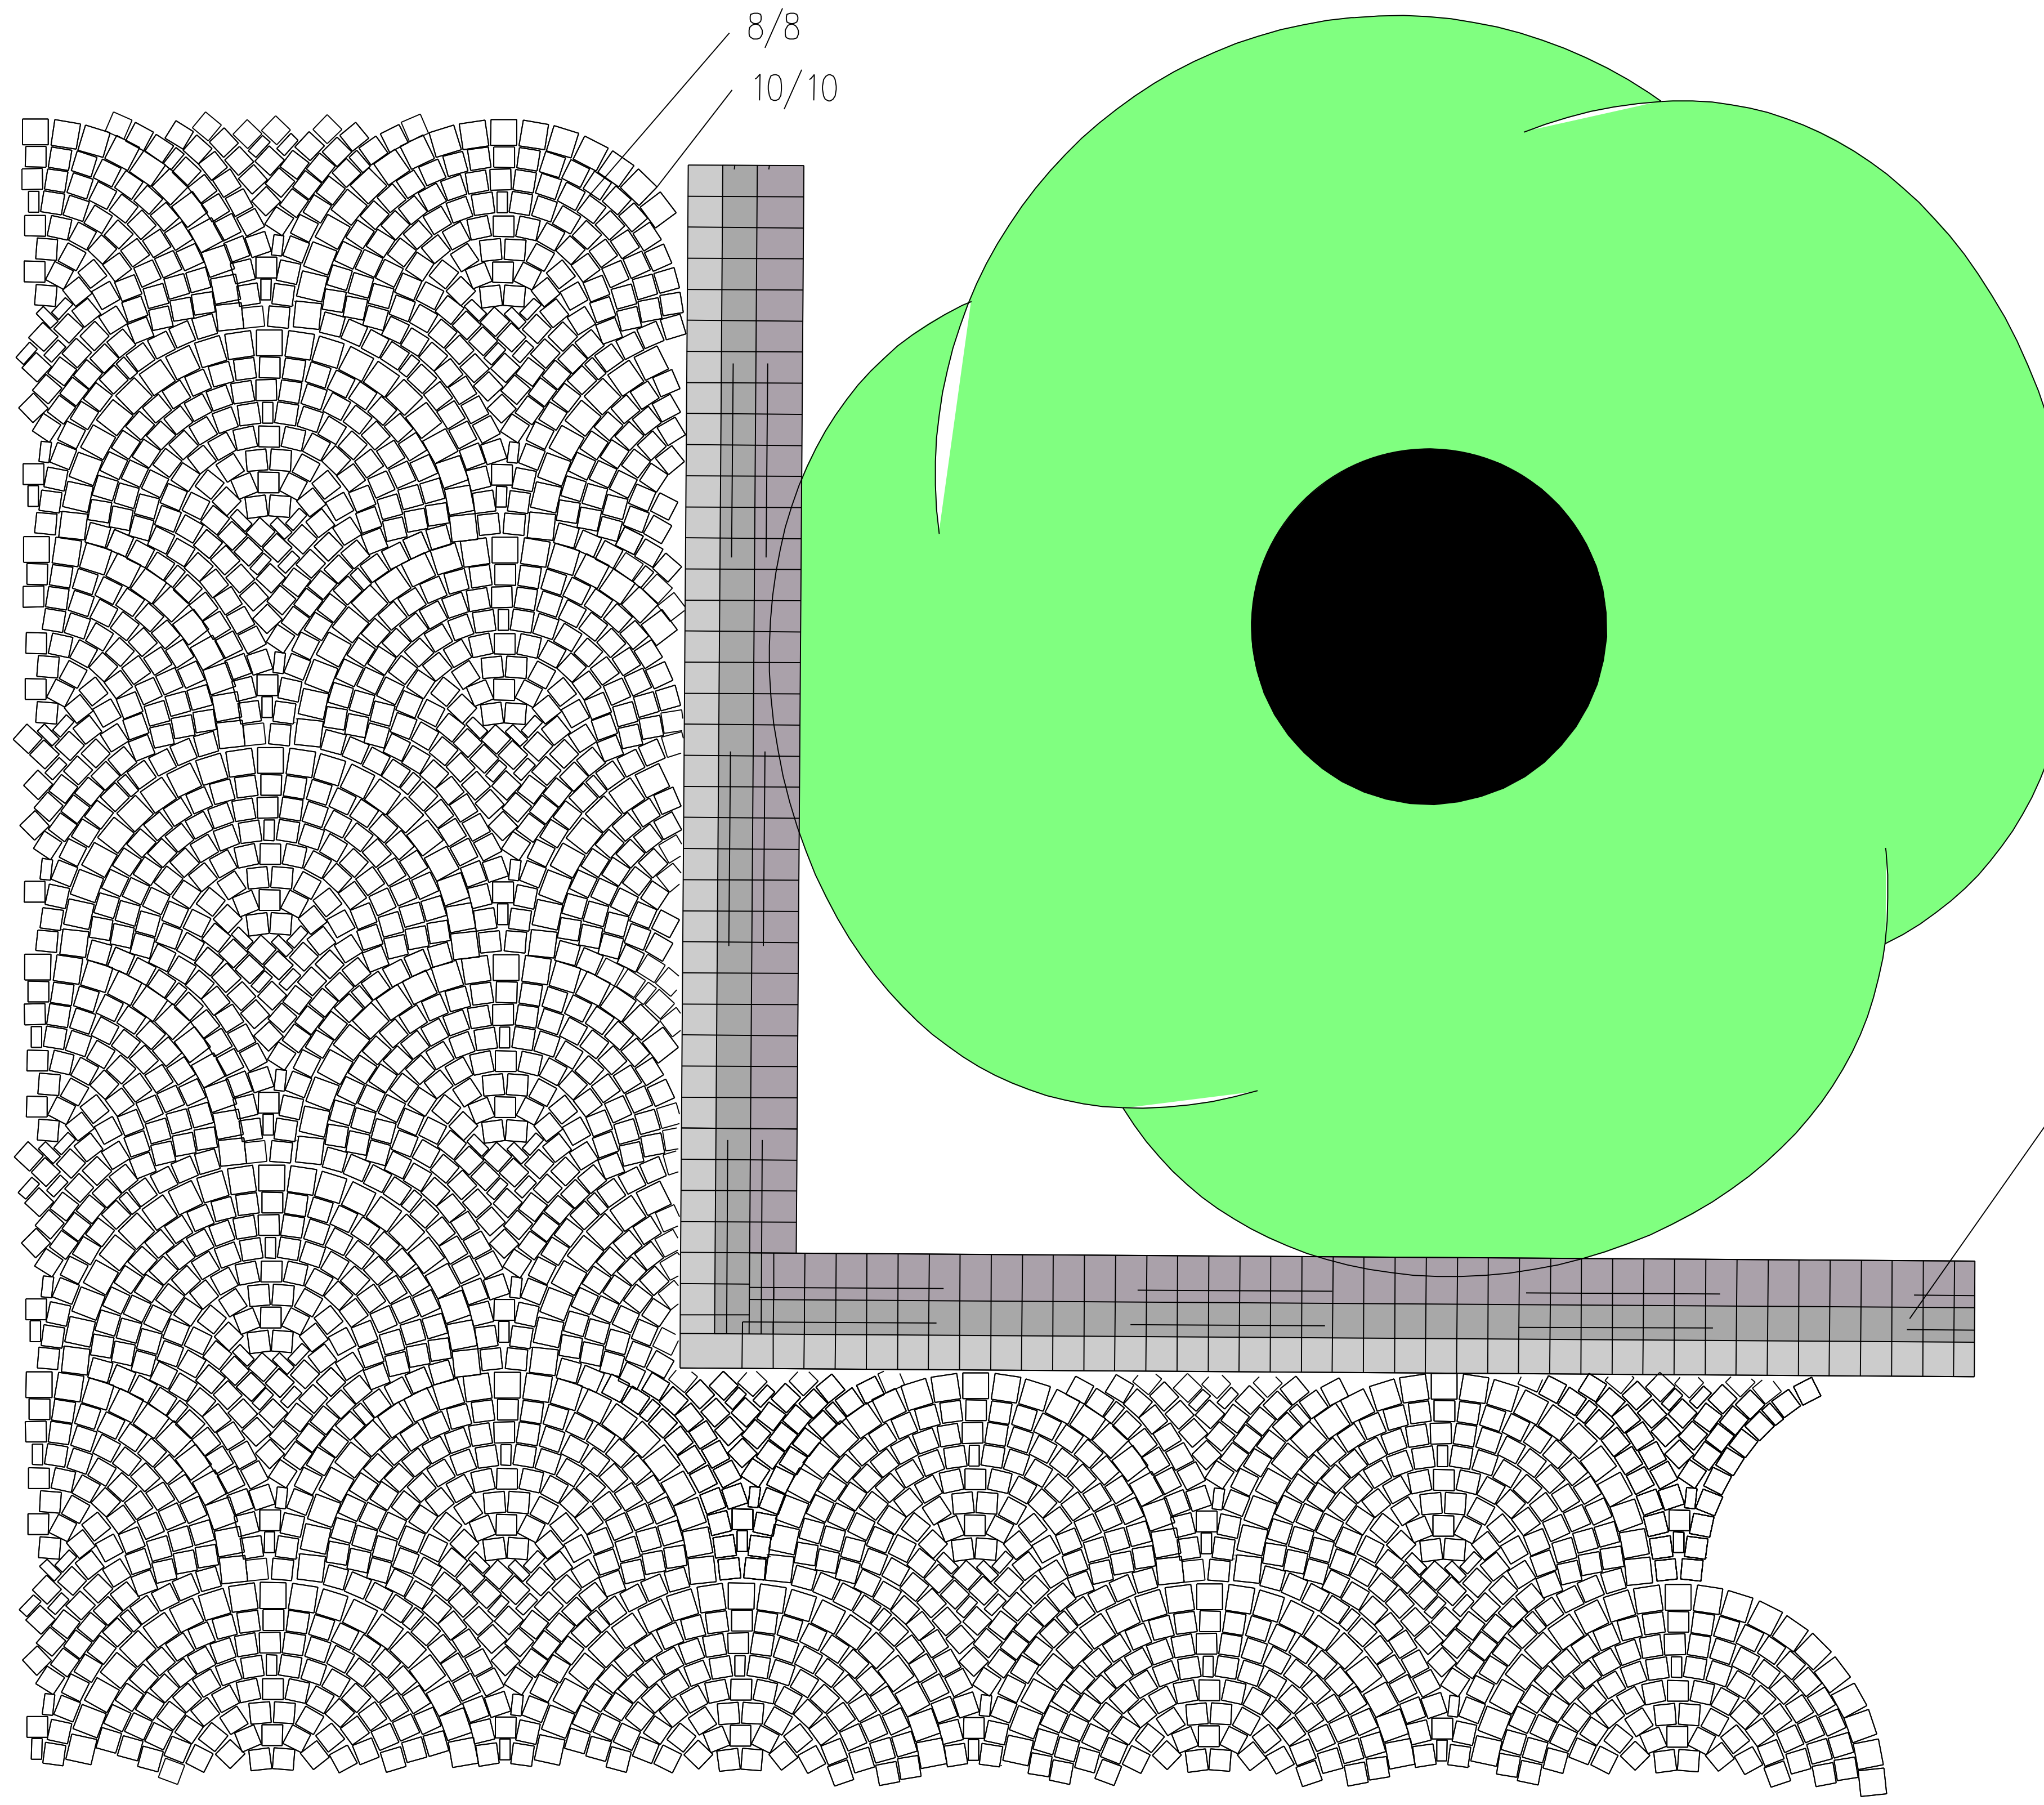

Baumbeeteinfassung Basalt
(siehe Querschnitt-rechts)

Schuppenpflaster

Baumbeeteinfassung Basalt 12/18 – 40 hoch / 40 breit – für rundes Beet Elogiusplatz – eckige Beete Hermann-Josef-Platz

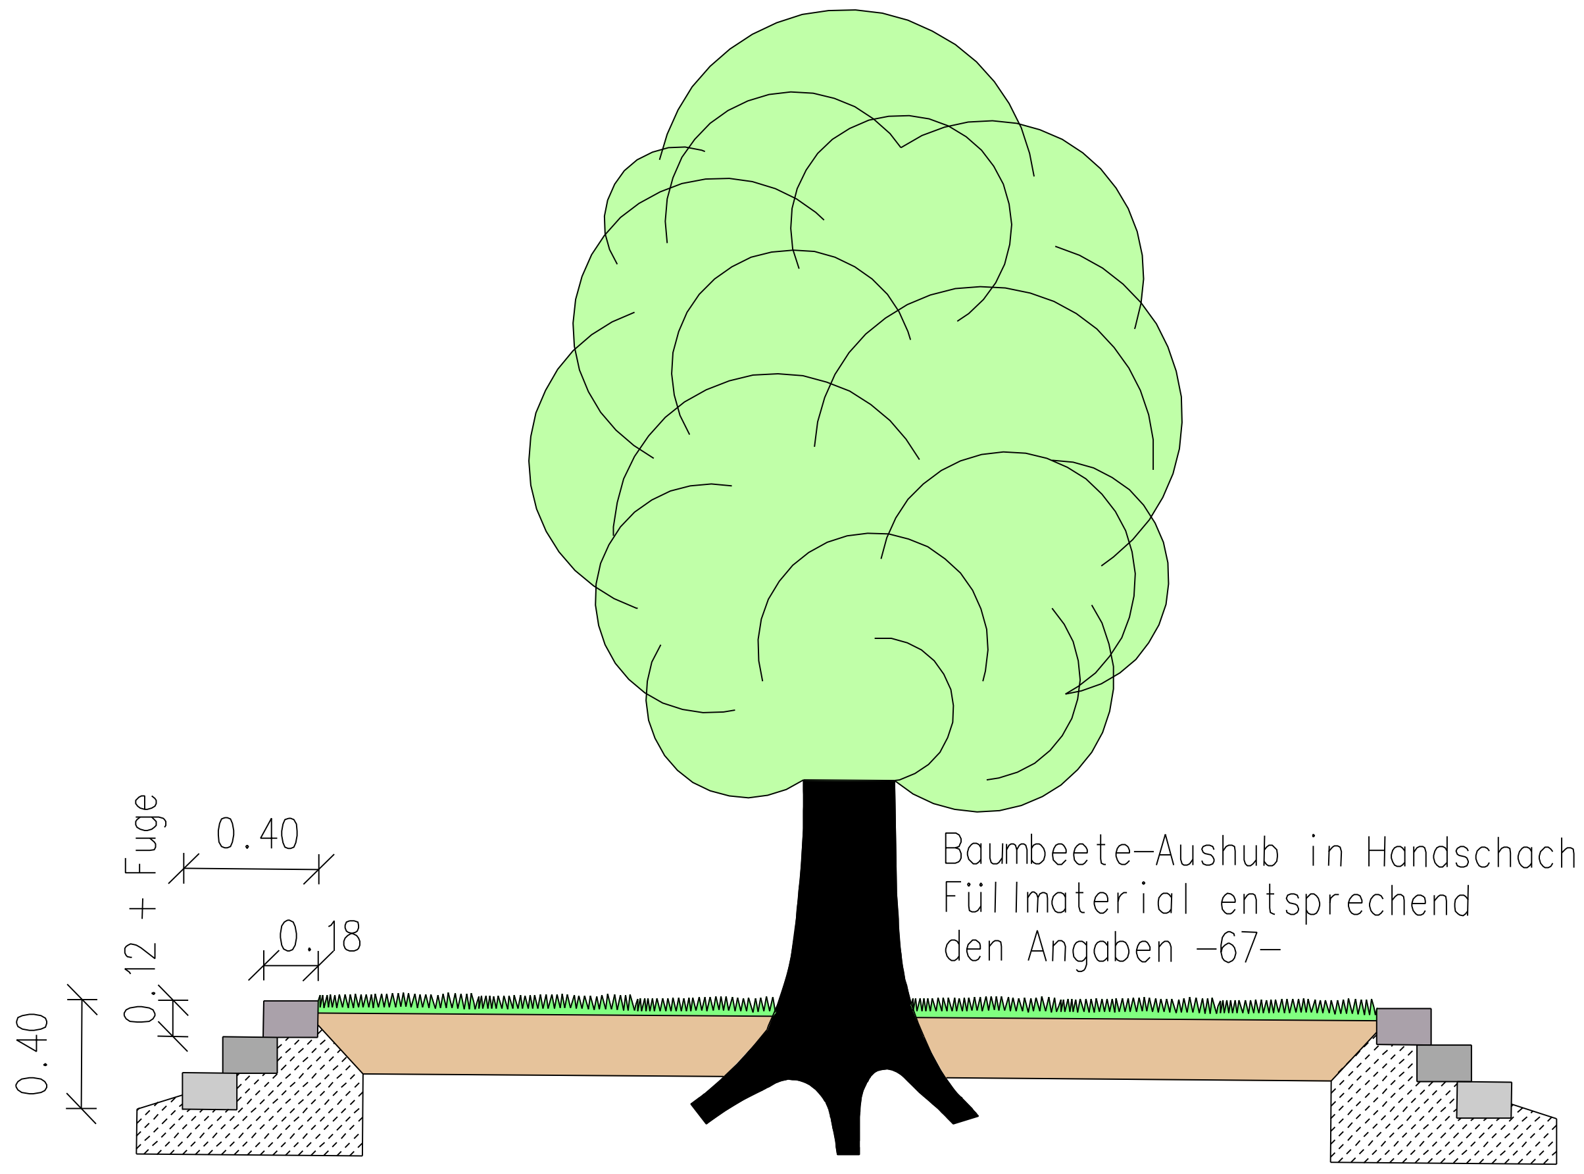

Baumbeete-Aushub in Handschachtung
Füllmaterial entsprechend
den Angaben -67-

Maße der Baumbeete aus Lage.-u.
Gestaltungsplan entnehmen

Pos.	Änderungen	Bearb.	Gez.	Gepr.	Geneh.	Datum
G						
F						
E						
D						
C						
B						
A						

Planvorlage in am

Übersichtsplan

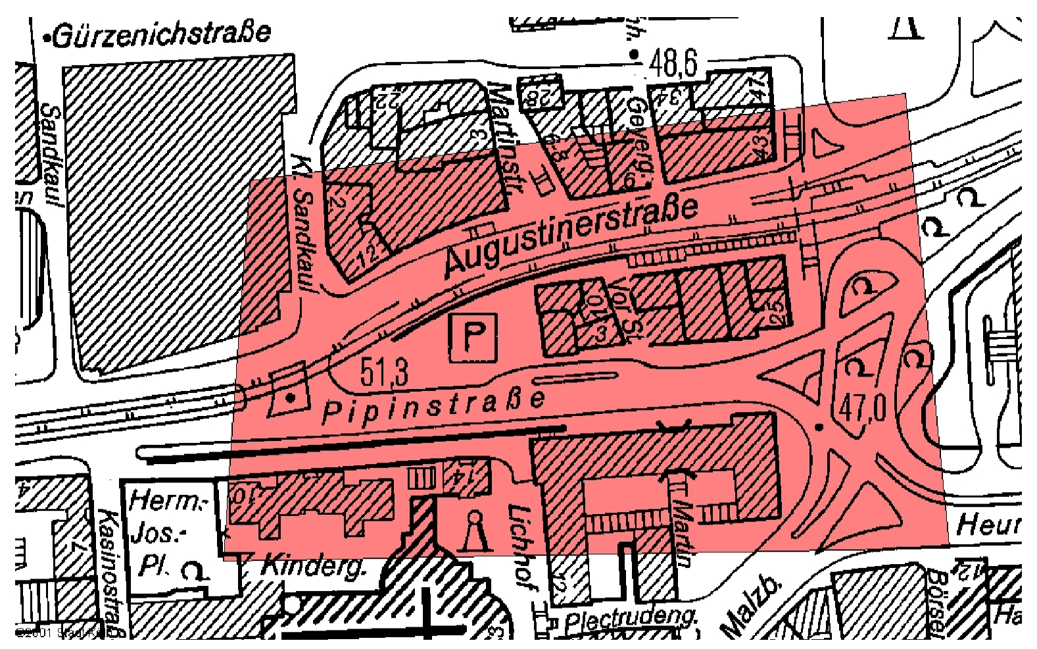

Stadt Köln

Amt für Straßen + Verkehrstechnik

Bezirk/Stadtteil
1/Neustadt-Süd

Planart
Detailplan

Bearbeitet/Datum
Pössel
09.06.2008

Straßenname/Massnahme
Heumarkt-Plätze Anlage 3
Augustiner Platz / Hermann-Josef-Platz / Elogiusplatz

Gezeichnet/Datum
Graf
09.06.2008

Massstab
1: 25

Datum

Plannummer
080609 Detailplan 00

EDV-Projekt/Dateiname
1-august
080609 Detailplanung
Baumbeet+Pflasterung

Amtsleiter (66)
Abteilungsleiterin (661)
Gruppenleiter (661/2)
Bezirksingenieur (661/2)

950 mm x 600 mm