


Anlage zur Satzung der Stadt Köln Über eine Veränderungssperre in Köln-Roggendorf /Thenhoven "Schloß-Arff-Straße in Köln-Roggendorf/Thenhoven "

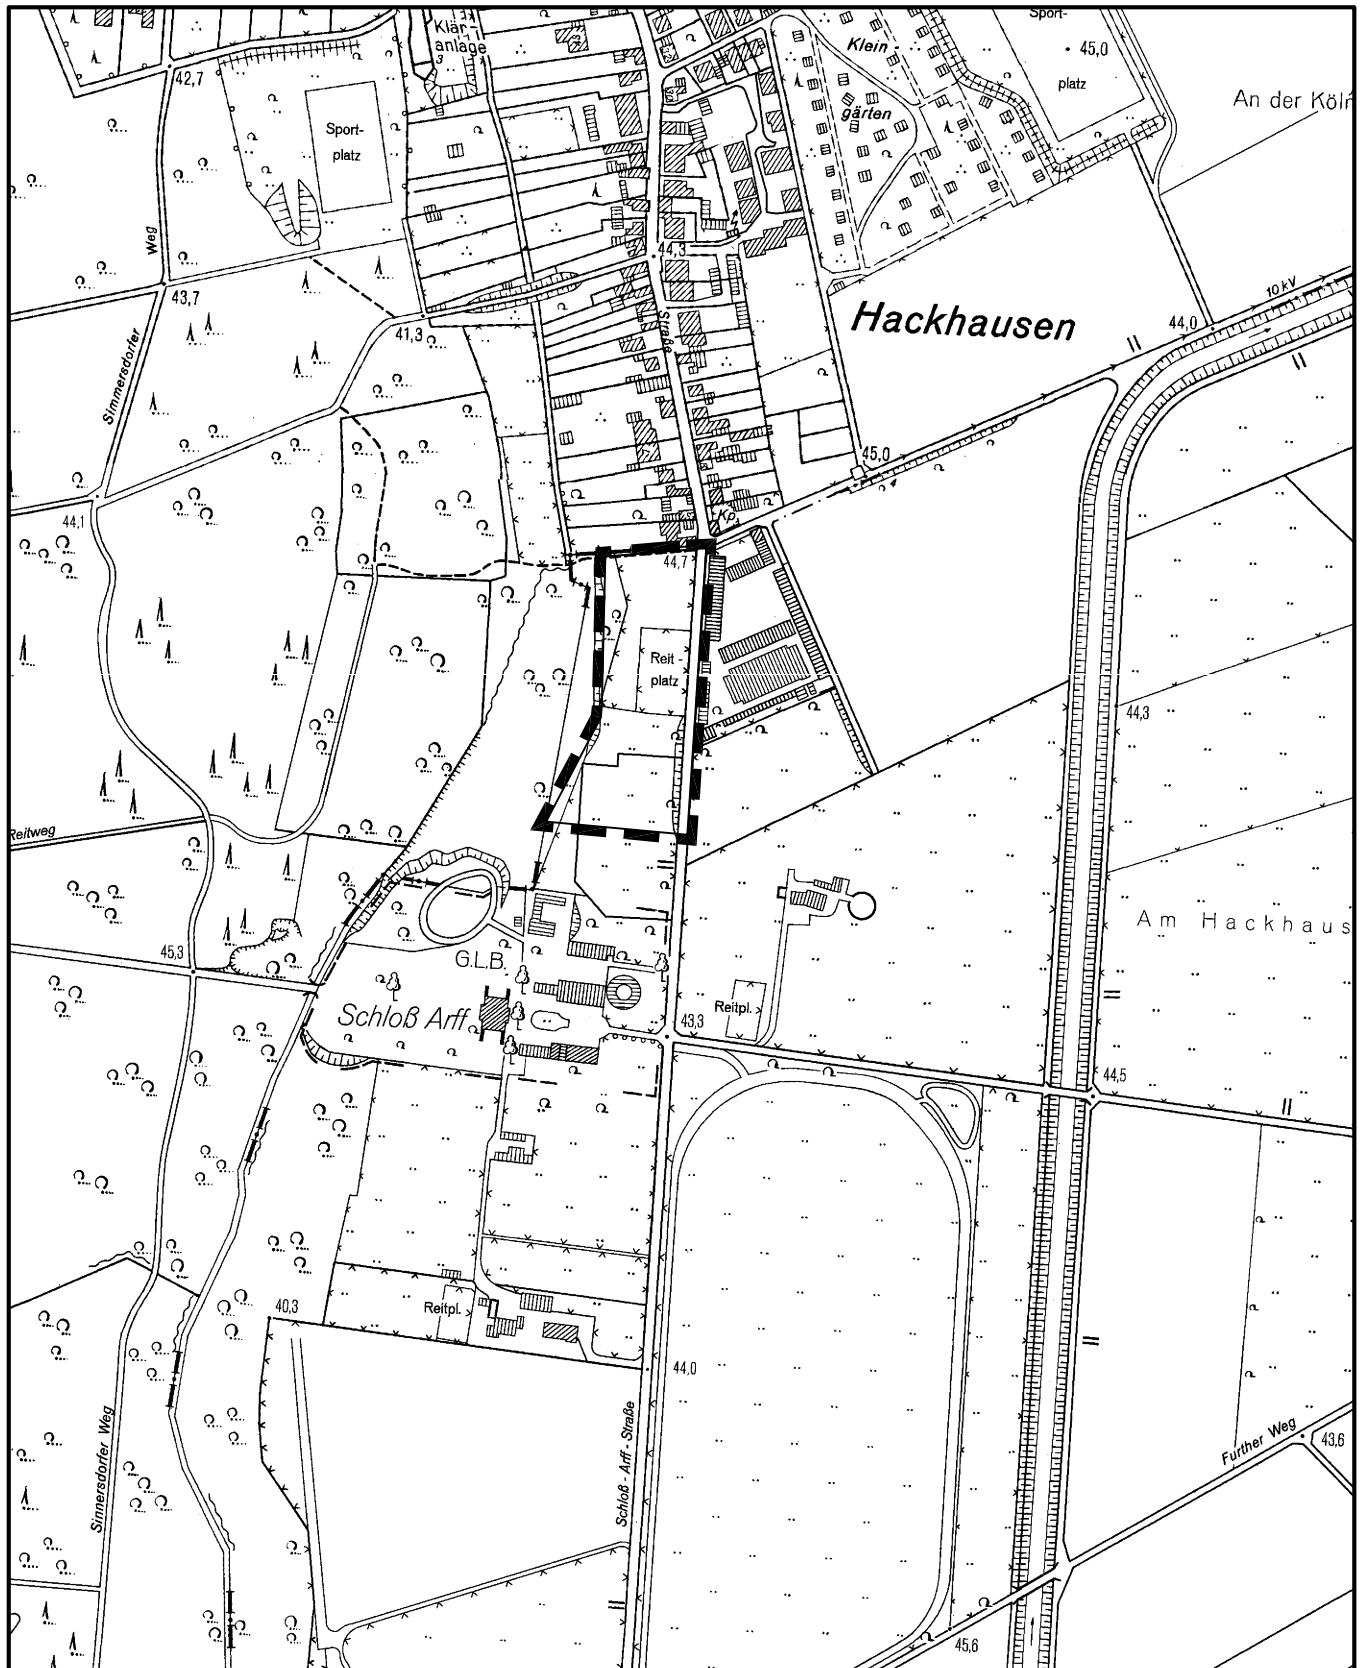

Maßstab 1 : 5 000

