


Anschluß Blatt 2

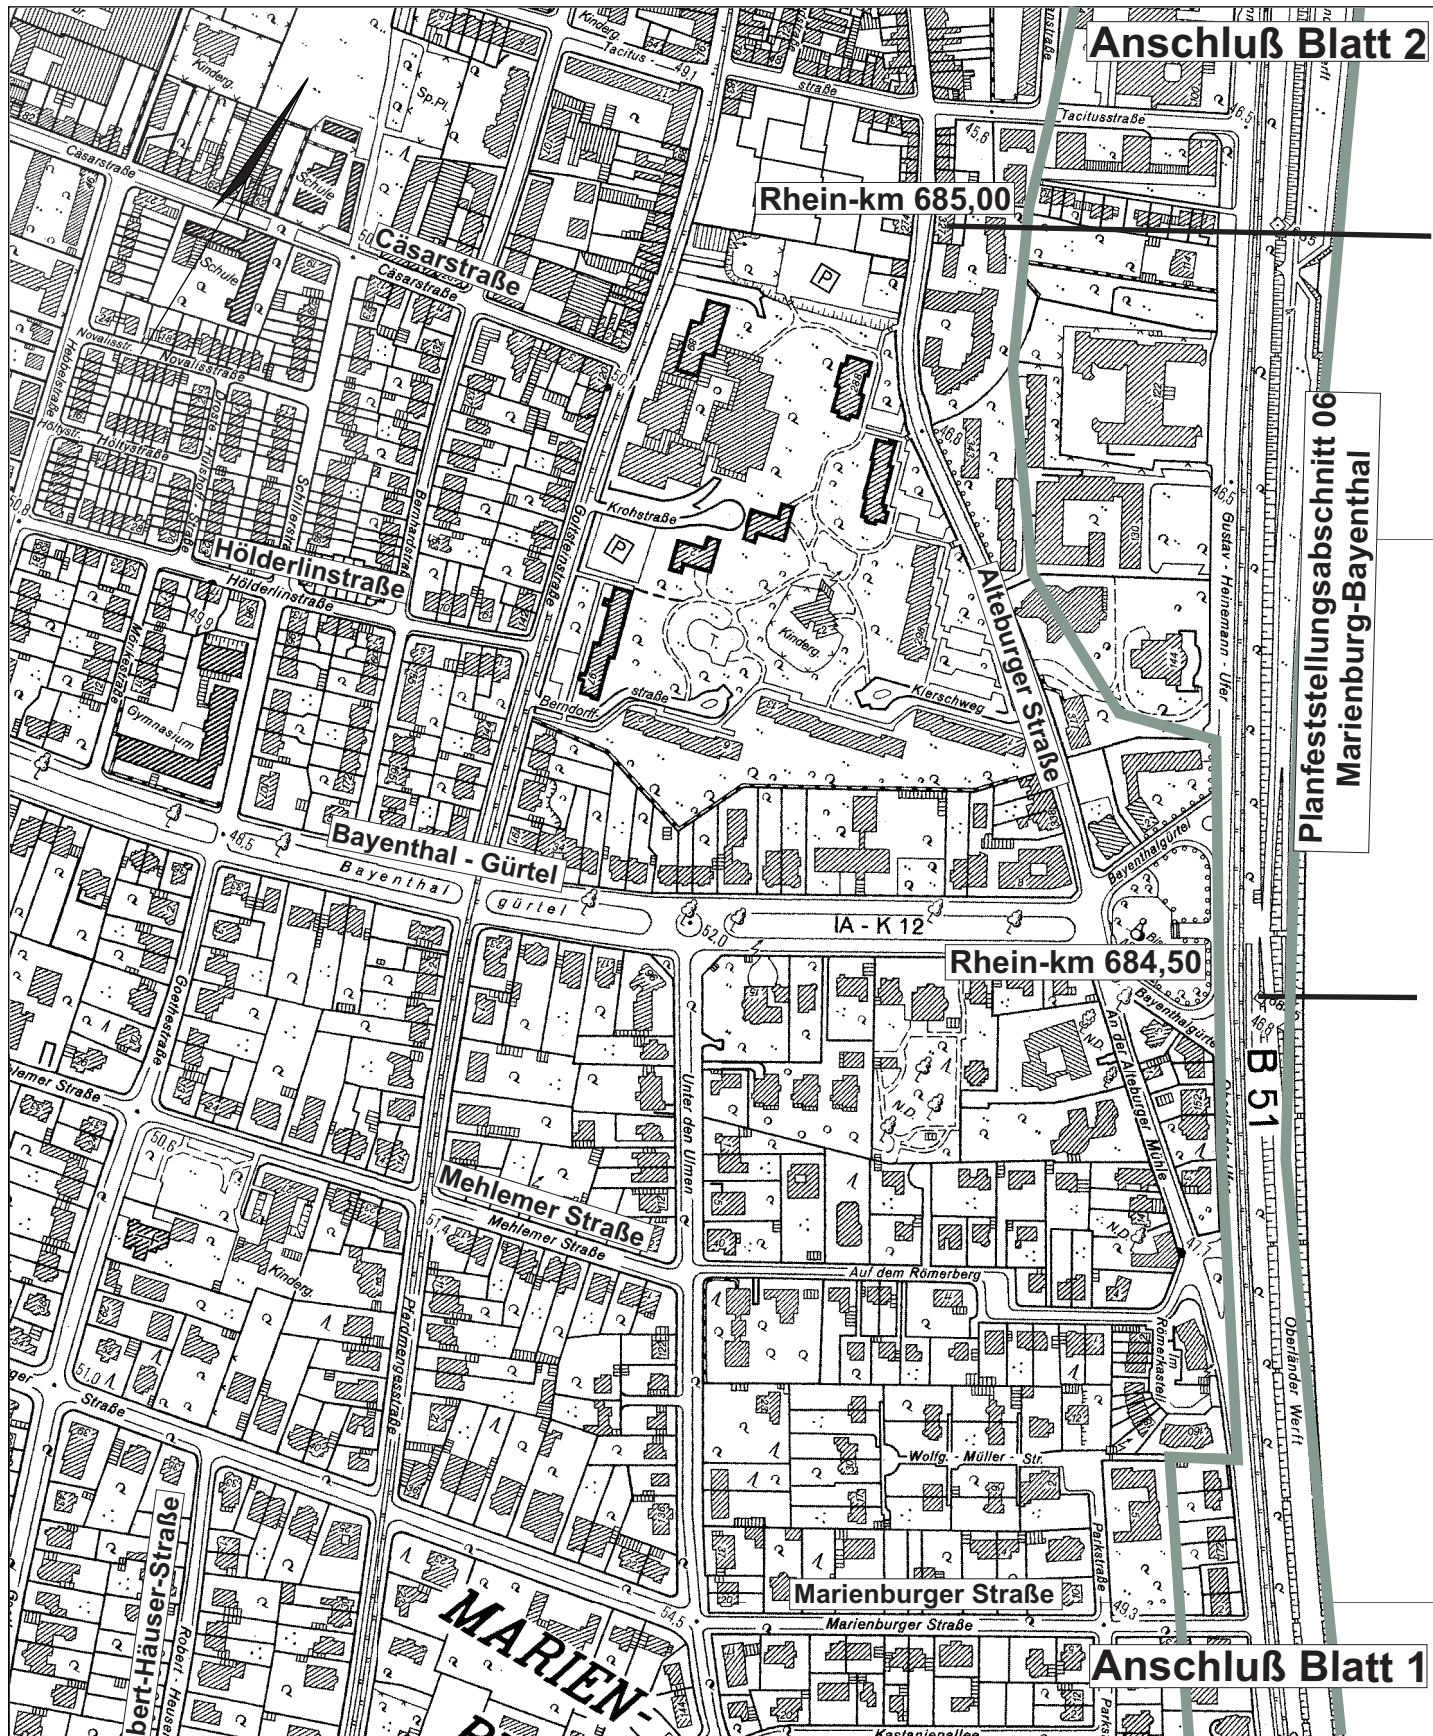

Planfeststellungsabschnitt 06  
Marienburg-Bayenthal

B 51  
Oberländer Werft

Anschluß Blatt 1



Stadtentwässerungsbetriebe Köln, AöR

Maßstab: 1:5000

### Schutzzonenverordnung Anlage 1

### Übersichtsplan

Rhein-km 683,43 - 686,55

Copyright (TK 25)  
Die Geobasisinformationen der Landesvermessung Nordrhein-Westfalen sind gesetzlich geschützt.  
Wer diese unbefugt vervielfältigt oder verbreitet, verstößt gegen das Vermessungs- und Katastergesetz NRW und das Urheberrechtsgesetz.