

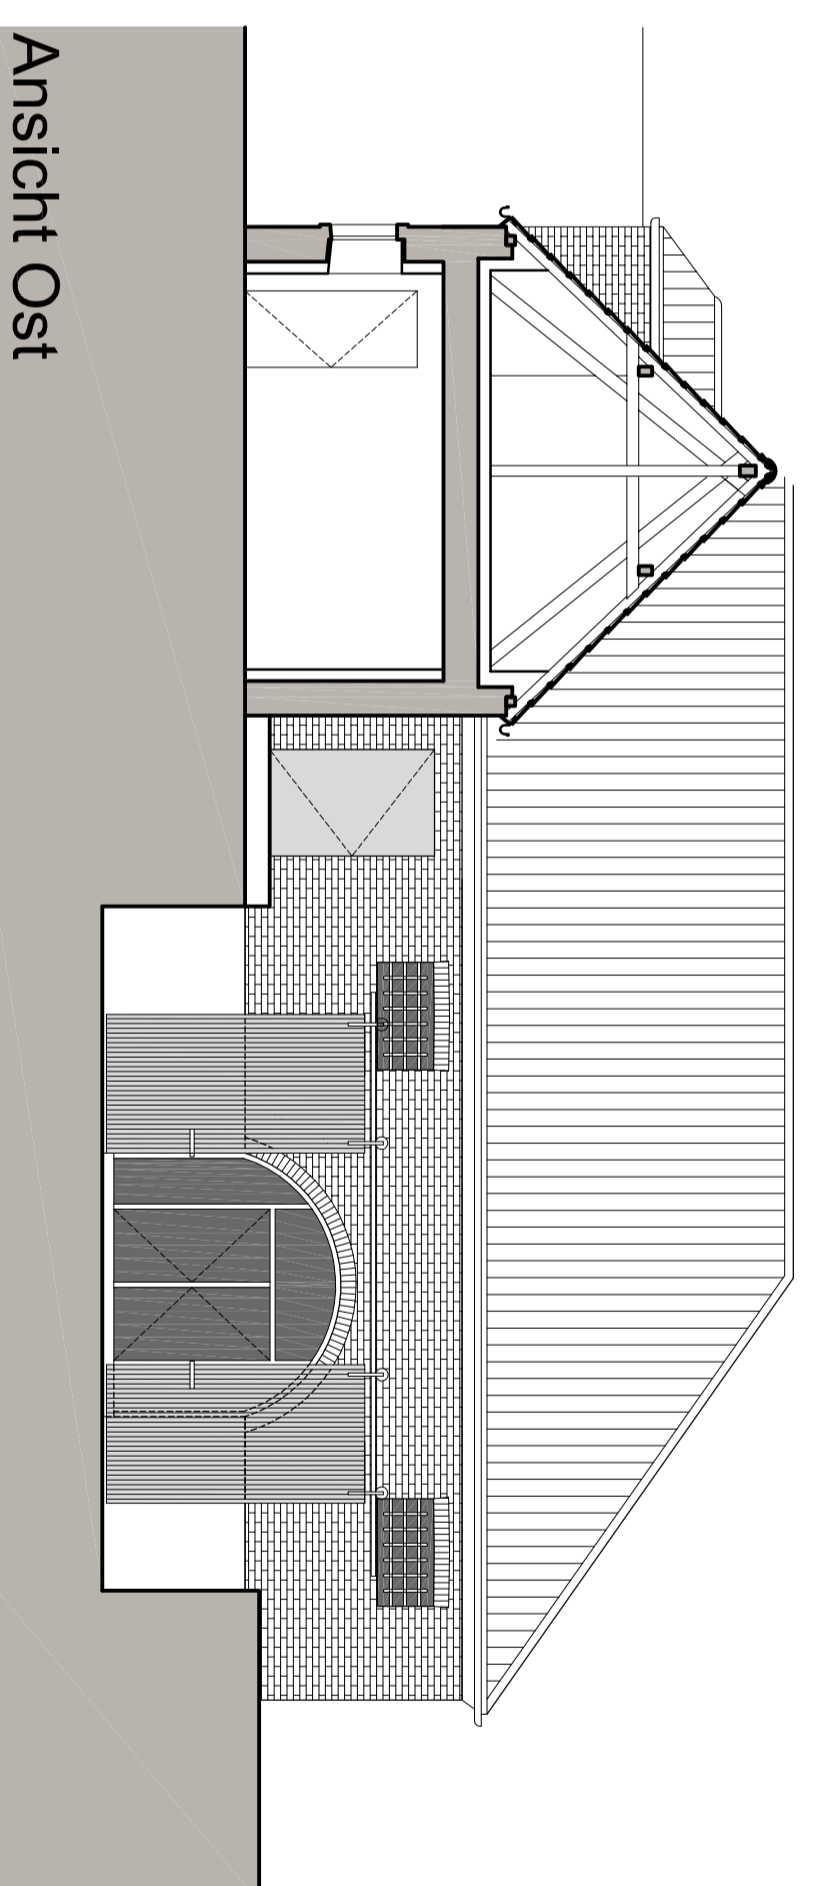
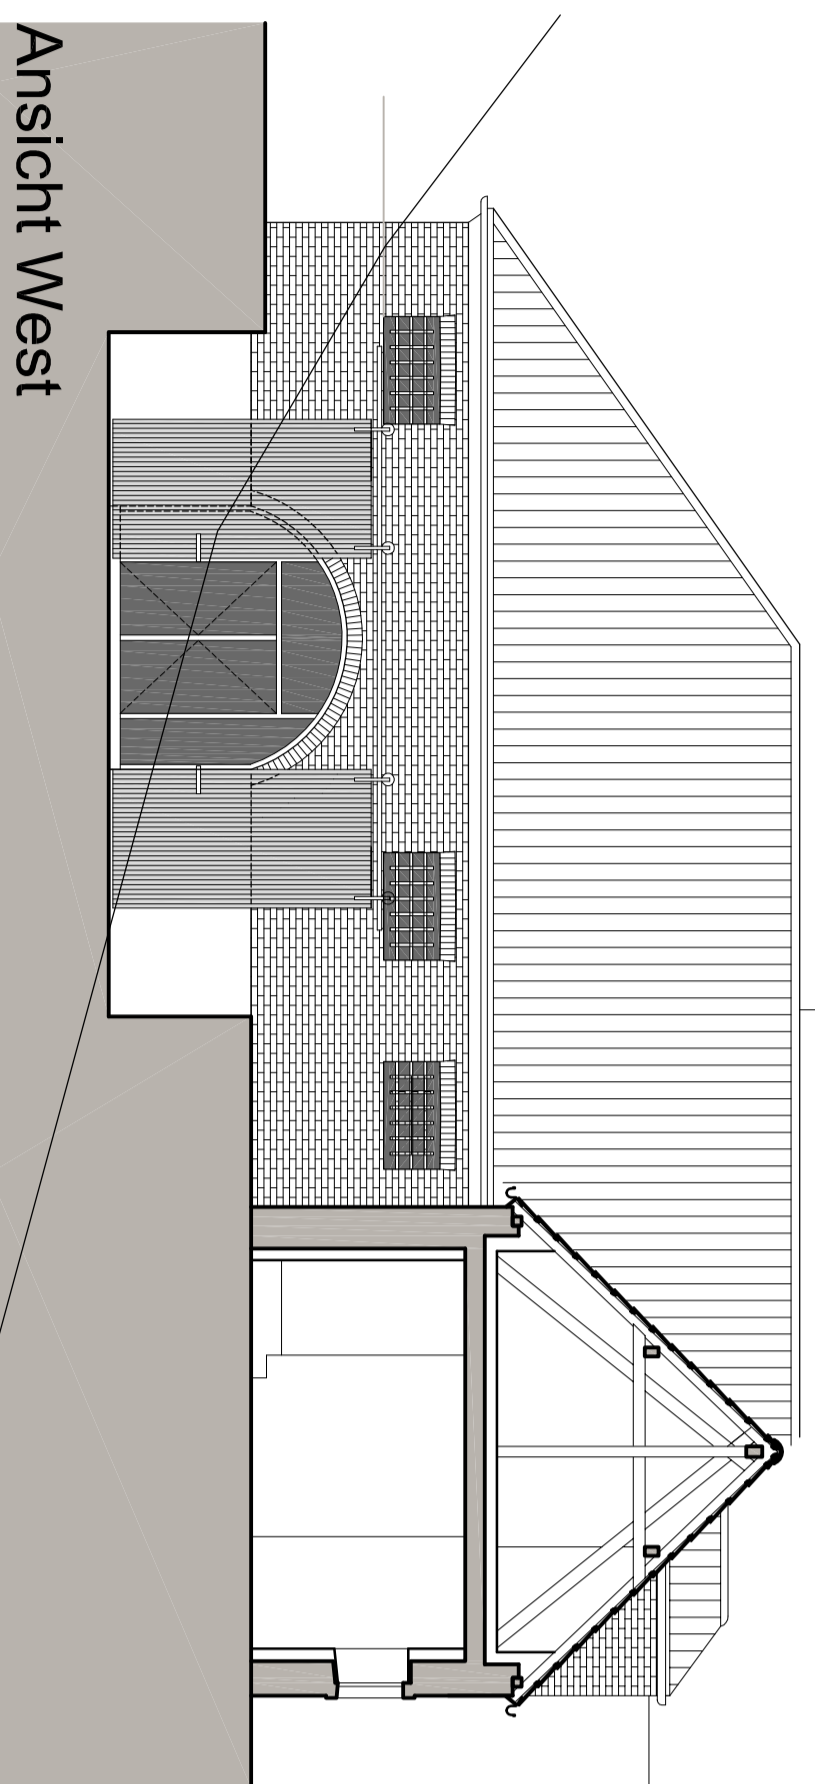
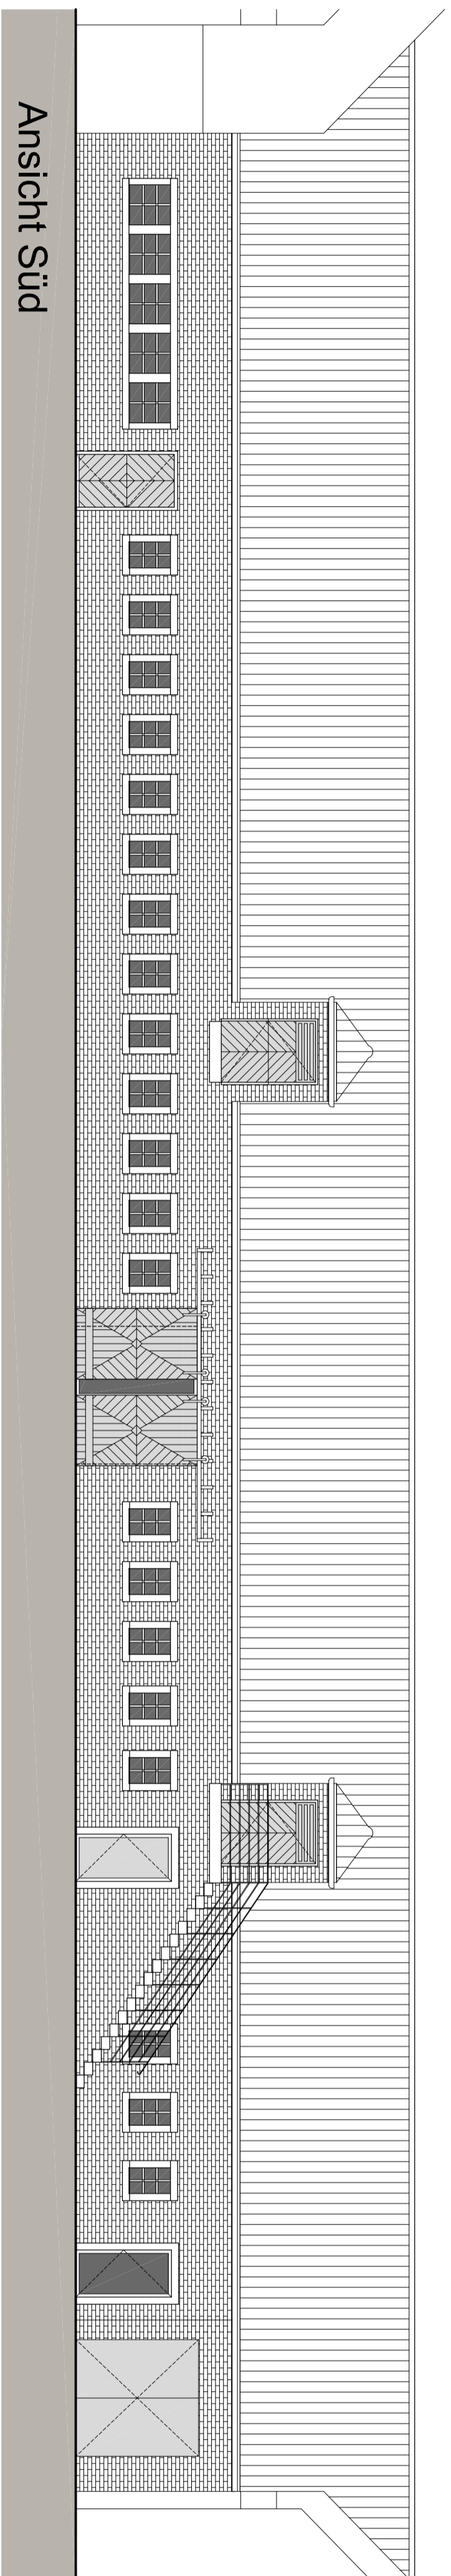
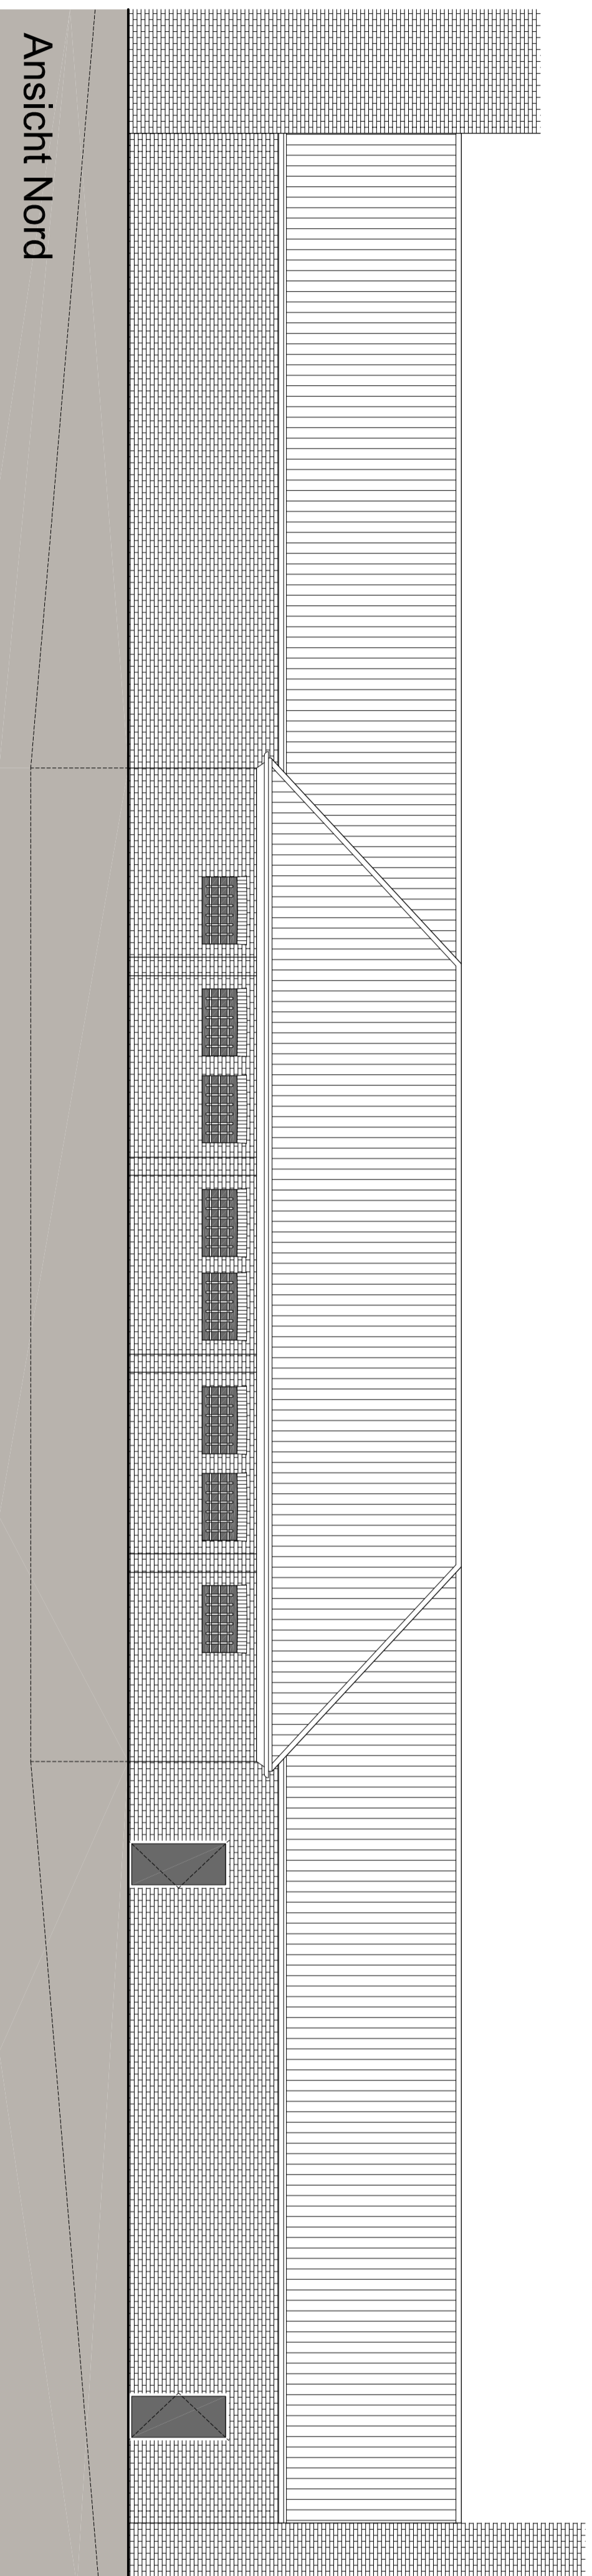


Sparrenplan

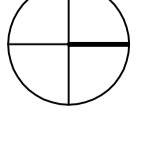

Portal Königstor / Wanner Heide

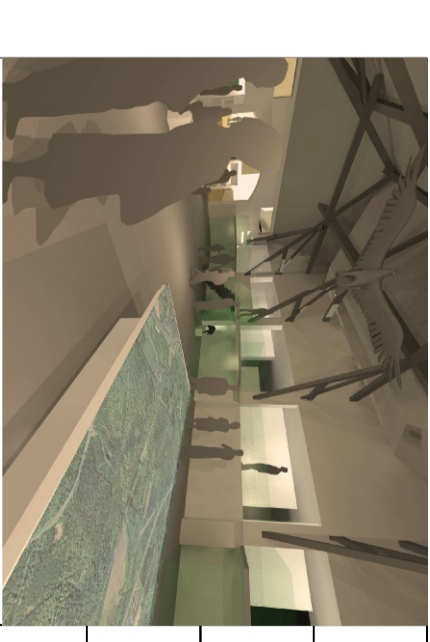

**Gut Leidenhausen 336**  
 Scharfstr. 42  
 40473 Köln  
 Nordrhein-Westfalen  
**LUZAKA**  
**RE**  
**KÖLN**  
 Stadt Köln  
 Amt für Landschaftspflege und Grünflächen  
 Planungsstelle  
**reunited**

Genehmigungsplanung

PROJEKT	30.00
Schnitt	Sparrenplan, Ansichten
BAUTEIL	100
DATEI	336_4
DRUCK	403
INDEX	C