


vorhabenbezogener Bebauungsplan Nr. 74502/02 Heidekarree in Köln - Dellbrück Karte über die Lage der externen Ausgleichsfläche

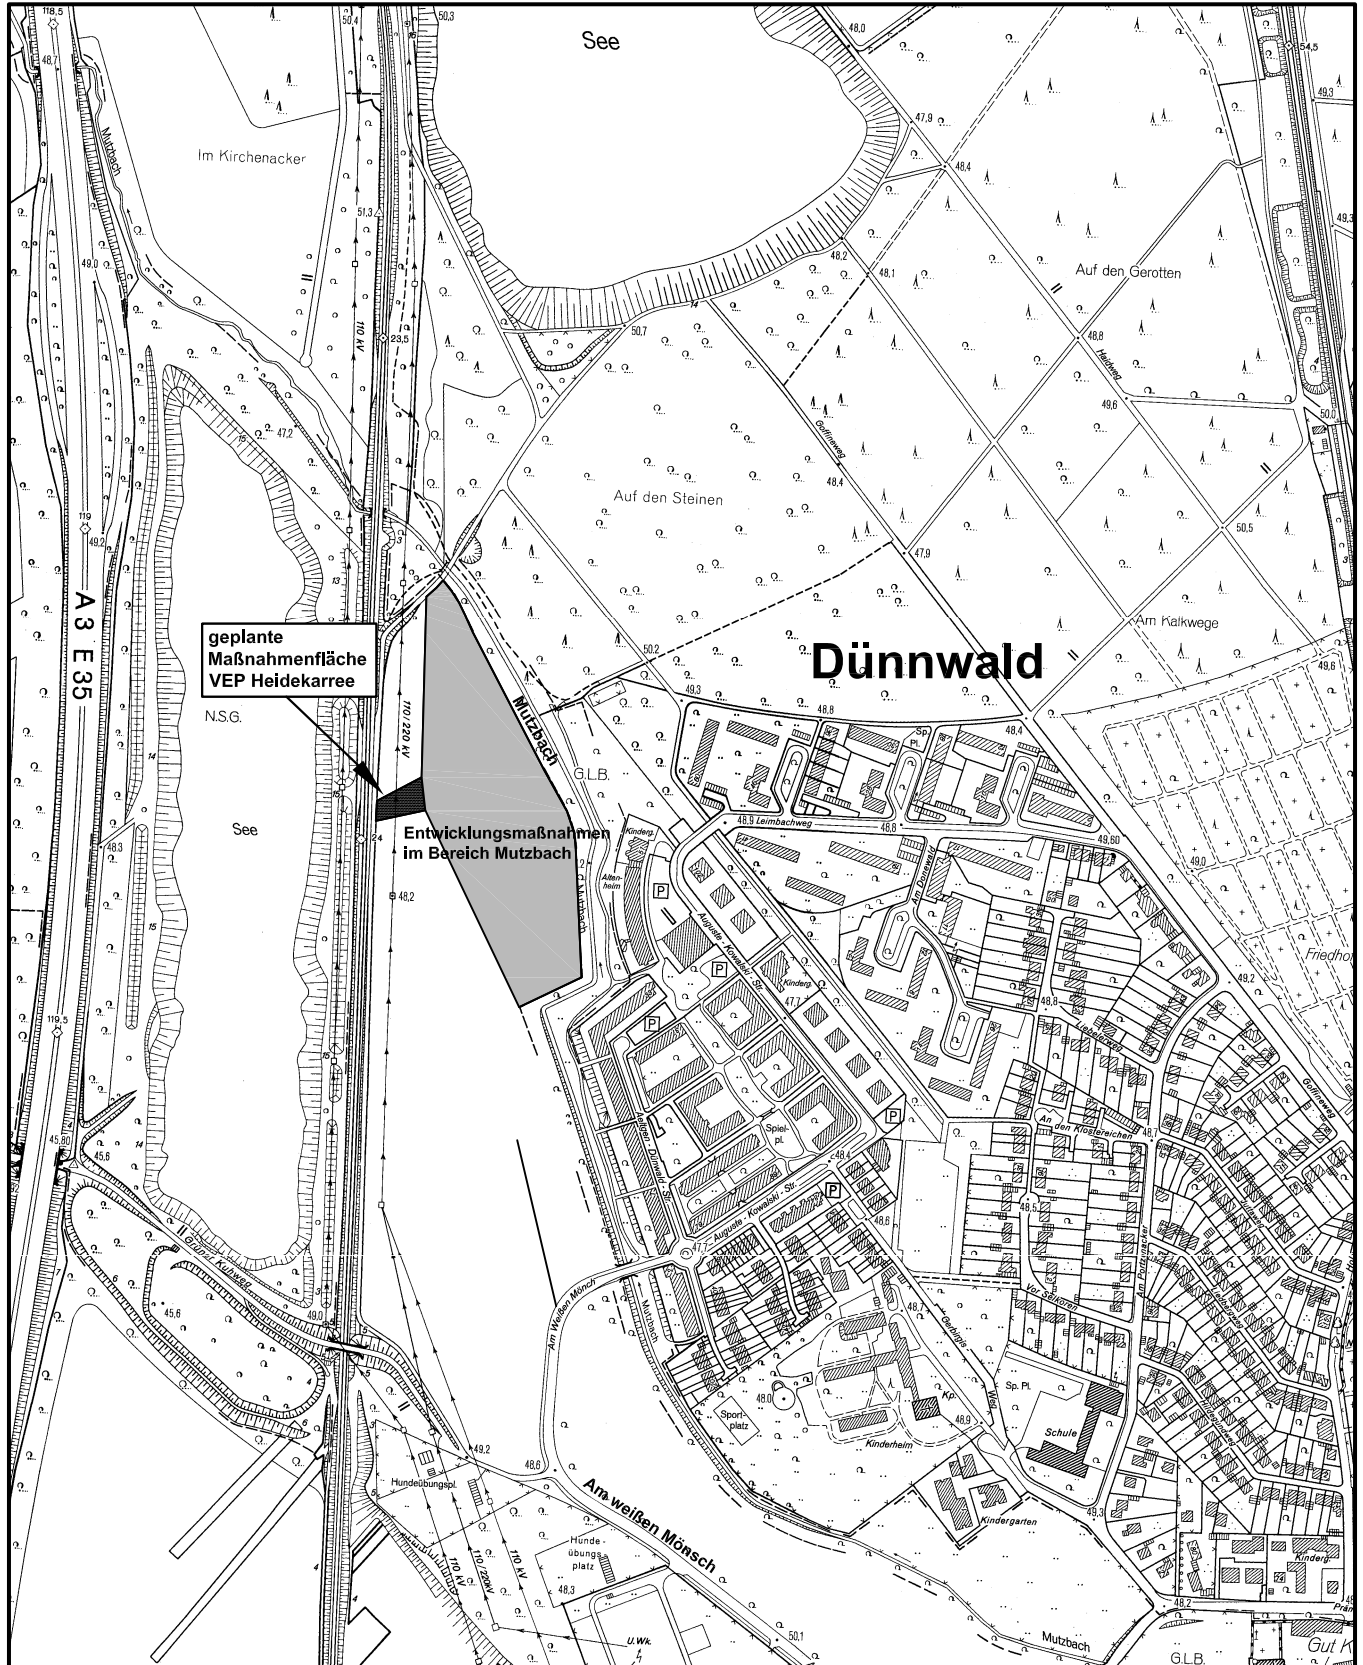

Maßstab 1 : 7 500



Planwirkungsbereich der Vorlage zur Orientierung von Mitgliedern des Rates, der Ausschüsse und der Bezirksvertretungen, die wegen Befangenheit an den Beratungen zu diesem Tagesordnungspunkt nicht teilnehmen dürfen.