


Anlage zur Satzung der Stadt Köln über eine Veränderungssperre in  
Köln-Altstadt/Süd  
Arbeitstitel: „Ulrichgasse“ in Köln-Altstadt/Süd

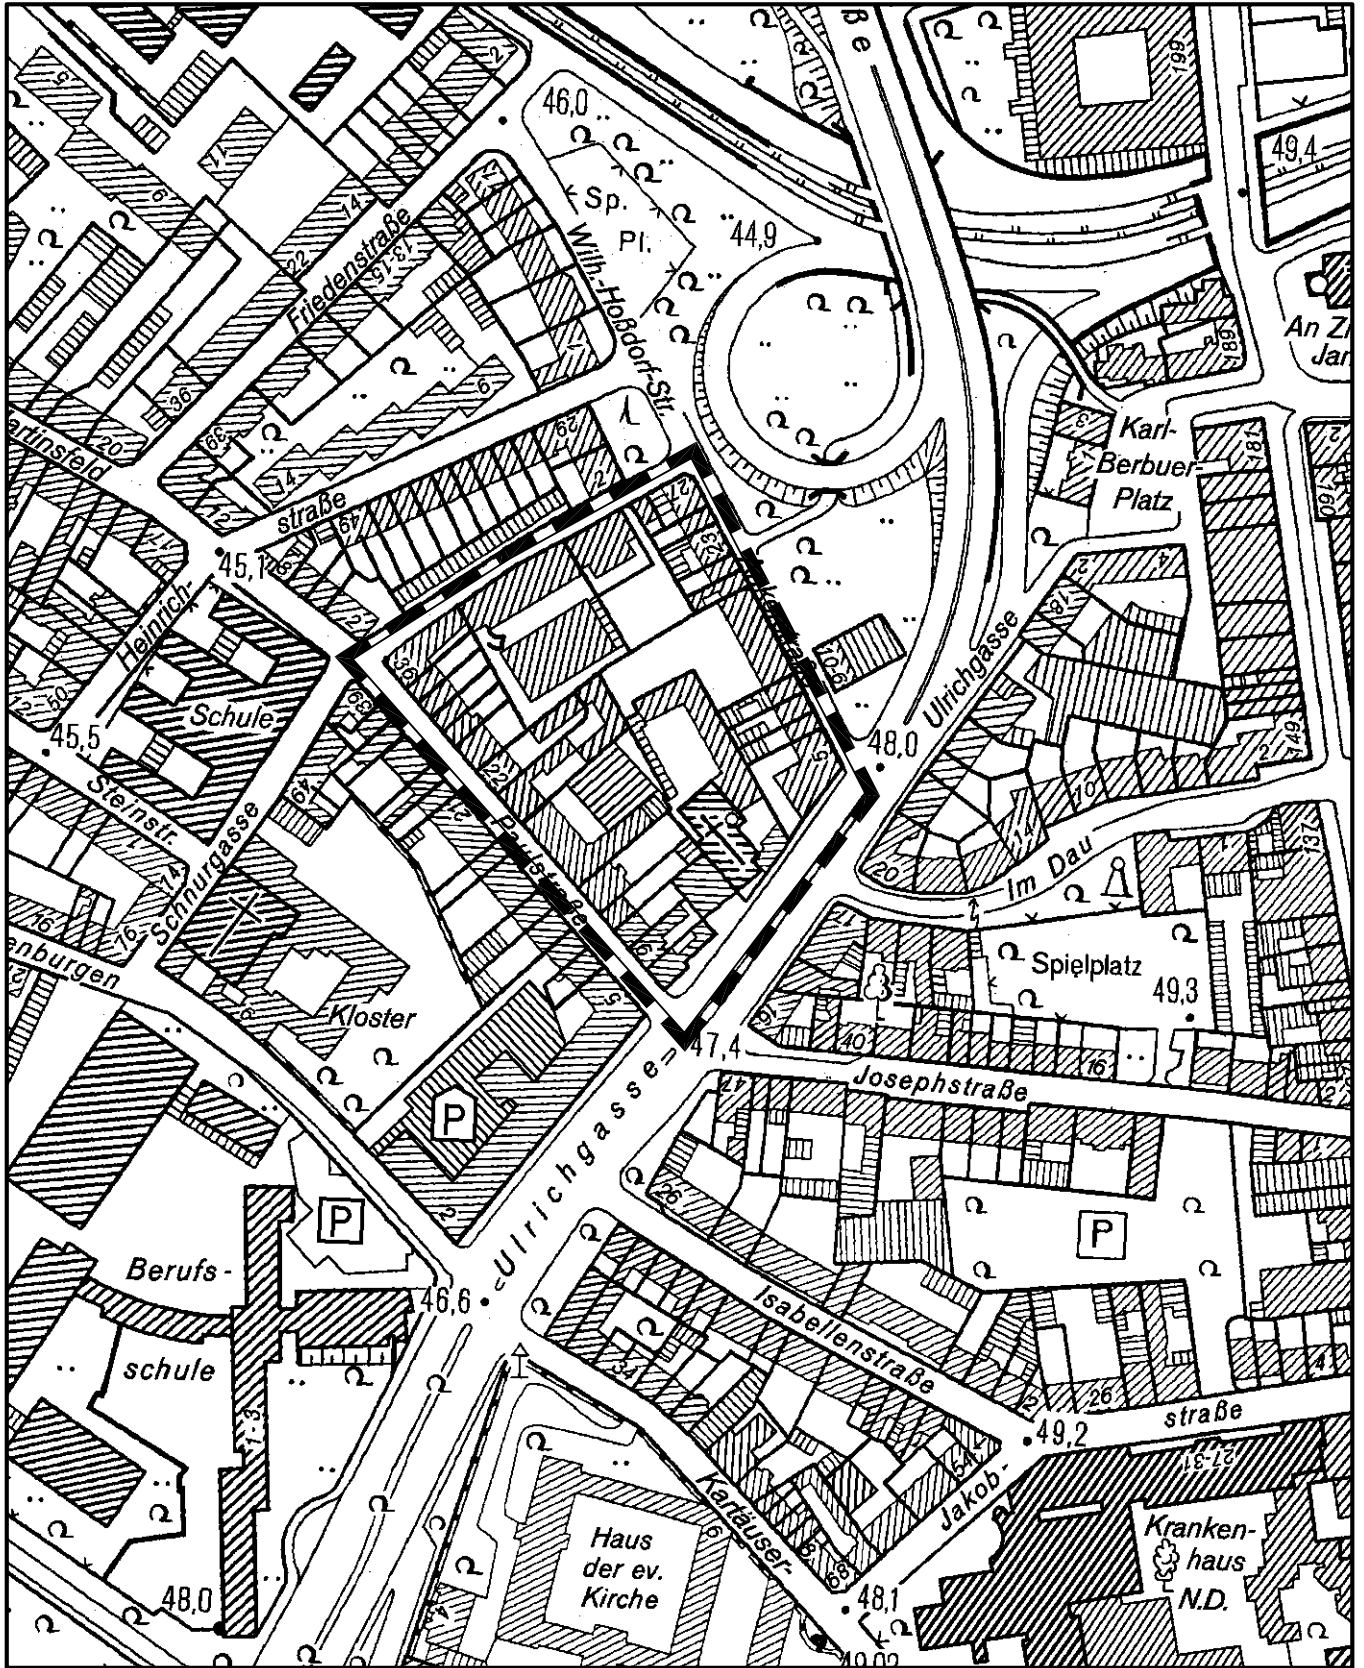

Maßstab 1 : 2 500

25 0 50 100 150 Meter

