


## Anlage zur Satzung der Stadt Köln über eine Verlängerung der Veränderungssperre in Köln - Junkersdorf Arbeitstitel: "Max-Planck-Straße" in Köln - Junkersdorf, 1. Änderung

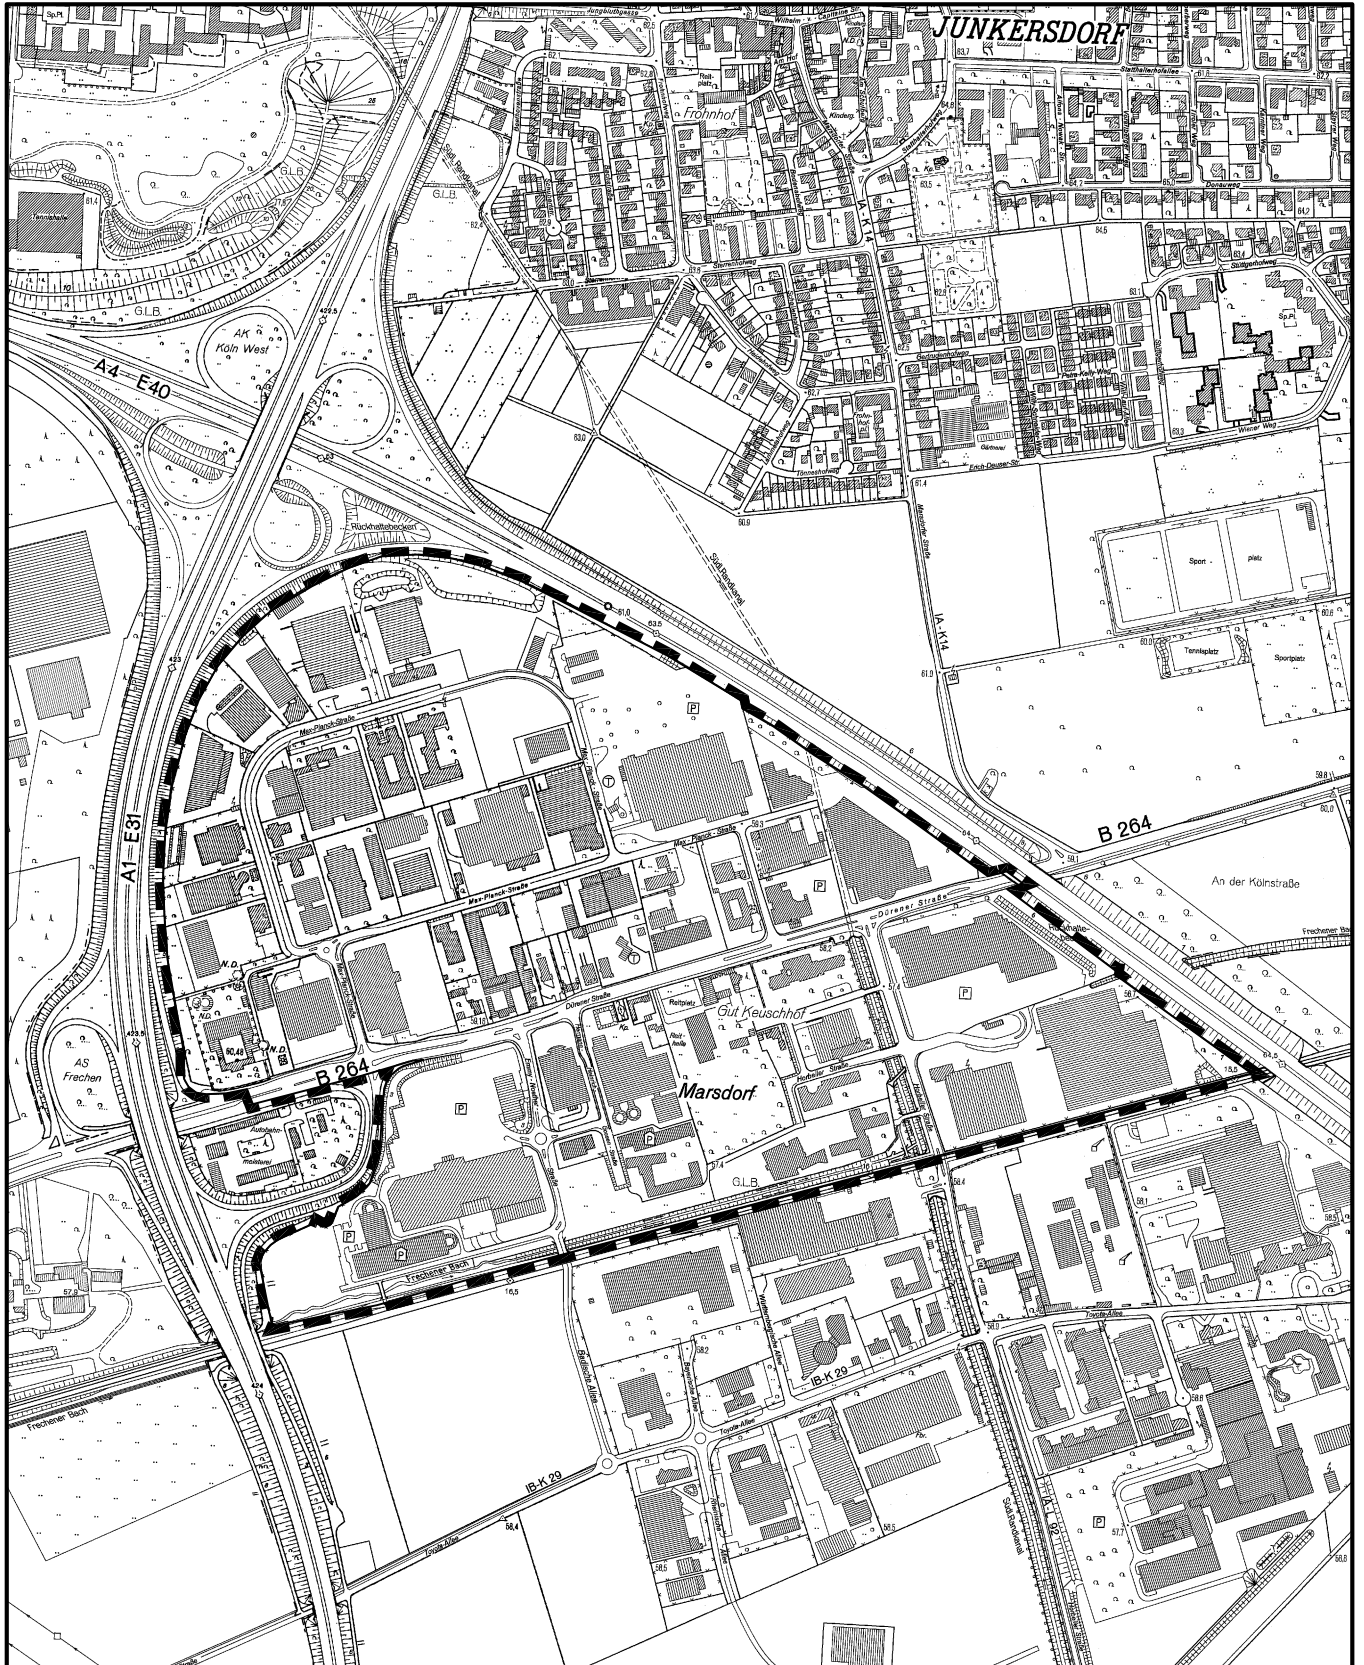

Maßstab 1 : 10 000



Planwirkungsbereich der Vorlage zur Orientierung von Mitgliedern des Rates, der Ausschüsse und der Bezirksvertretungen, die wegen Befangenheit an den Beratungen zu diesem Tagesordnungspunkt nicht teilnehmen dürfen.