



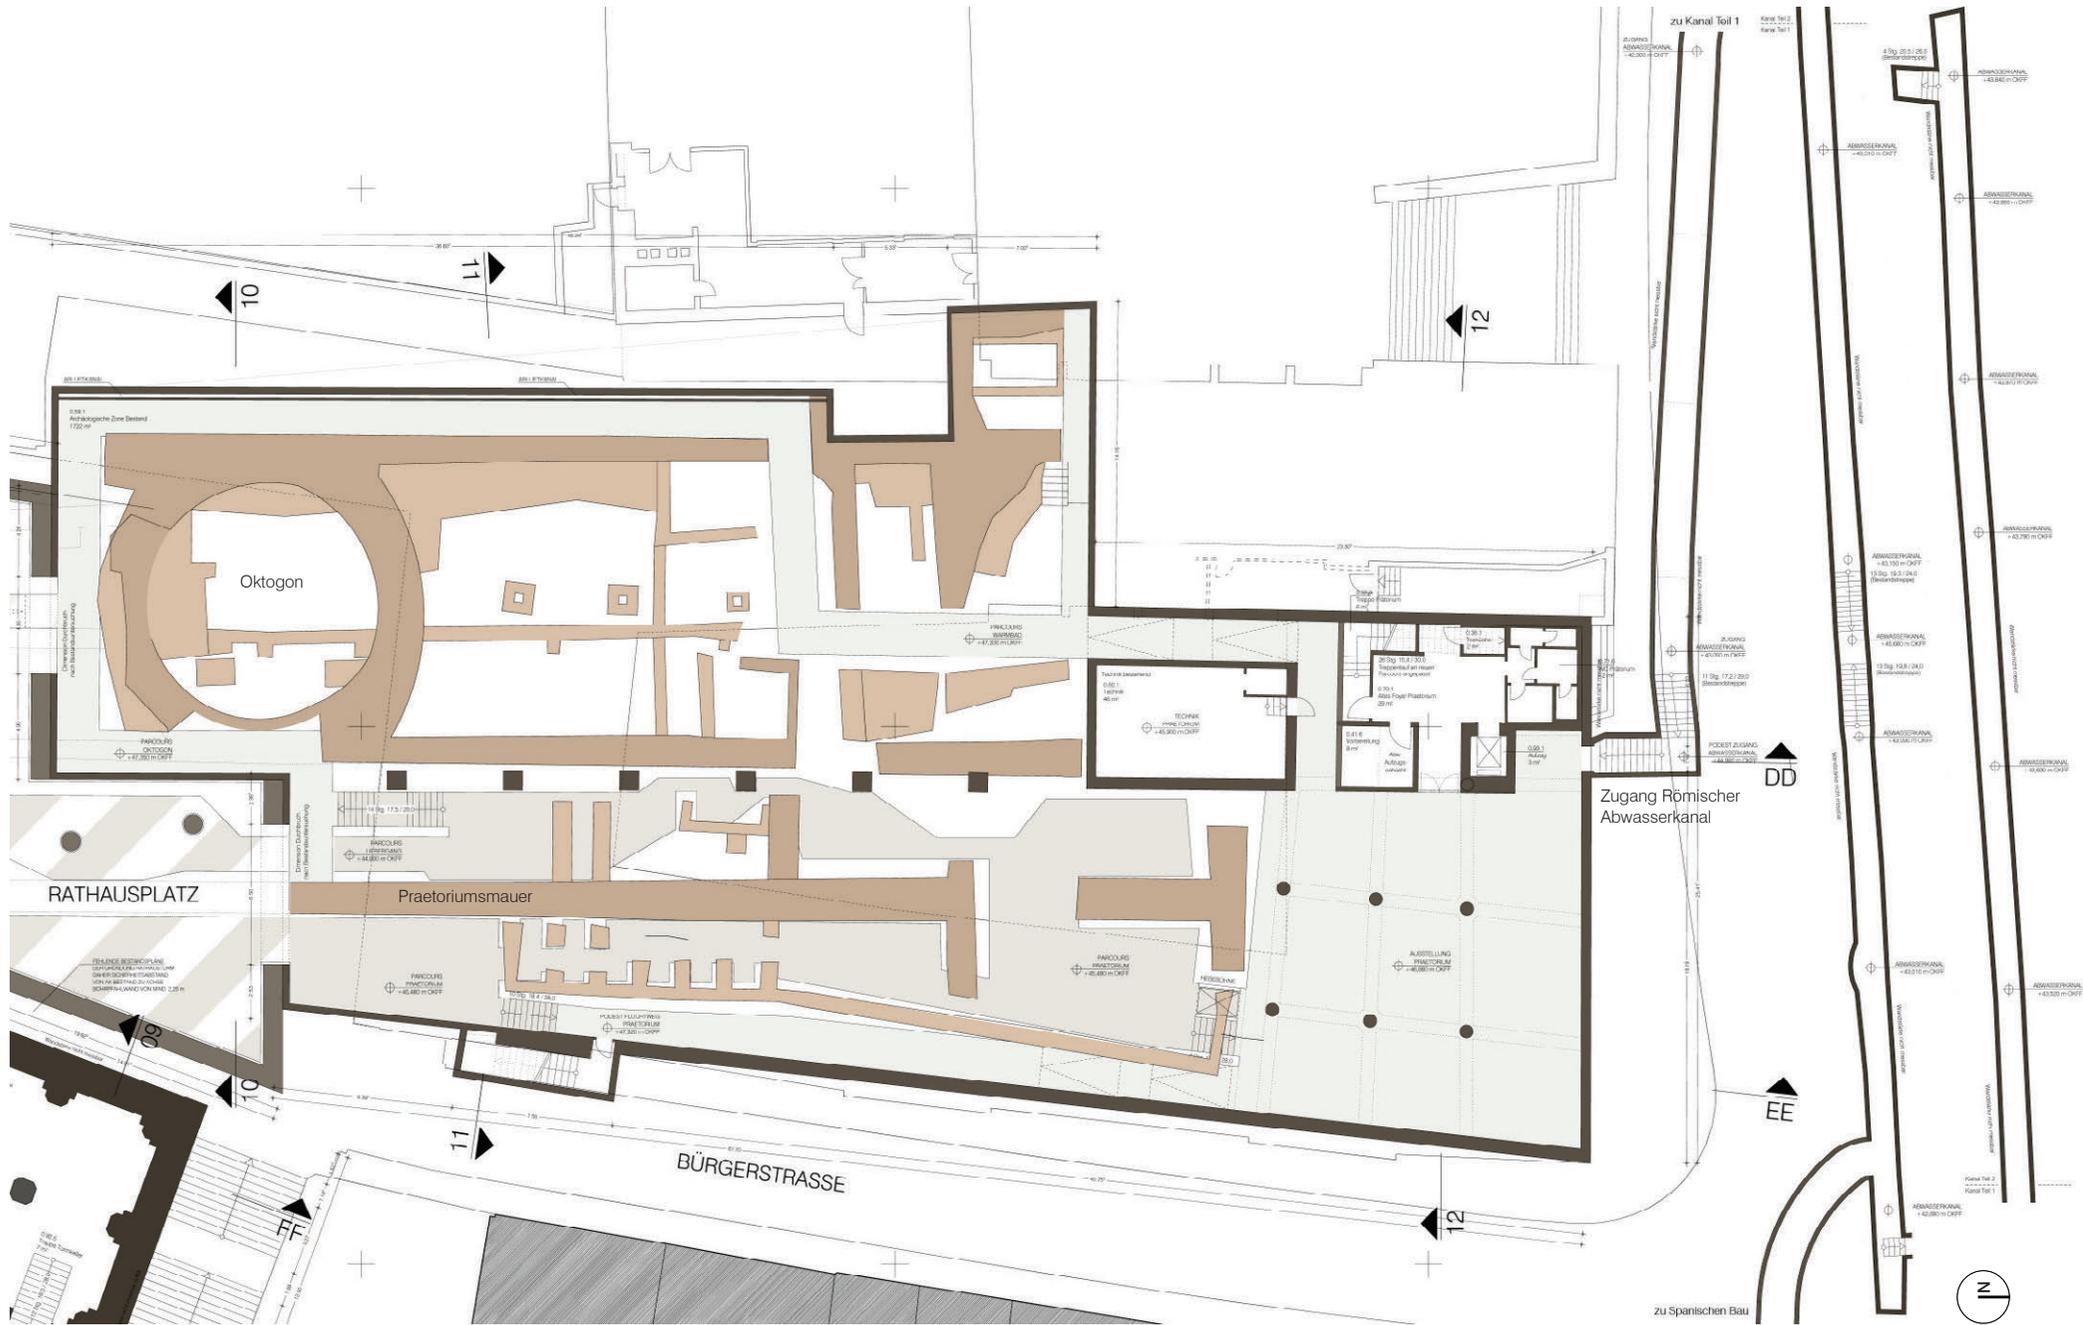



Grundriss Ebene 00.2
 Praetorium / Römischer Abwasserkanal • Maßstab 1:250

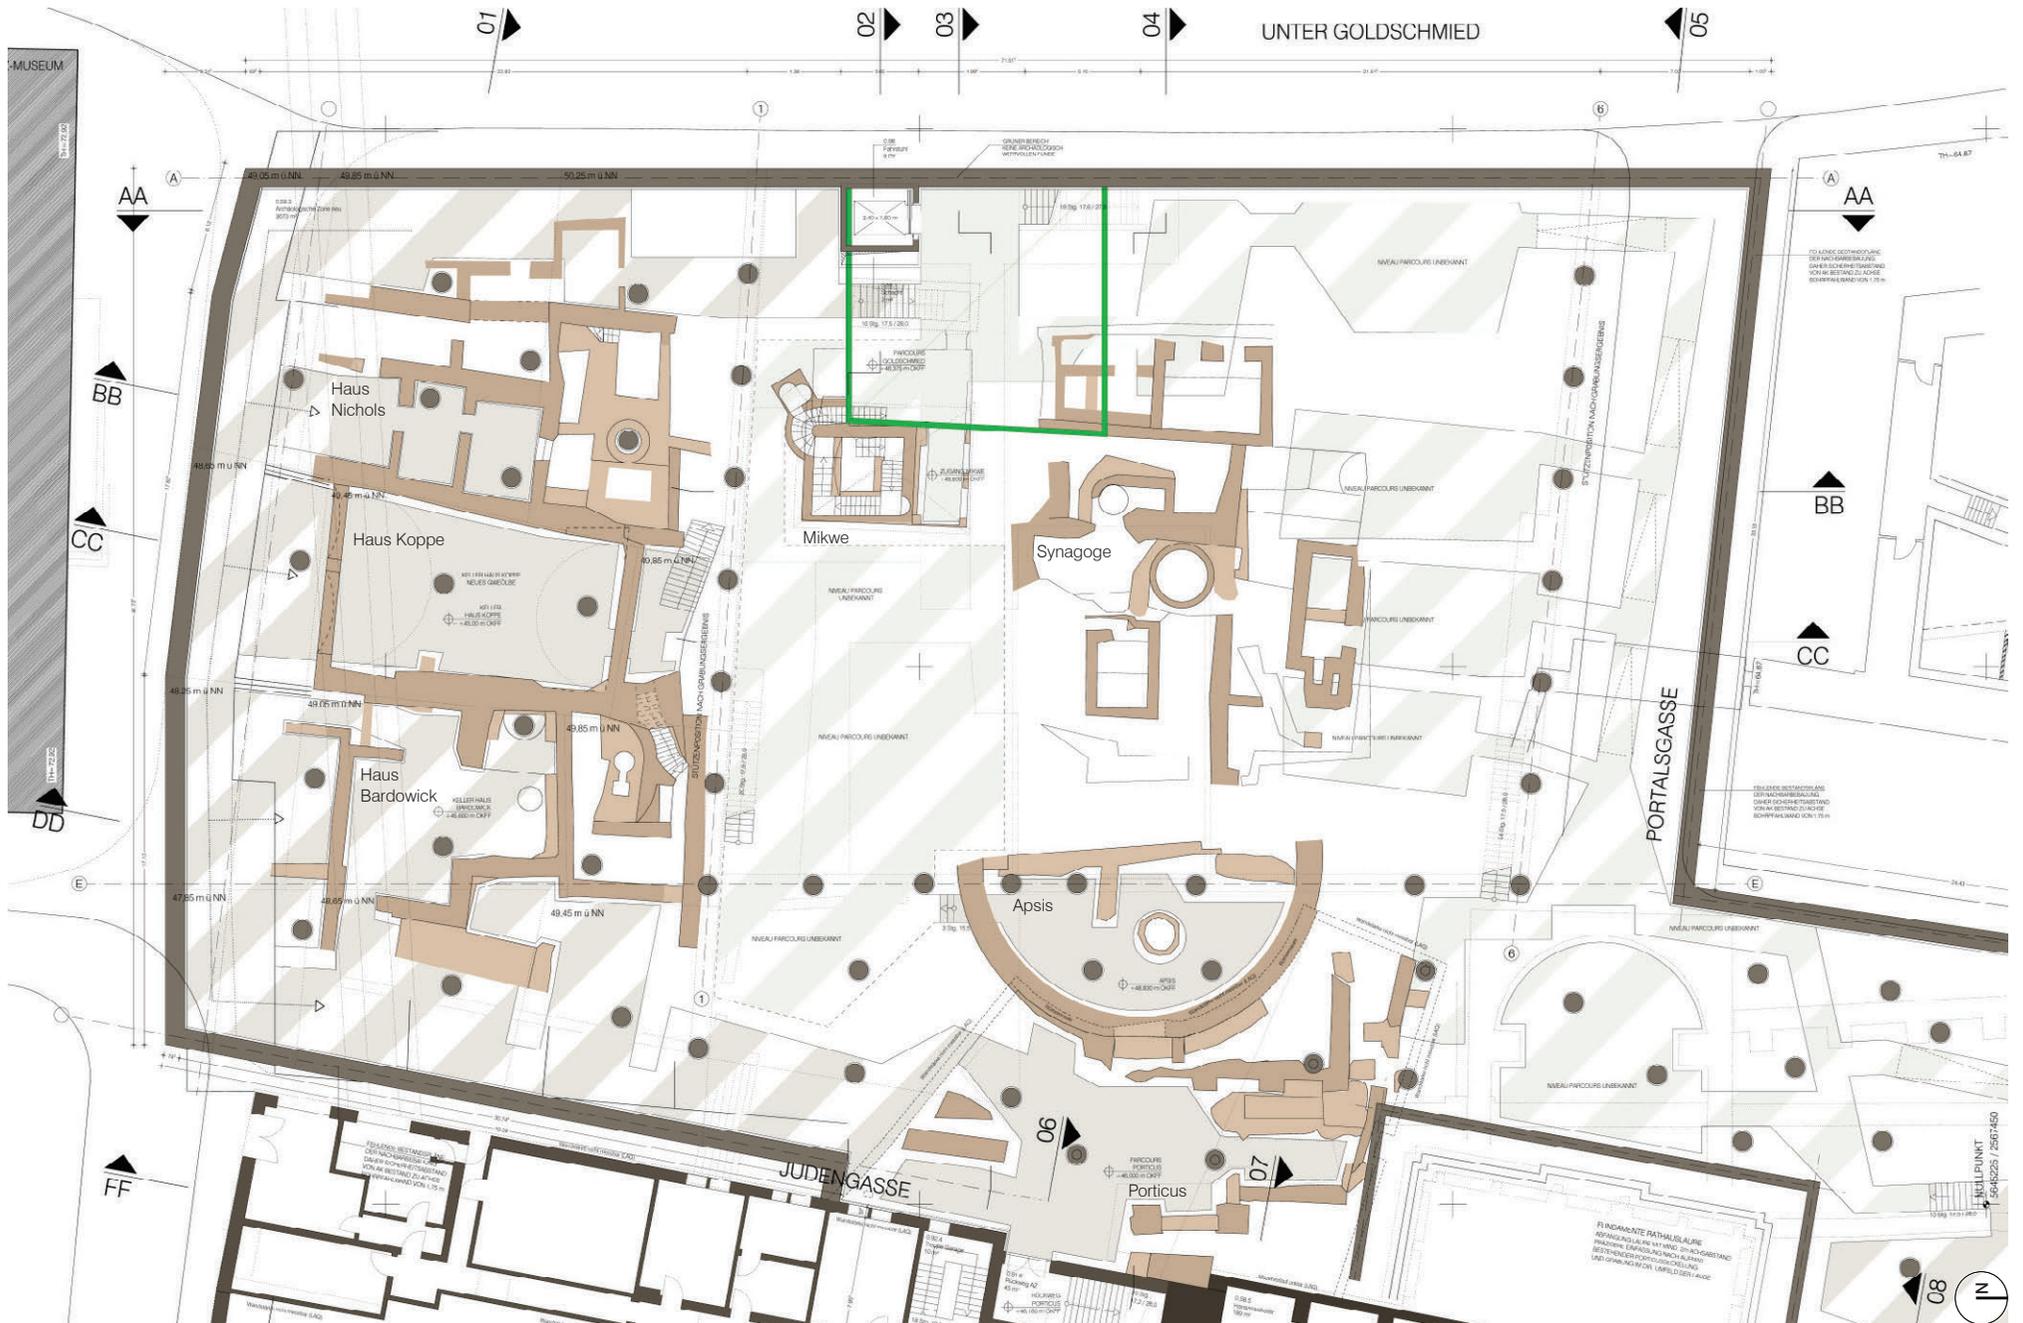








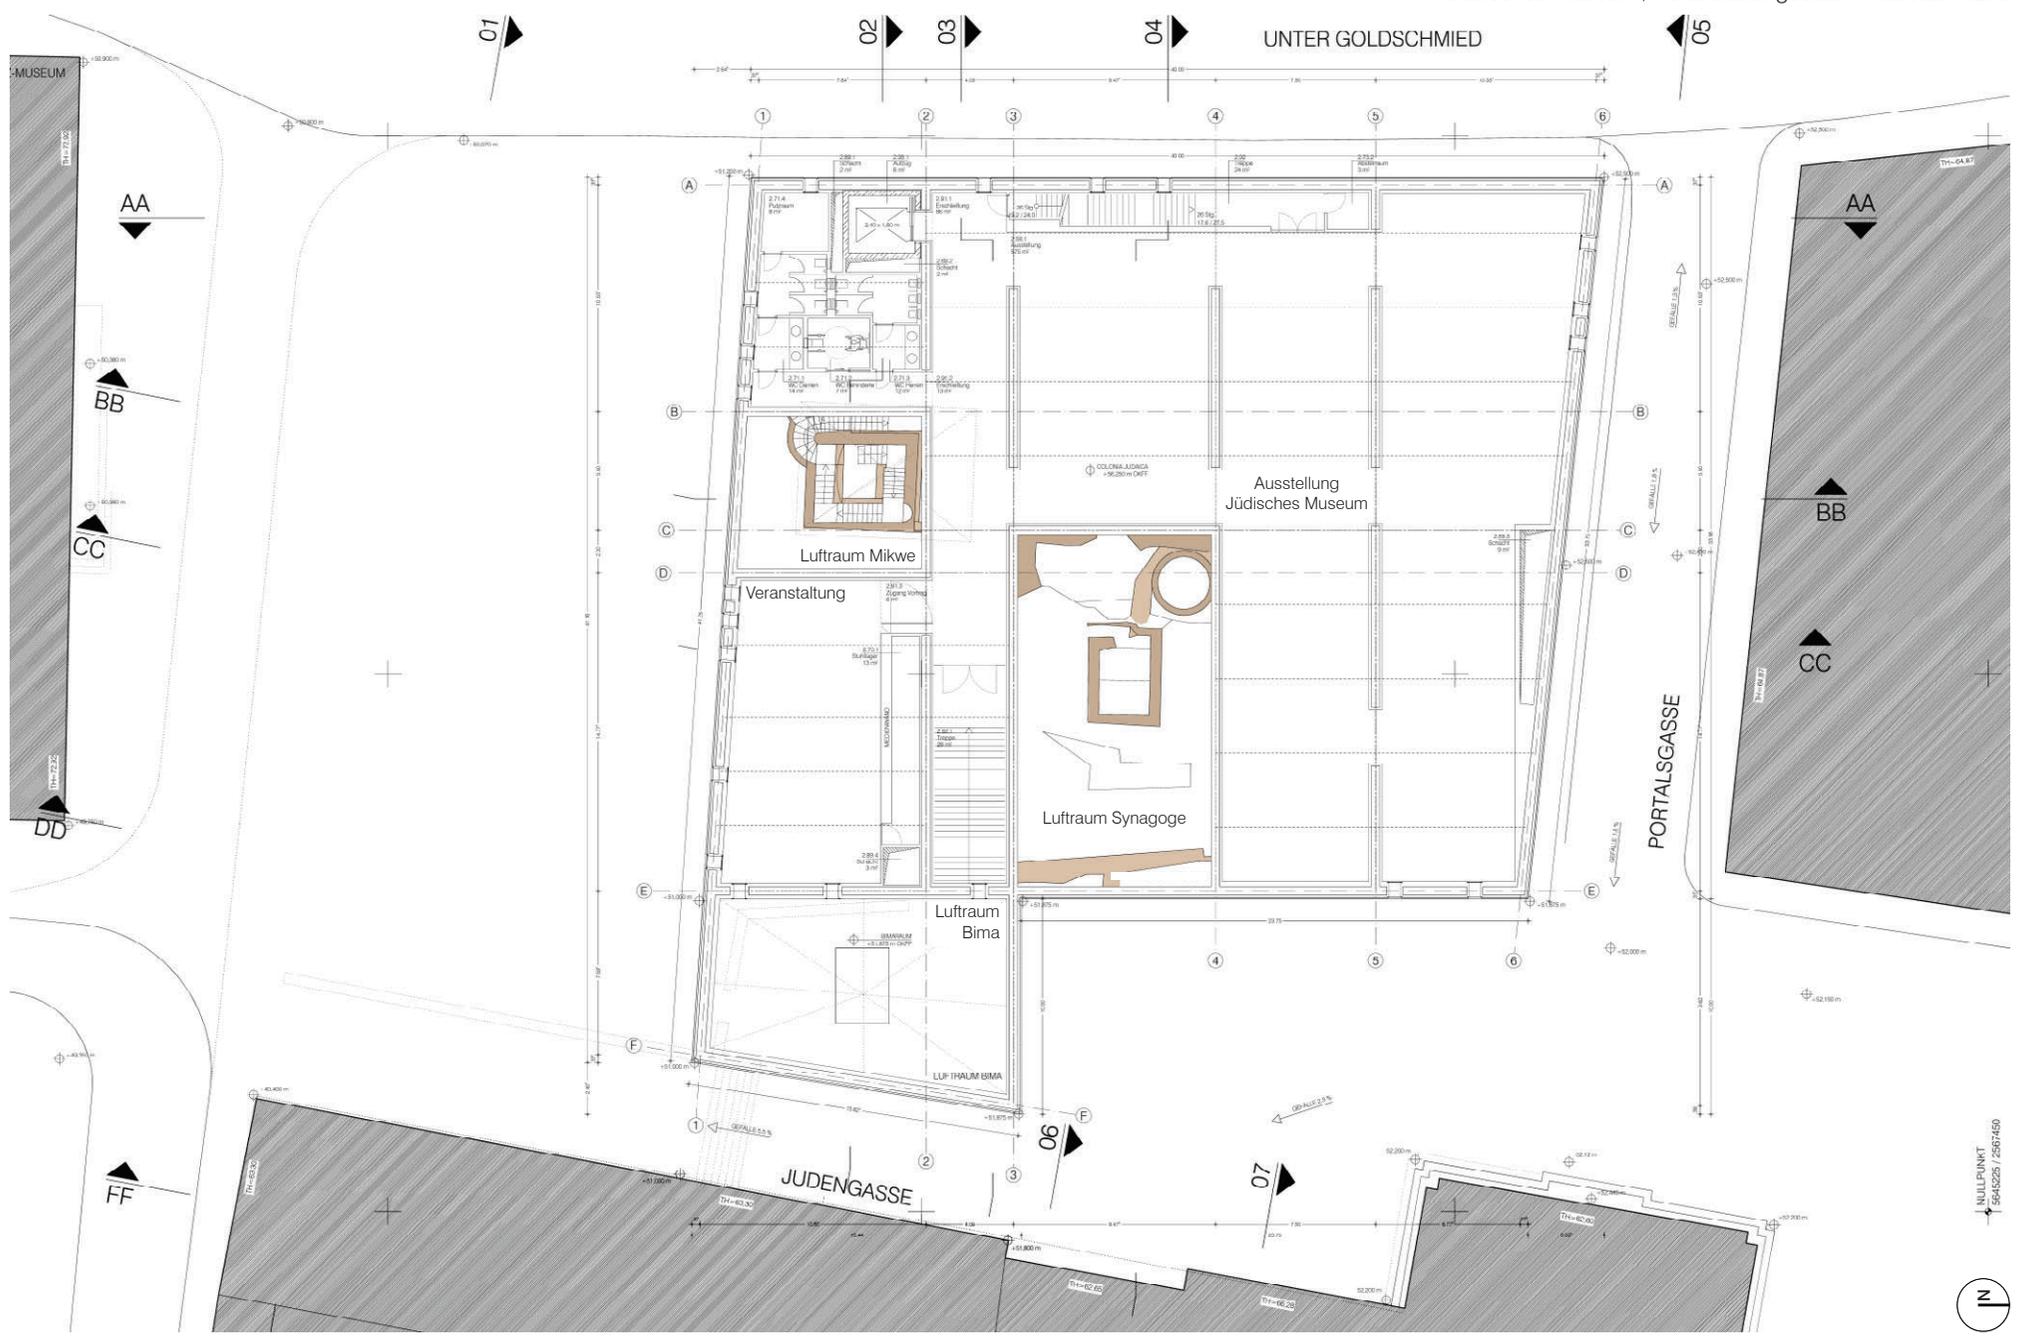

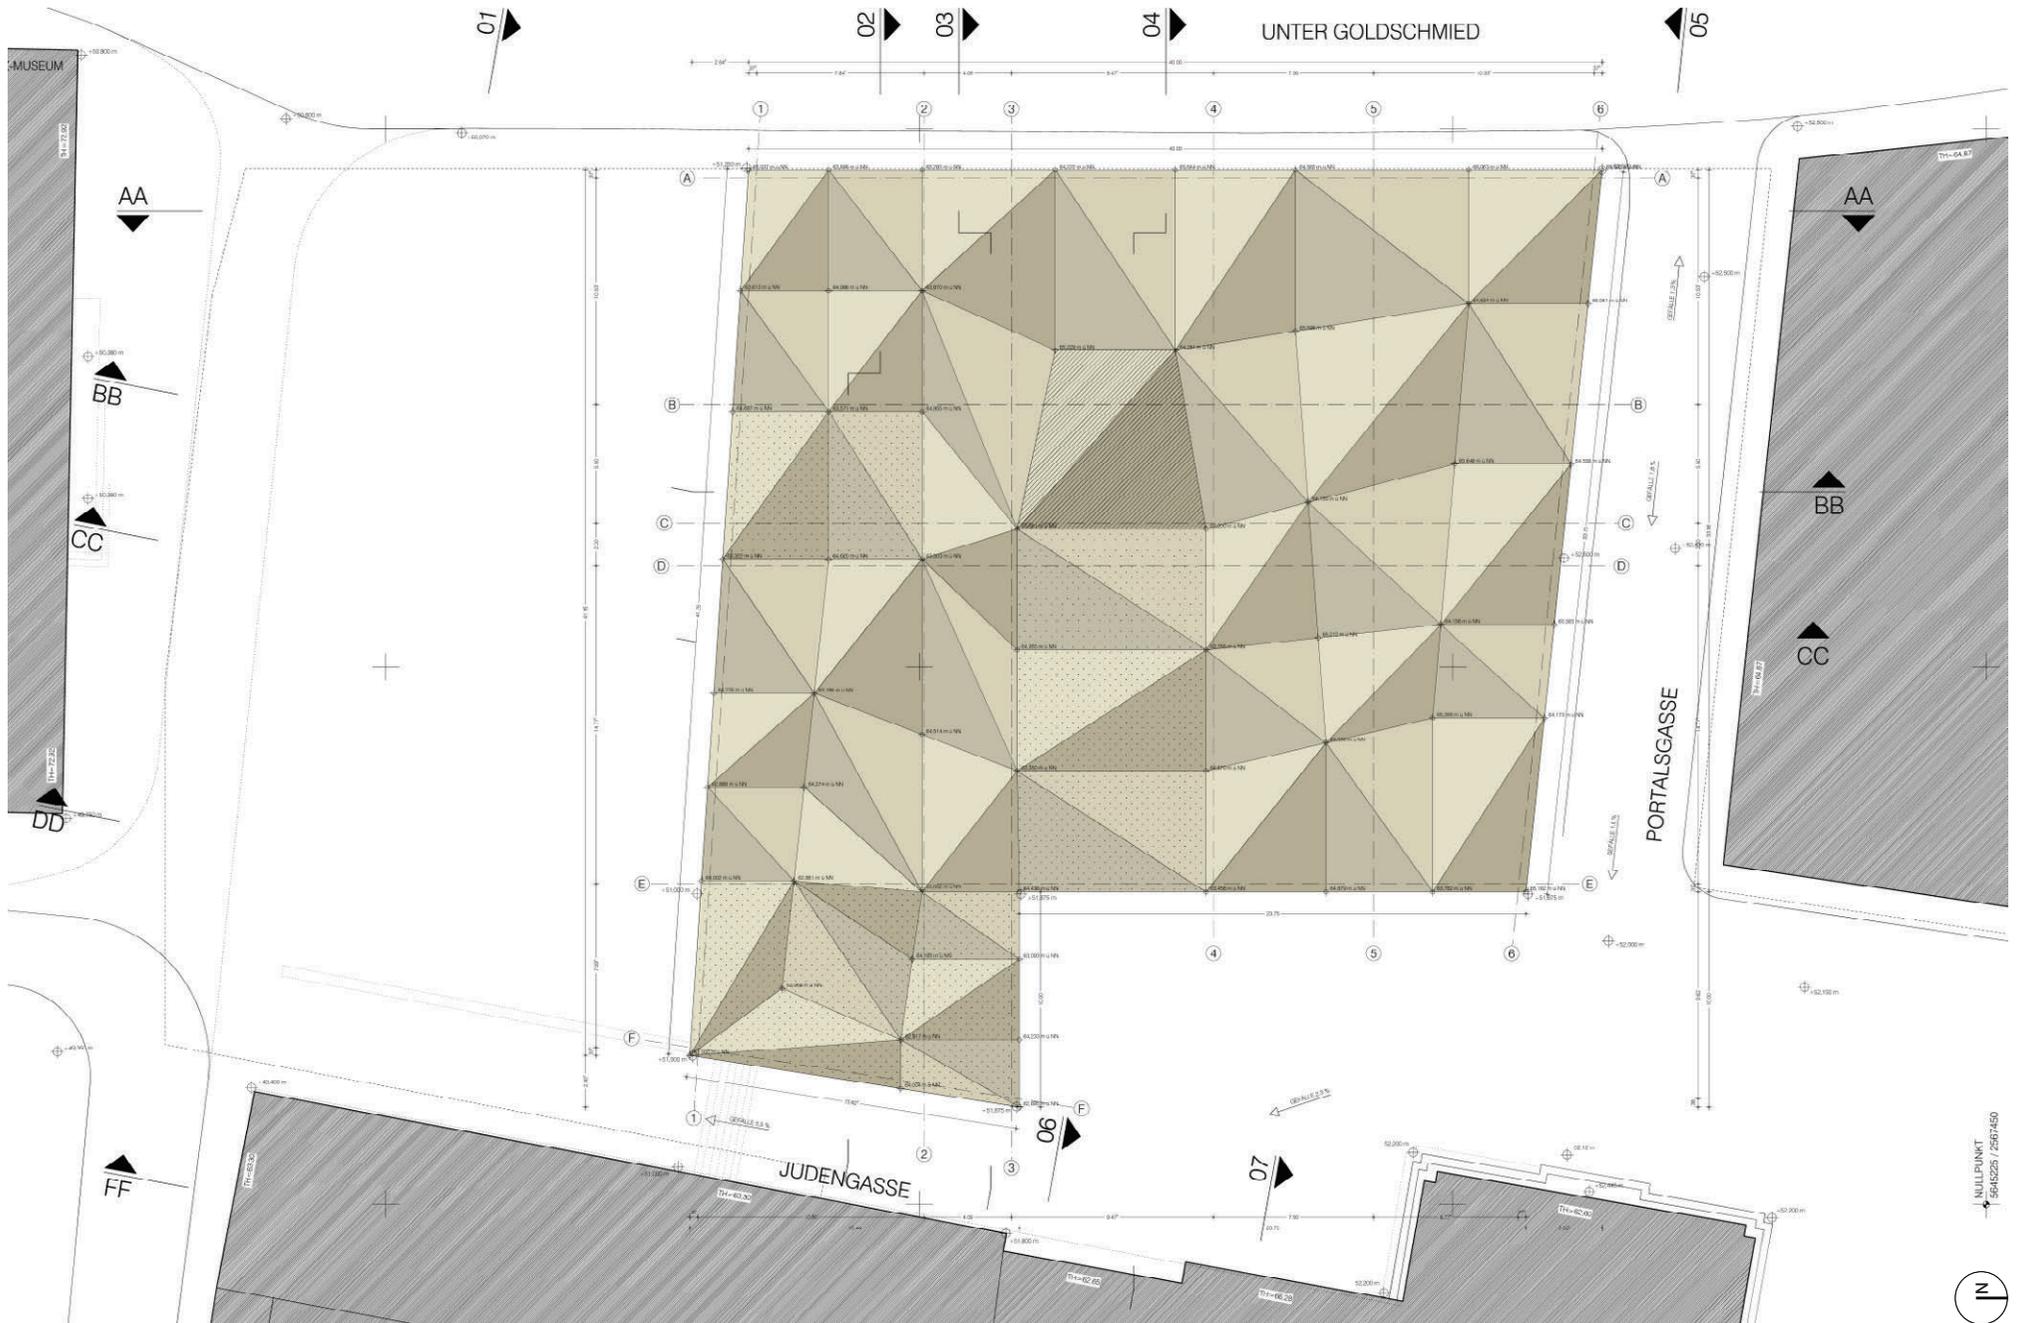


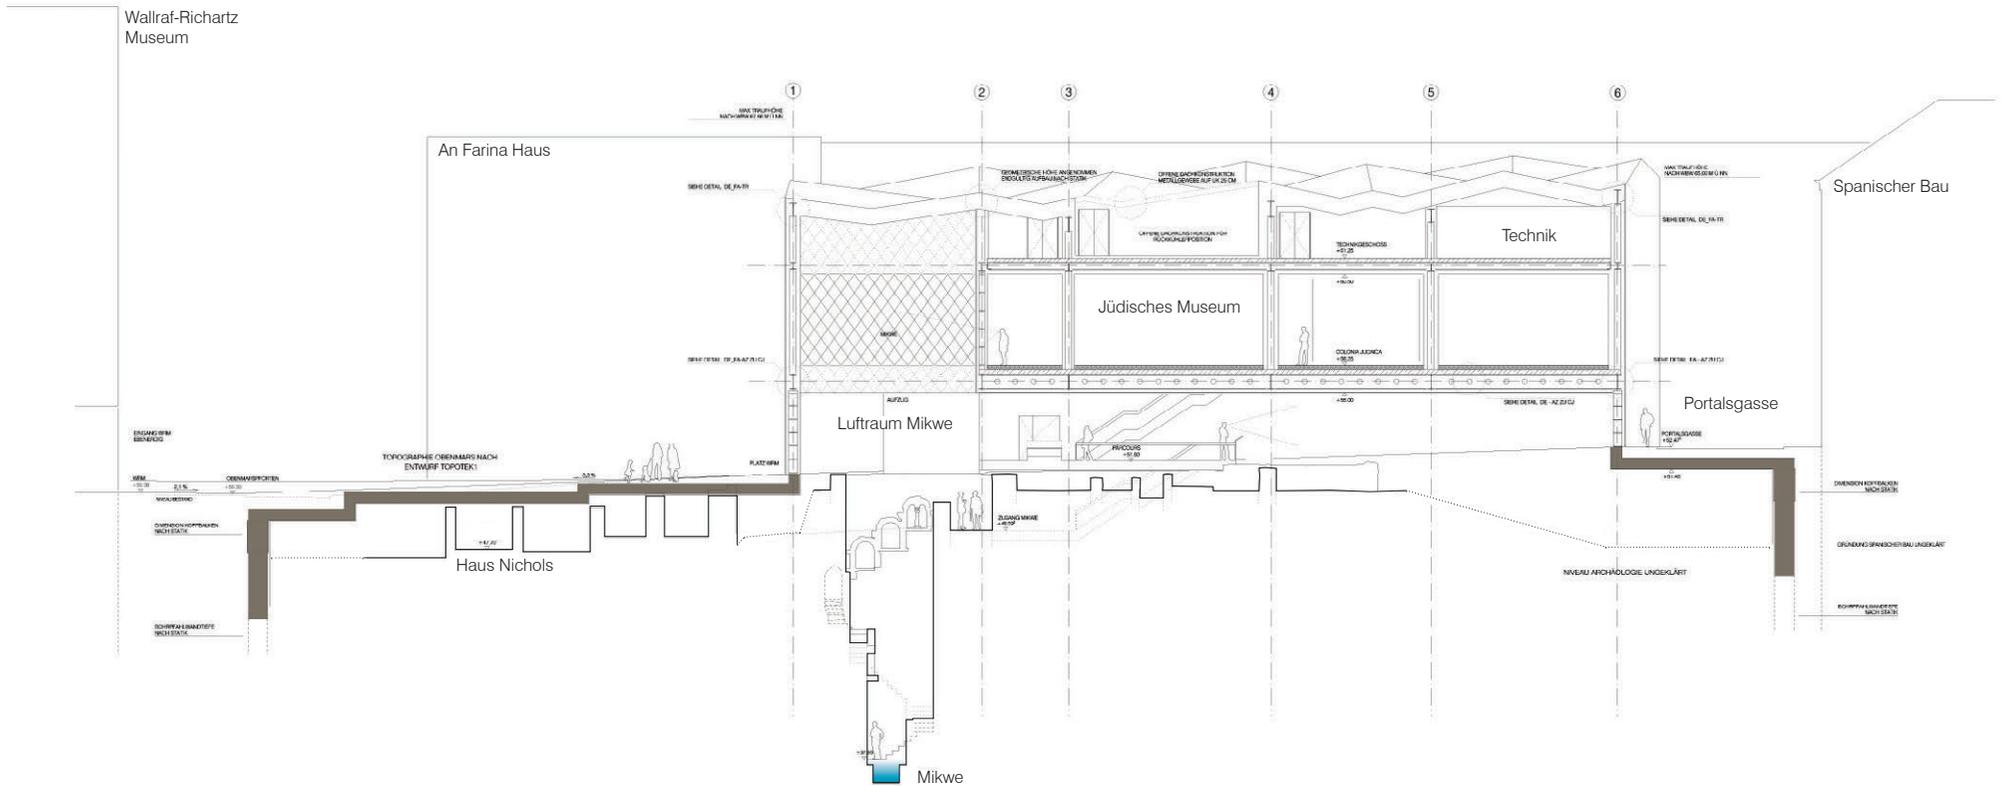

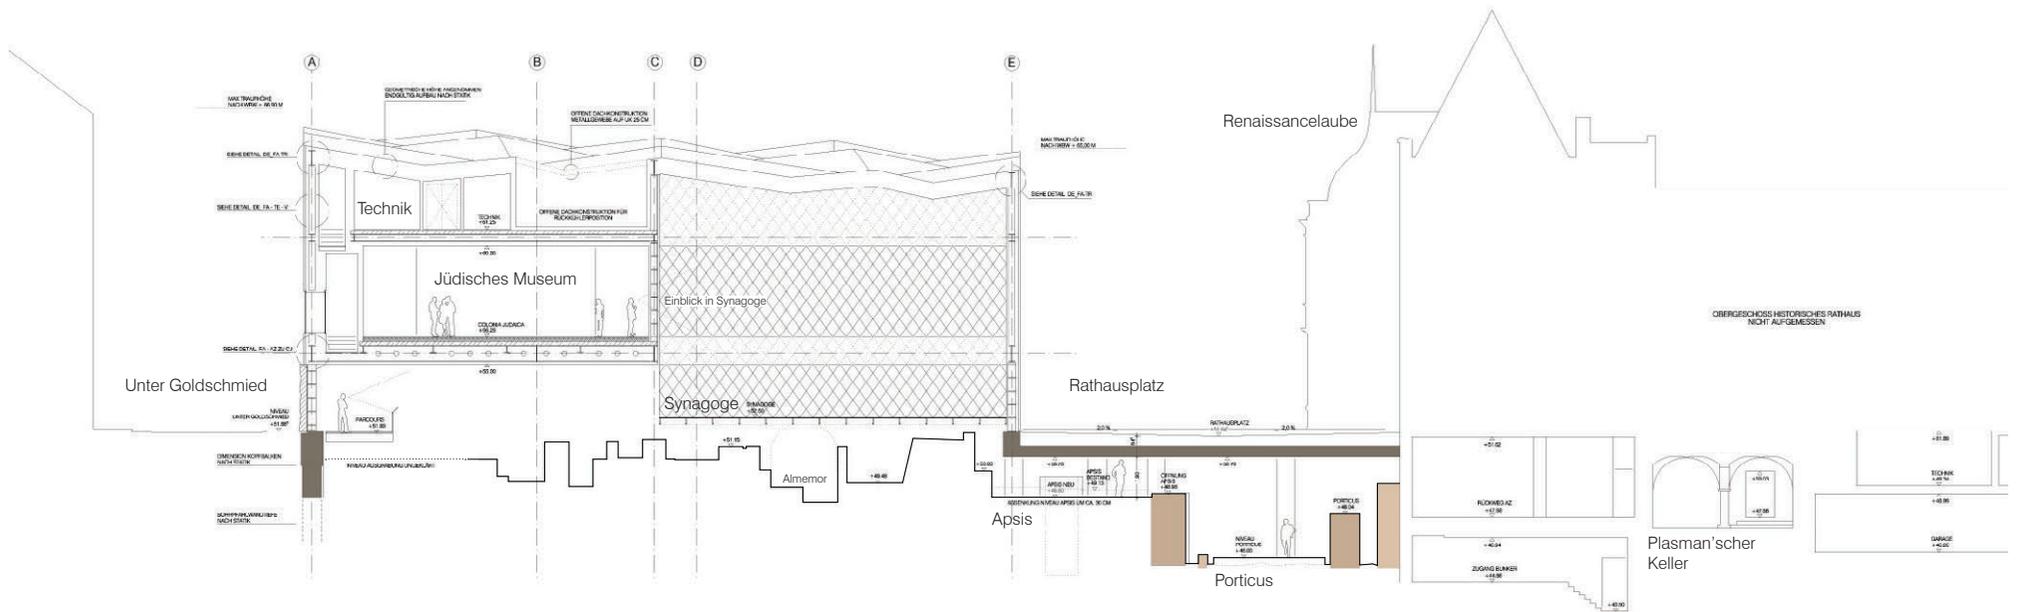

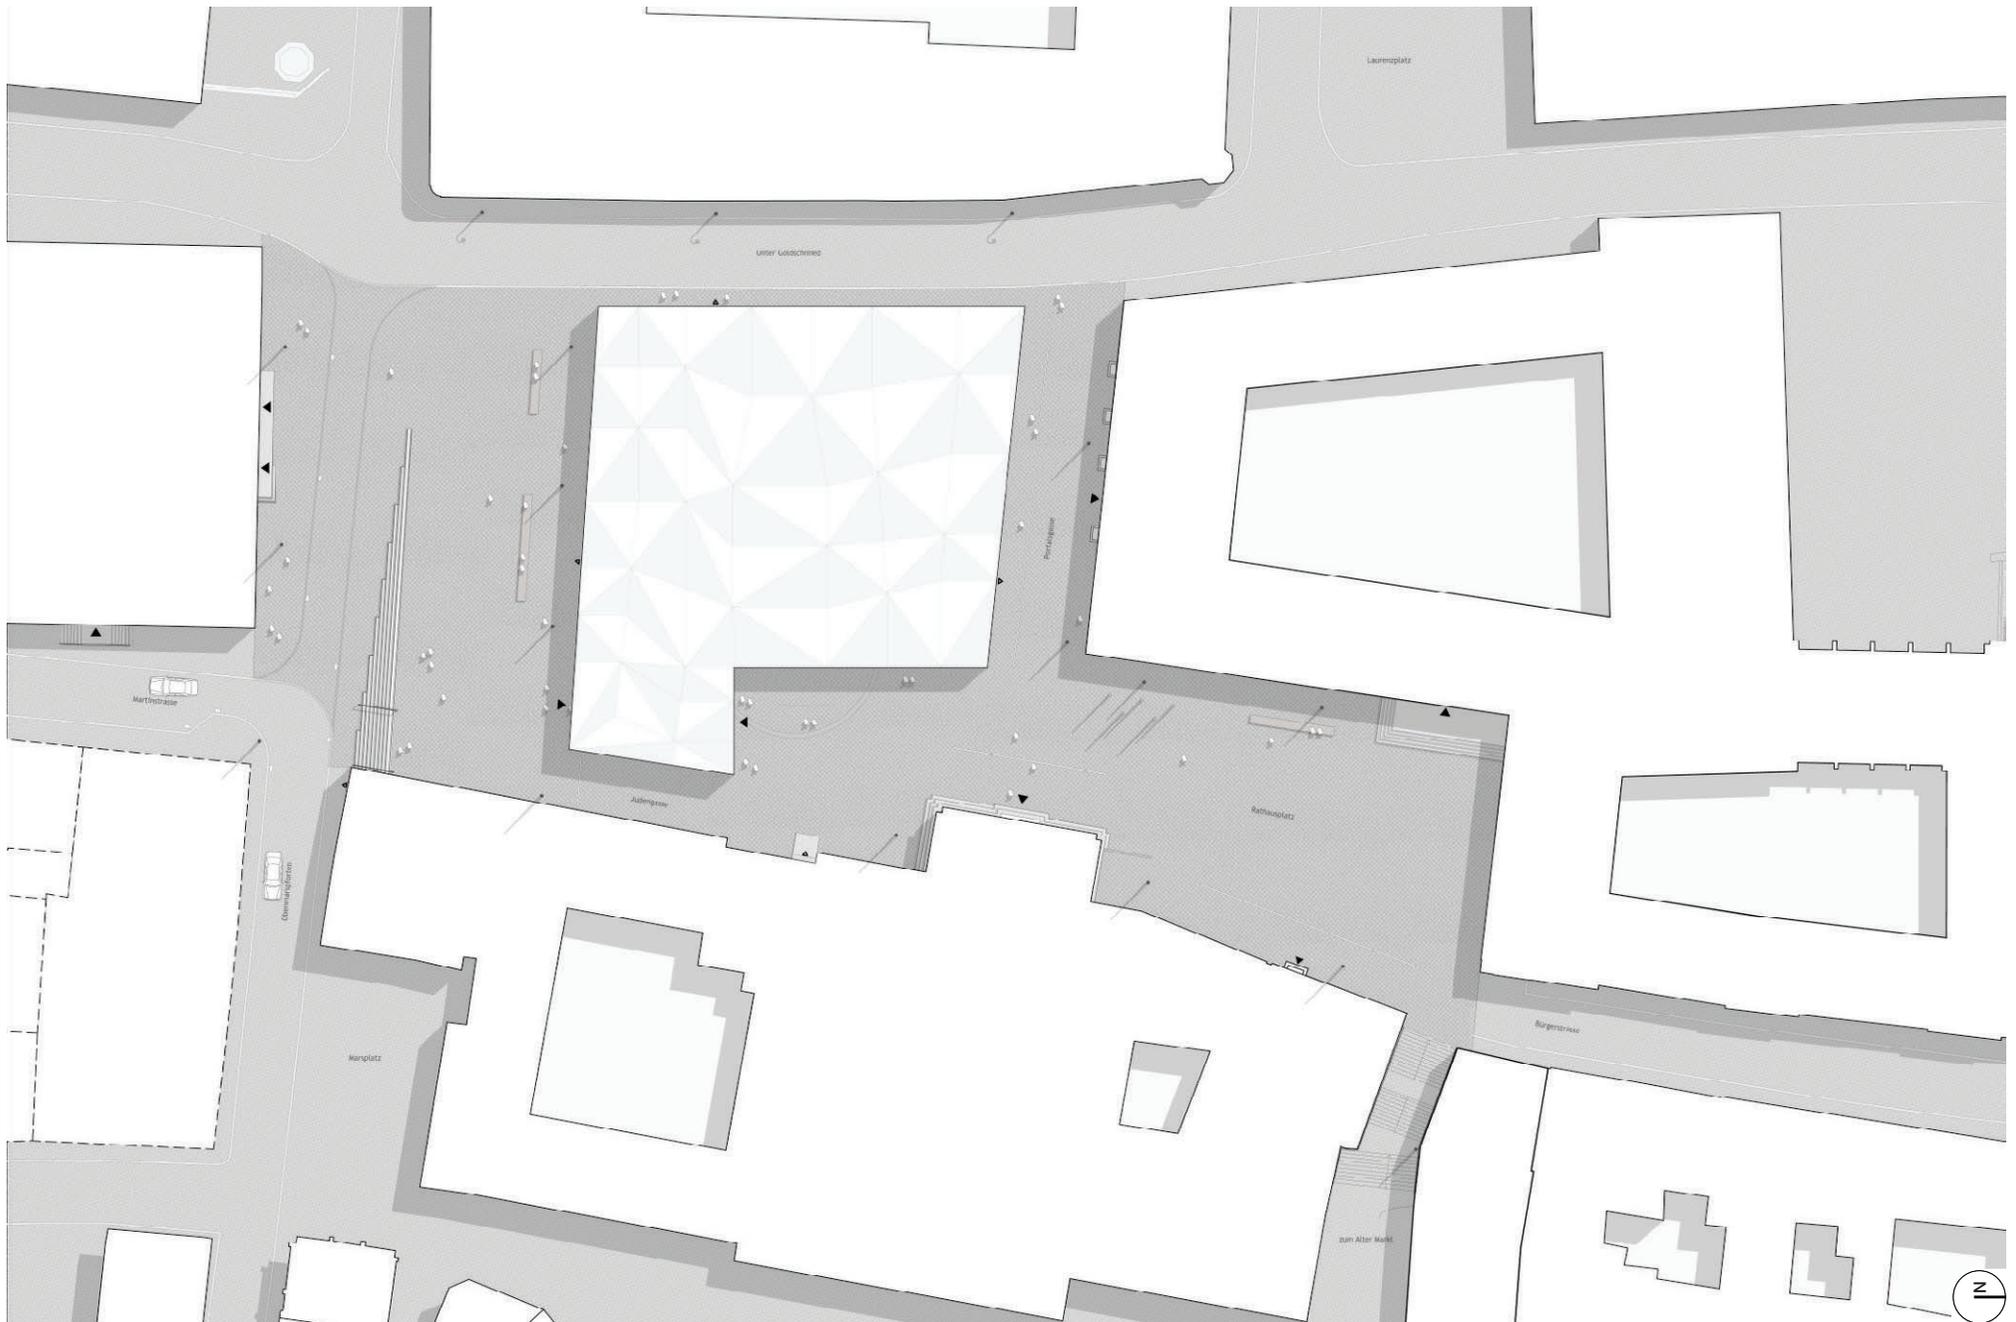

Schnitt Obenmarspforten
neuer Strassenquerschnitt • Maßstab 1:250

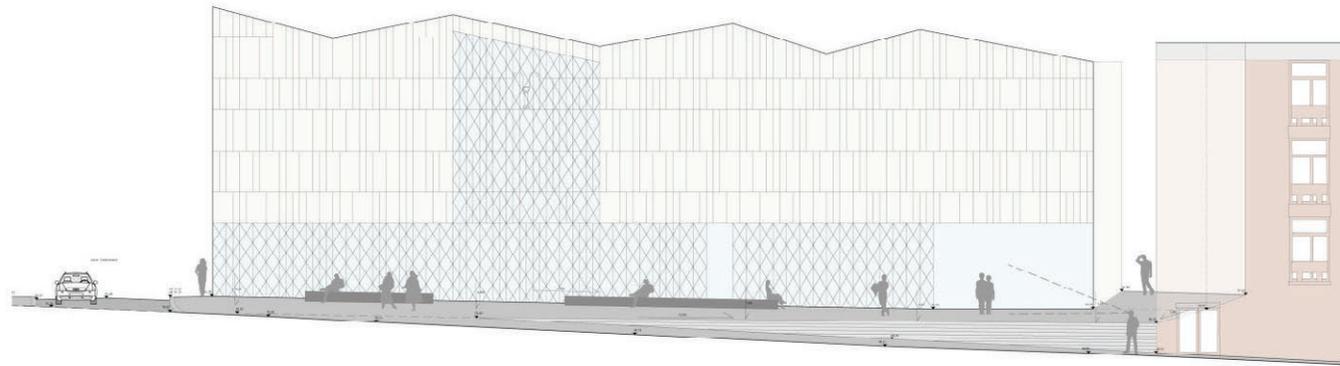

Schnitt Judengasse
Anpassung Platztopographie • Maßstab 1:250

