


## Bebauungsplan Nr. 77369/03 Wilhelm - Ruppert - Strasse in Köln - Porz - Wahn

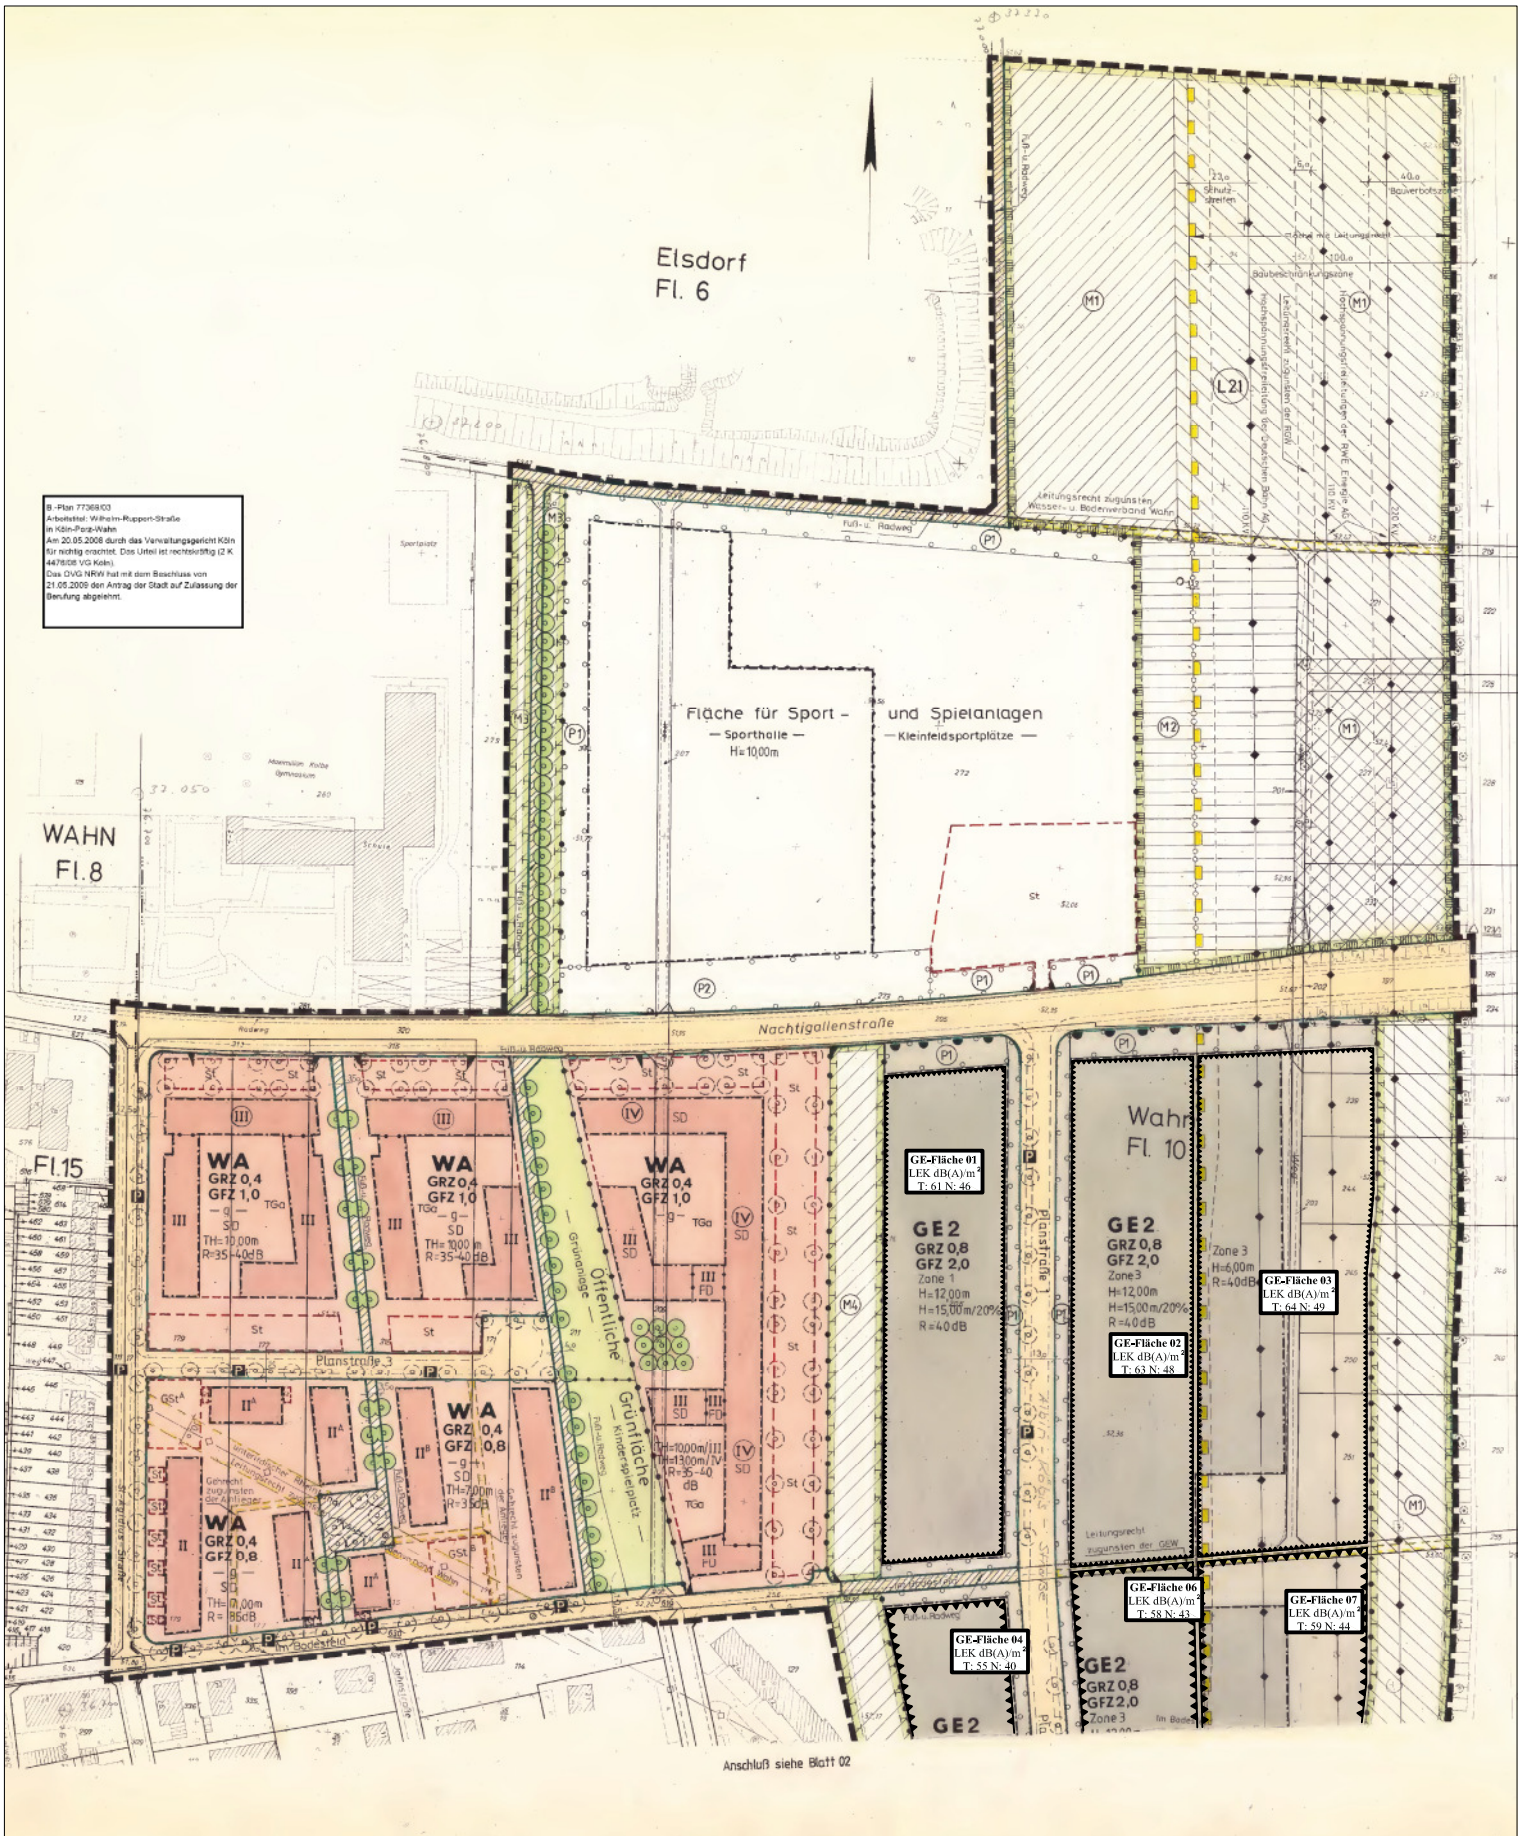

B-Plan 77369/03  
 Schulstr. Wilhelm-Ruppert-Strasse  
 in Köln-Porz-Wahn  
 Am 20.05.2008 durch das Verwaltungsgericht Köln  
 für nichtig erachtet. Das Urteil ist rechtskräftig (Z K  
 14/0800 VG Köln)  
 Das OVG NRW hat mit dem Beschluss von  
 21.05.2009 den Antrag der Stadt auf Zulassung der  
 Berufung abgelehnt.