


Anlage 3 c

Bebauungsplan Nr. 77369/03 Wilhelm - Ruppert - Strasse in Köln - Porz - Wahn

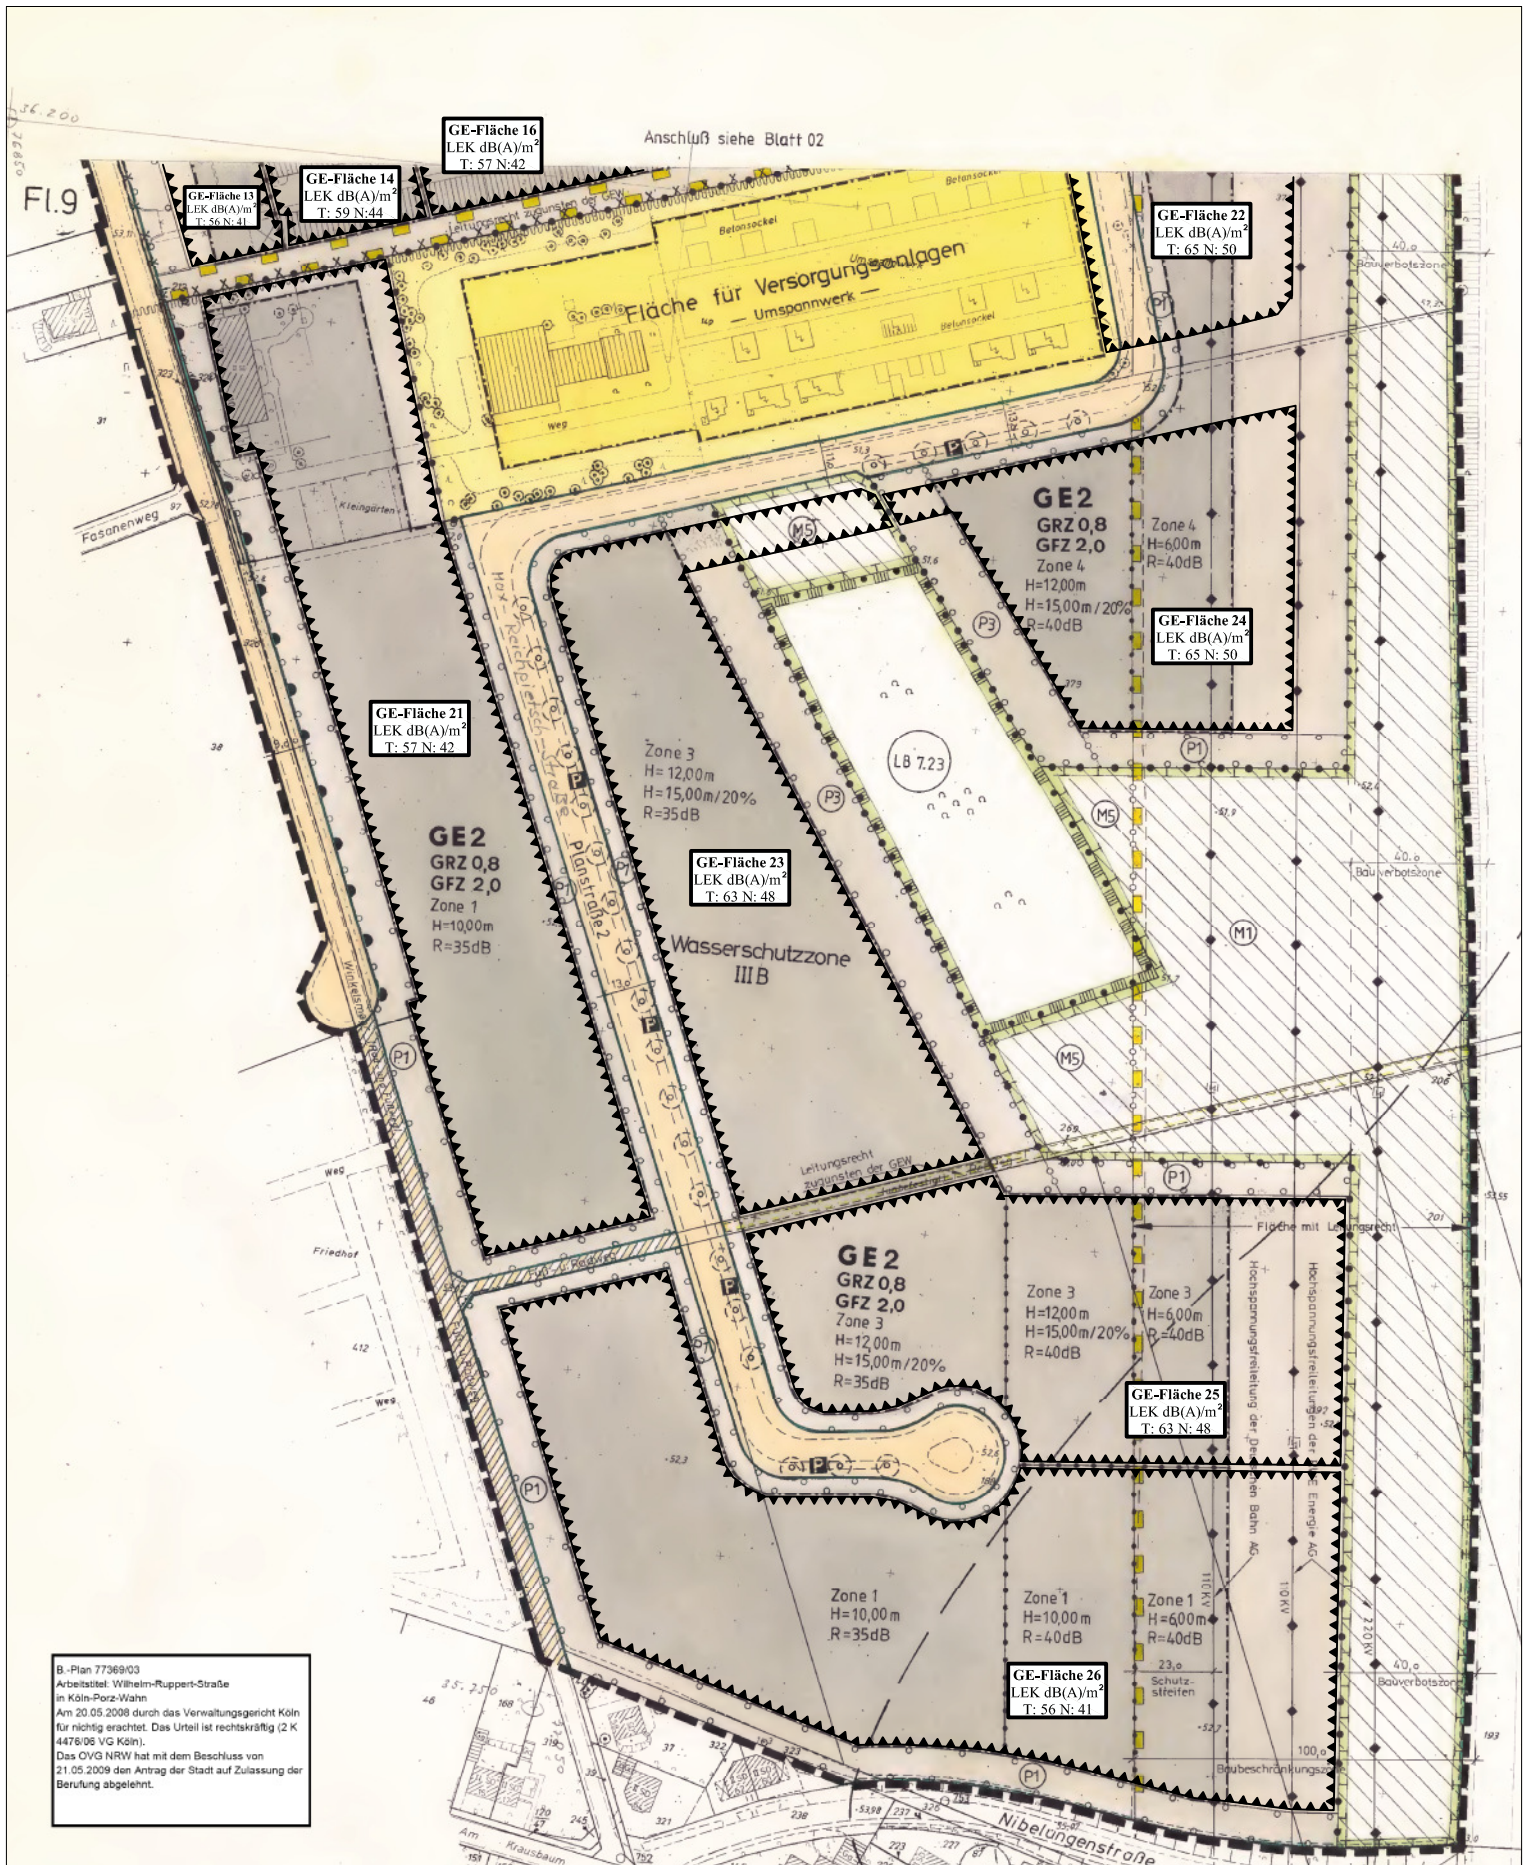

B-Plan 77369/03
Arbeitszettel: Wilhelm-Ruppert-Straße
in Köln-Porz-Wahn
Am 20.05.2008 durch das Verwaltungsgericht Köln
für nichtig erachtet. Das Urteil ist rechtskräftig (2 K
4478/08 VG Köln).
Das OVG NRW hat mit dem Beschluss von
21.05.2009 den Antrag der Stadt auf Zulassung der
Berufung abgelehnt.