


Anlage 2

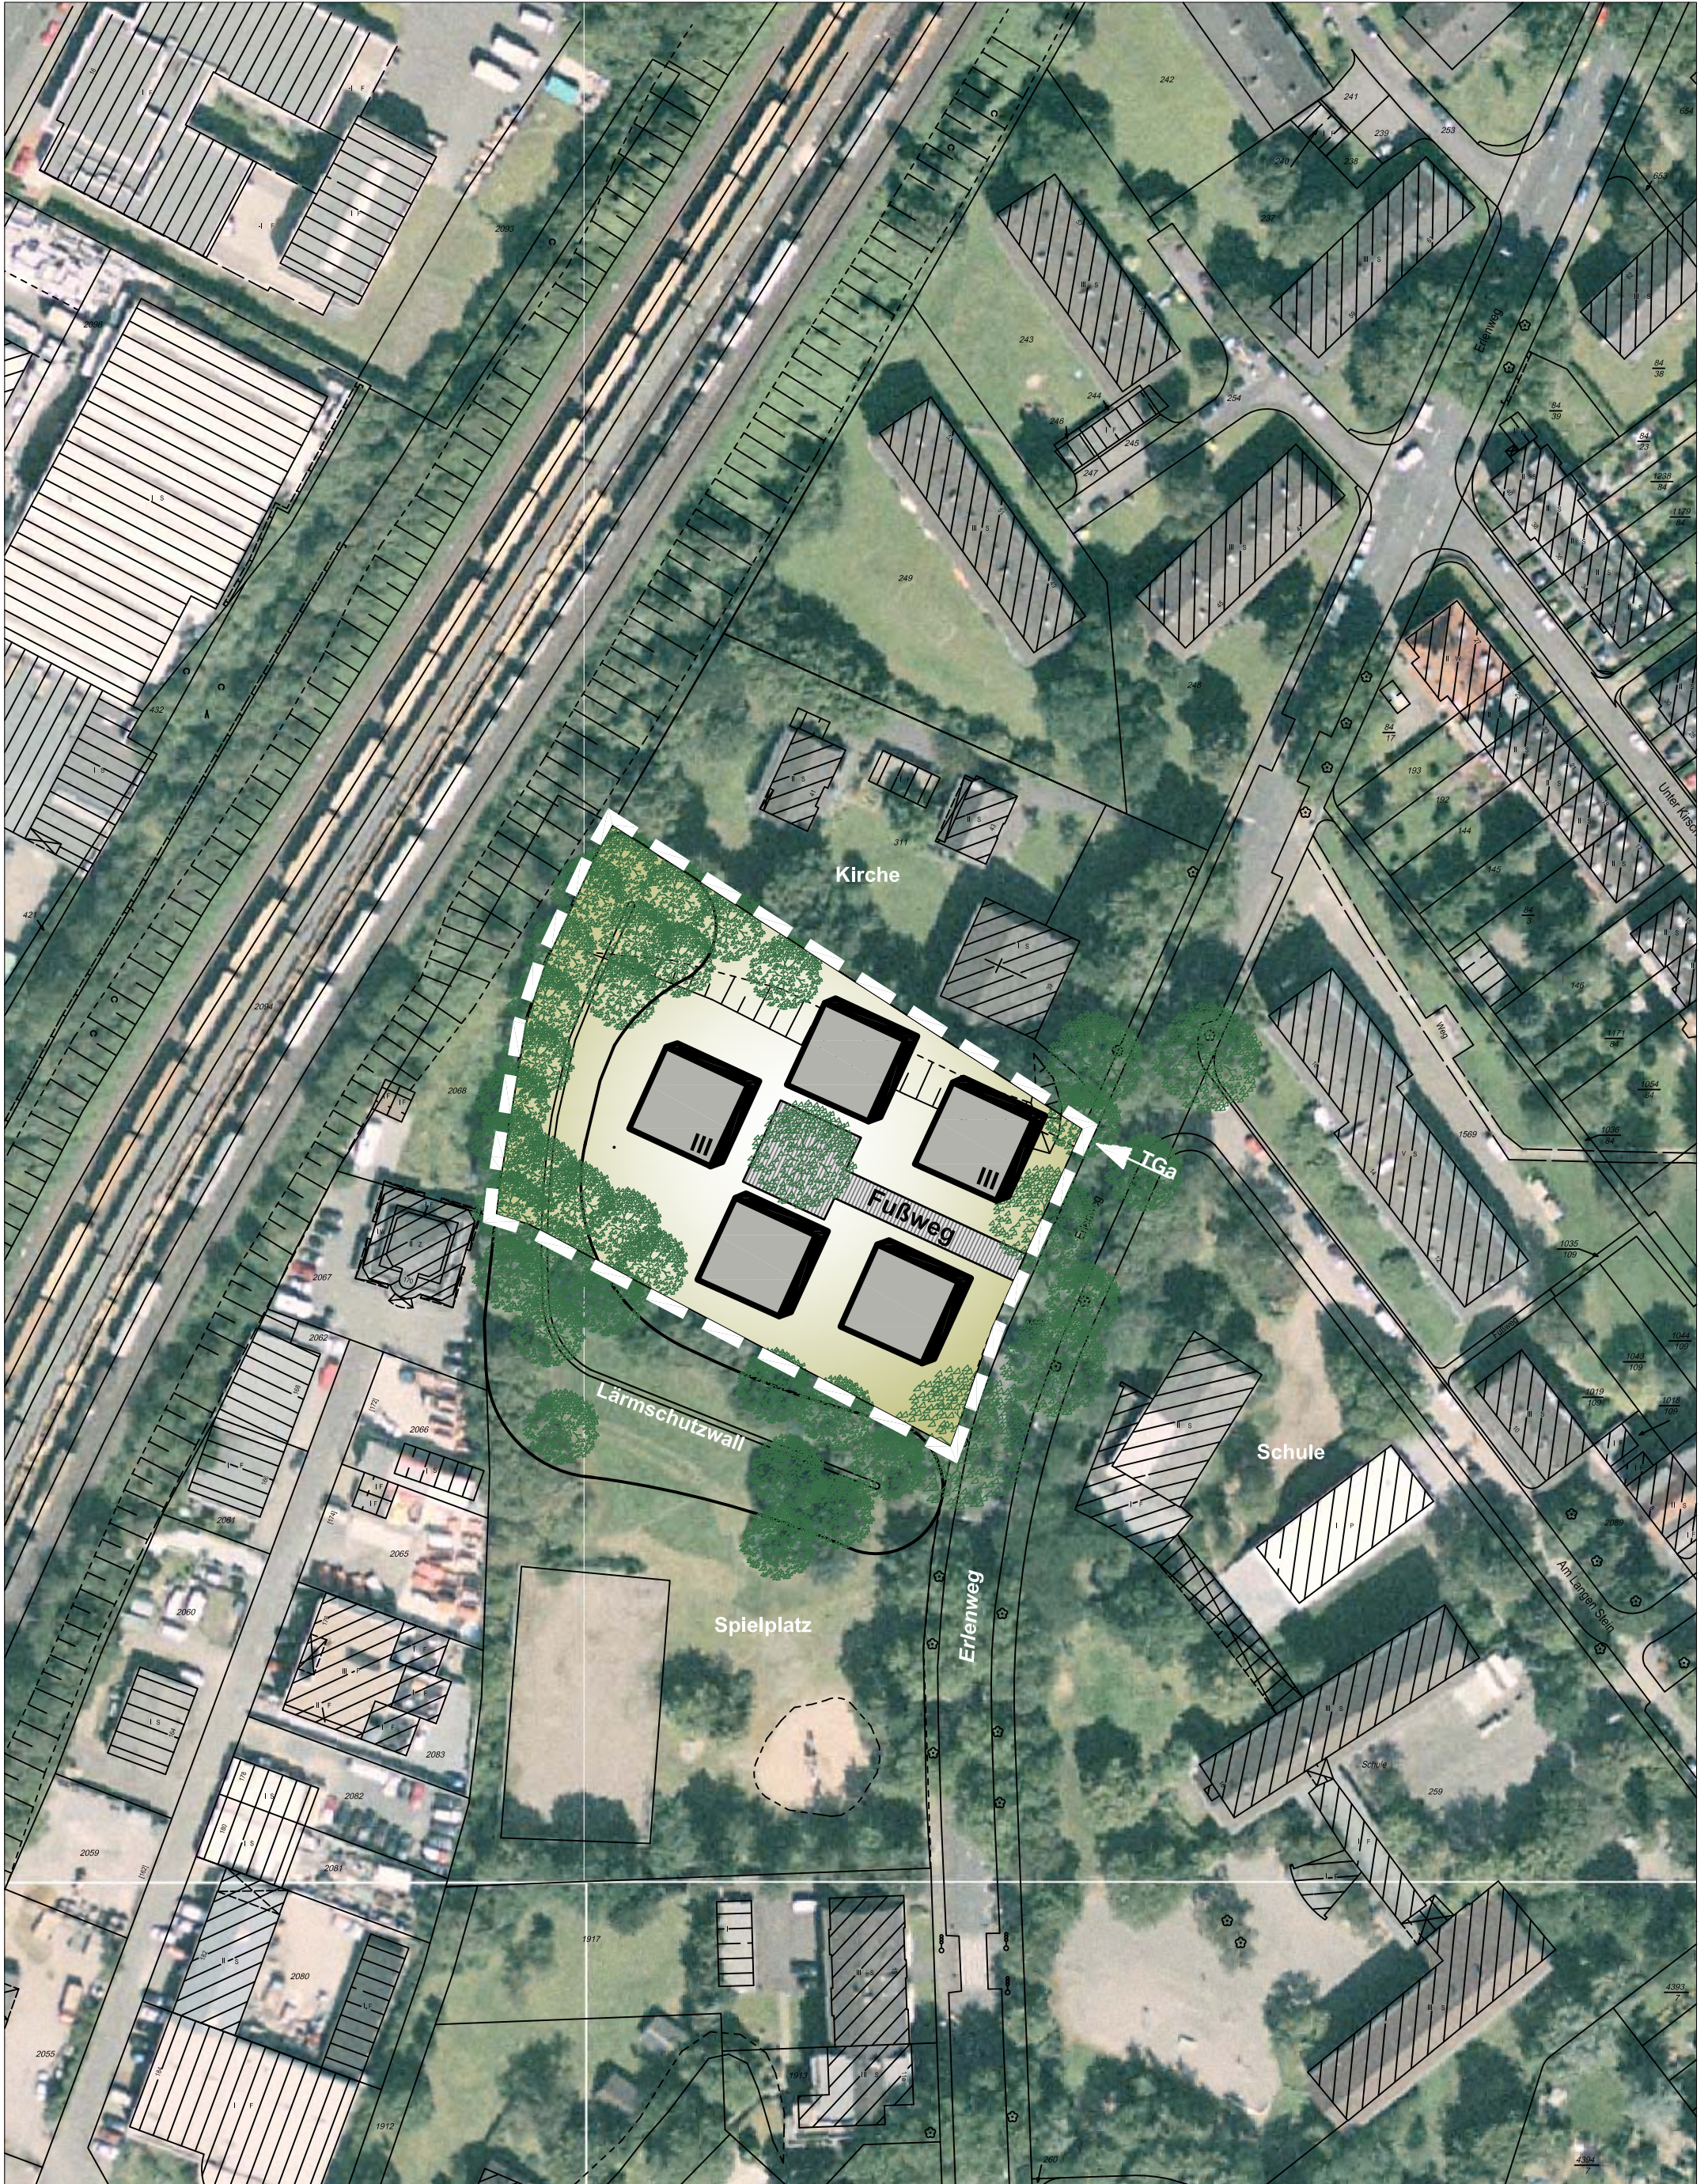

Städtebauliches Planungskonzept Erlenweg in Köln-Bickendorf

Maßstab 1:1000

50 Meter



Stand: Oktober 2009