


# Anlage 11

0366-2010

1996

Steidle Architekten

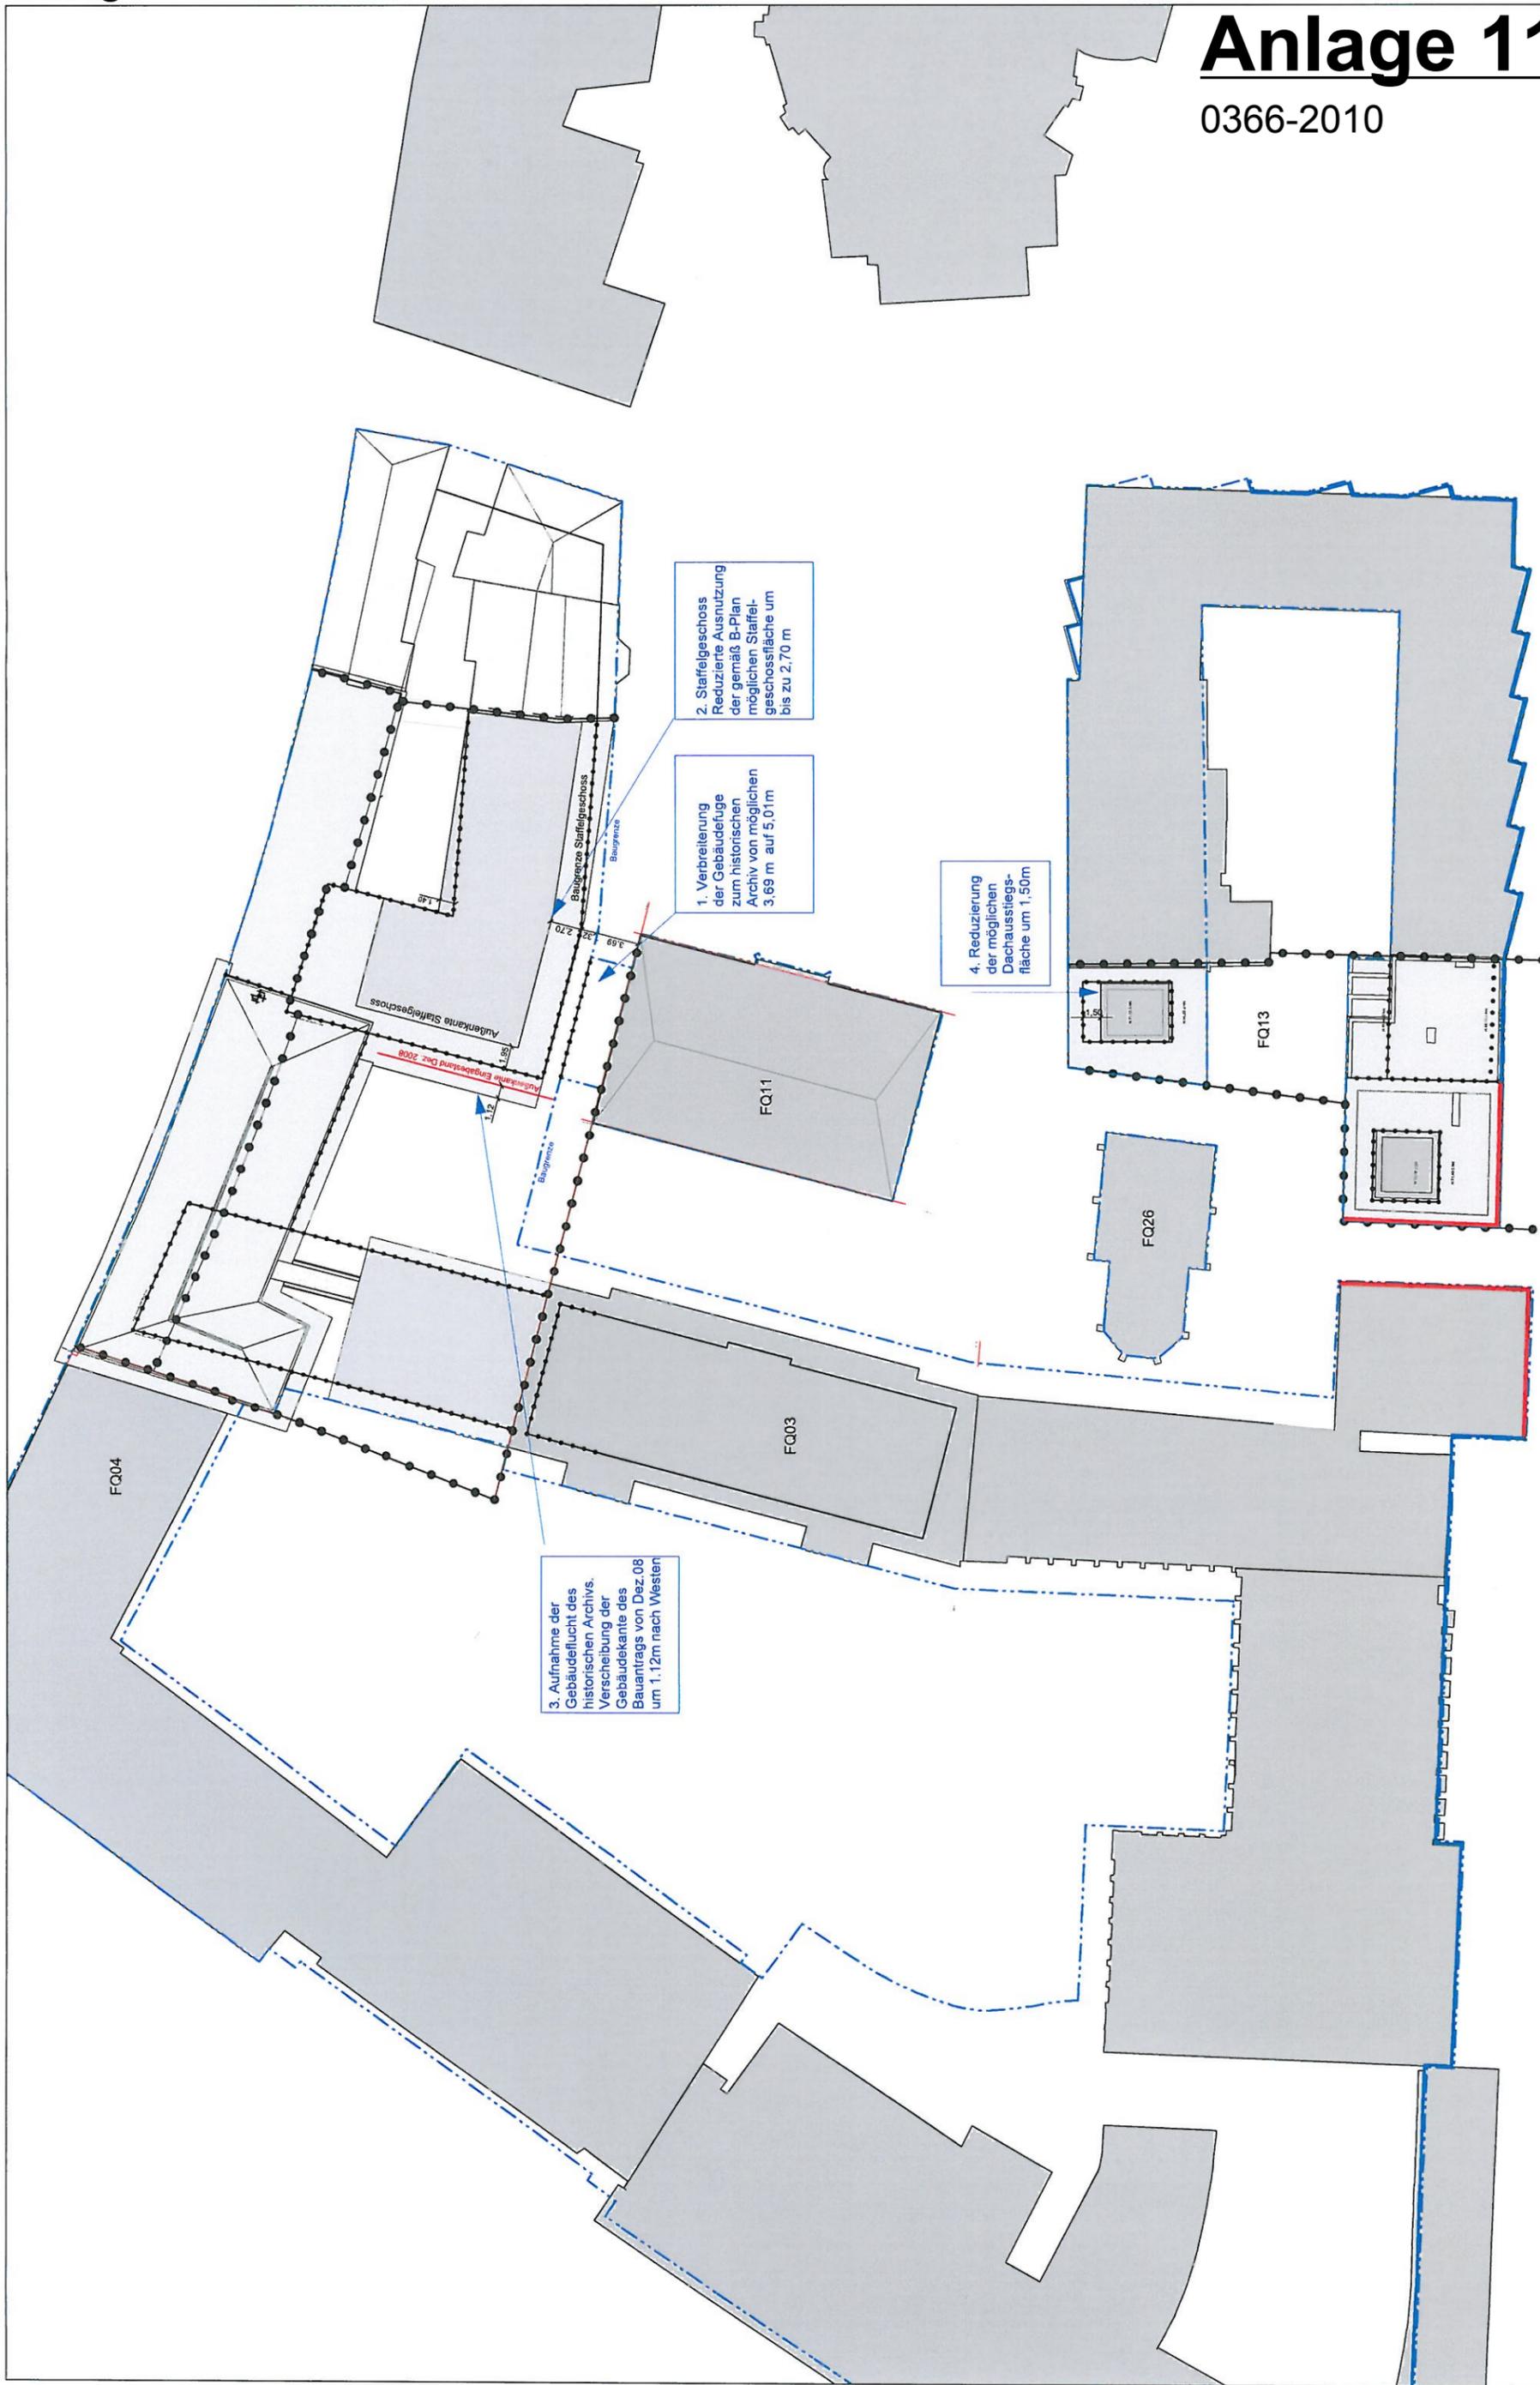

3. Aufnahme der Gebäudelflächt des historischen Archivs. Verschiebung der Gebäudekante des Bauantrags von Dez.08 um 1.12m nach Westen

1. Verbreiterung der Gebäudefuge zum historischen Archiv von möglichen 3.69 m auf 5,01m

2. Staffelgeschoss Reduzierte Ausnutzung der gemäß B-Plan möglichen Staffelgeschossfläche um bis zu 2,70 m

4. Reduzierung der möglichen Dachausstiegsfläche um 1,50m

FQ04

FQ03

FQ11

FQ13

FQ26