


Teilaufhebung des Bebauungsplanes Nr.: 66499/08

## Derfflingerstraße in Köln - Weidenpesch

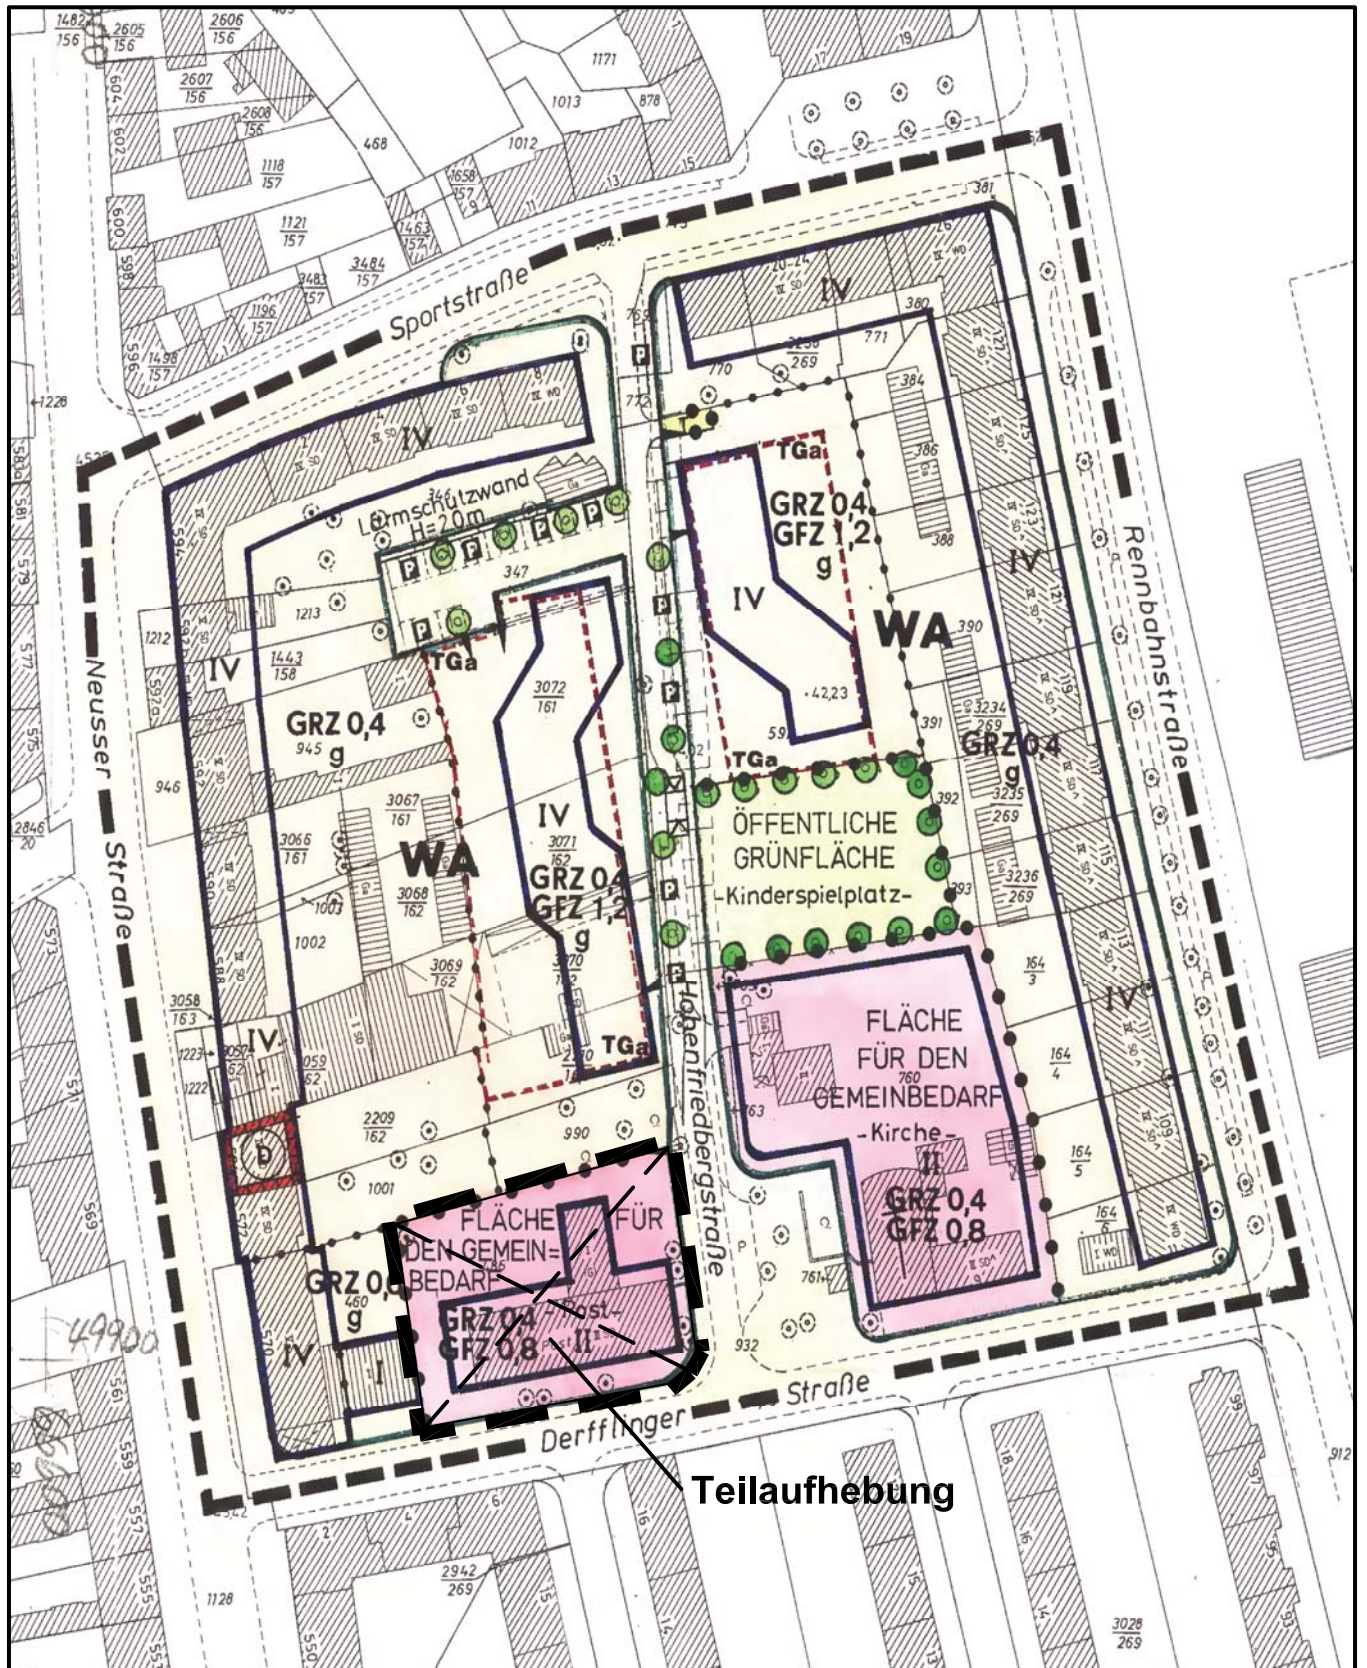

Maßstab 1 : 1 500

25 0 50 100 Meter



Planwirkungsbereich der Vorlage zur Orientierung von Mitgliedern des Rates, der Ausschüsse und der Bezirksvertretungen, die wegen Befangenheit an den Beratungen zu diesem Tagesordnungspunkt nicht teilnehmen dürfen.