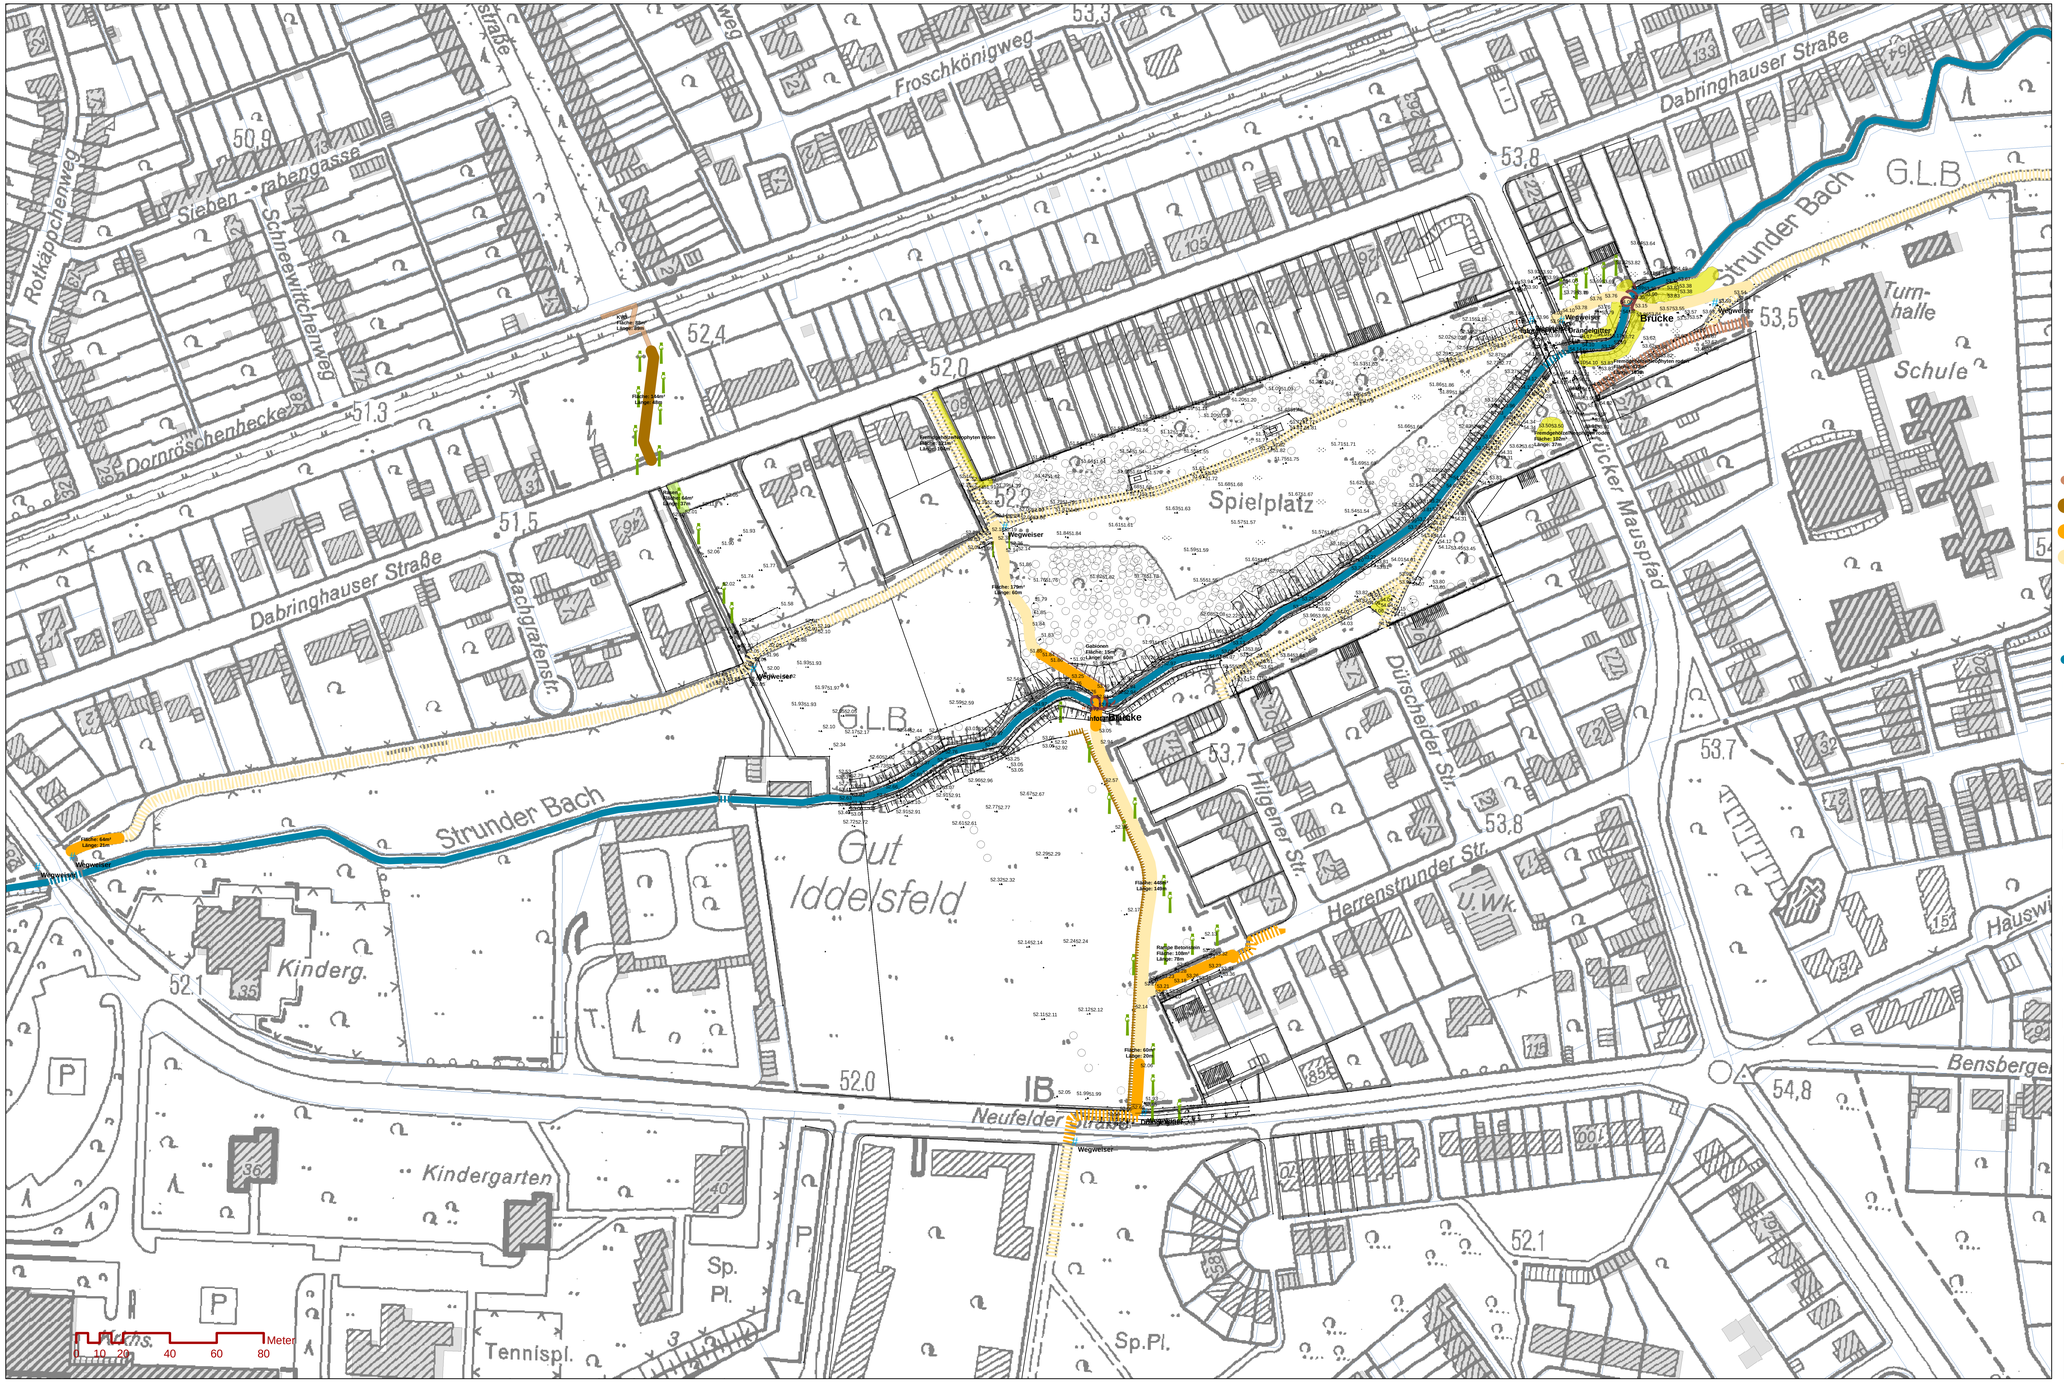


Legende

- Baum, geplant
- Laterne, geplant, versetzen
- Tor, geplant, zweiflügelig
- Baum, vorhanden
- Brücke
- Drängelgitter neu
- Infotafel groß
- Infotafel klein
- Wegweiser
- Stele
- Lupenraum
- Sichtschutzzaun, geplant, Holz
- Gehölze, freischneiden
- Reitweg
- Weg, geplant, Asphalt
- Weg, geplant, Pflaster
- Weg, geplant, wassergebunden
- Weg, vorhanden, Asphalt
- Weg, vorhanden, Pflaster
- Weg, vorhanden, wassergebunden
- Bach
- Bachunterführung
- Zaun, vorhanden
- Zaun, vorhanden, versetzen
- Zaun, geplant, Holz
- Zaun, geplant, Metallrohr
- KVB Querungshilfe
- Longierrondell
- Tränke
- Rasen, neu
- Fremdgehölze/Neophyten, roden — einheimische Gehölze neupflanzen
- Sukzessionsfläche
- Betonstein
- Rampe
- Gabionen

Stadt Köln

Projekt: **Stadt Köln** regionale 2010 Strunder Bach Bereich Iddelsfeld	Teilplan:
	Plangröße: 1100 x 660
	Maßstab: 1:1.000
Planbezeichnung: Vorentwurf	Datum: 13.02.2009
	Geändert:
Bearbeiter: 671/46 Herr Wulfkühler	67 Amt für Landschafts-pflege und Grünflächen