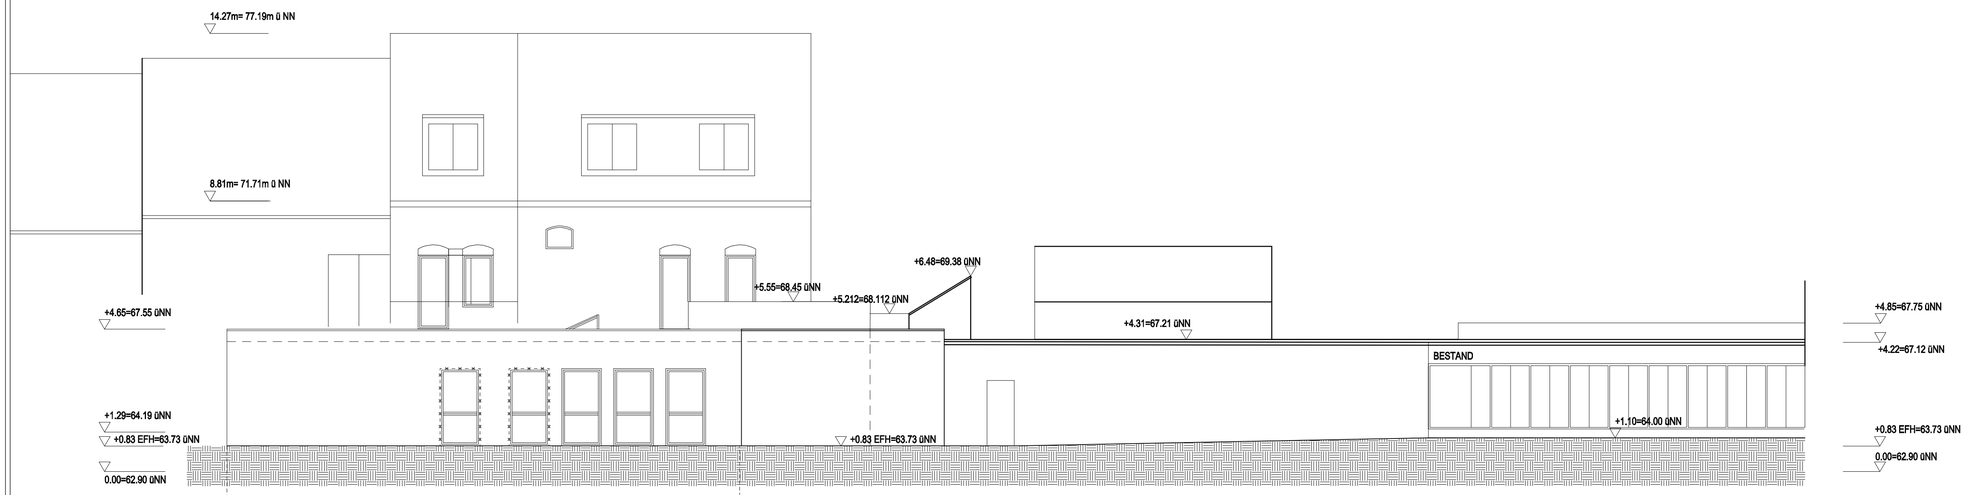
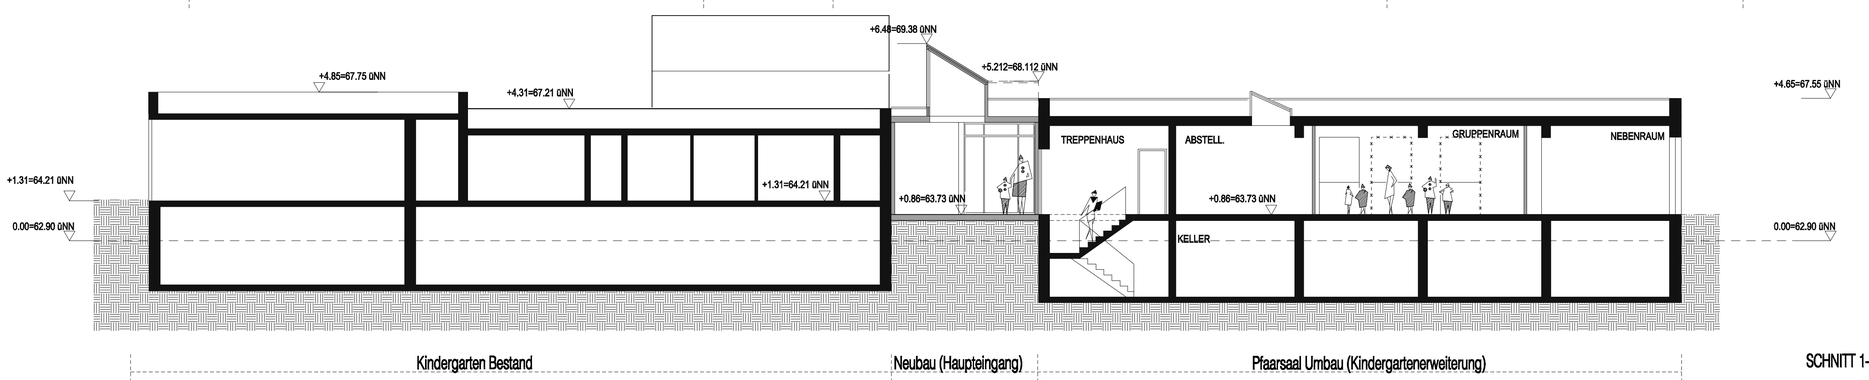



Bestand

Neubau

PLANINHALT KURZBEZEICHNUNG :

Erweiterung des Kindergartens der Kath. Kirchengemeinde St. Pankratius

PROJEKT:

Erweiterung des Kindergartens der Kath. Kirchengemeinde St. Pankratius
Am Schulberg 8
50858 Köln

BAUHERR:

Katholische Kirchengemeinde St. Pankratius
Lindenweg 2
50858 Köln

[redacted]

| PLANINHALT | | | PLANUNGSSTUFE |
|---|---|---|---|
| Ansichten/Schnitt | | | Bauantrag |
| MASSTAB 1: 100 | GEZ.: nb | BAUTEIL | PLAN NR.: 3 |
| DATUM 26.02.2010 | GEPR.: | BL.GR. A1 | |