


Anlage 10.2

Plan zur Machbarkeitsstudie für die Schule "Auf dem Sandberg" in Köln-Poll

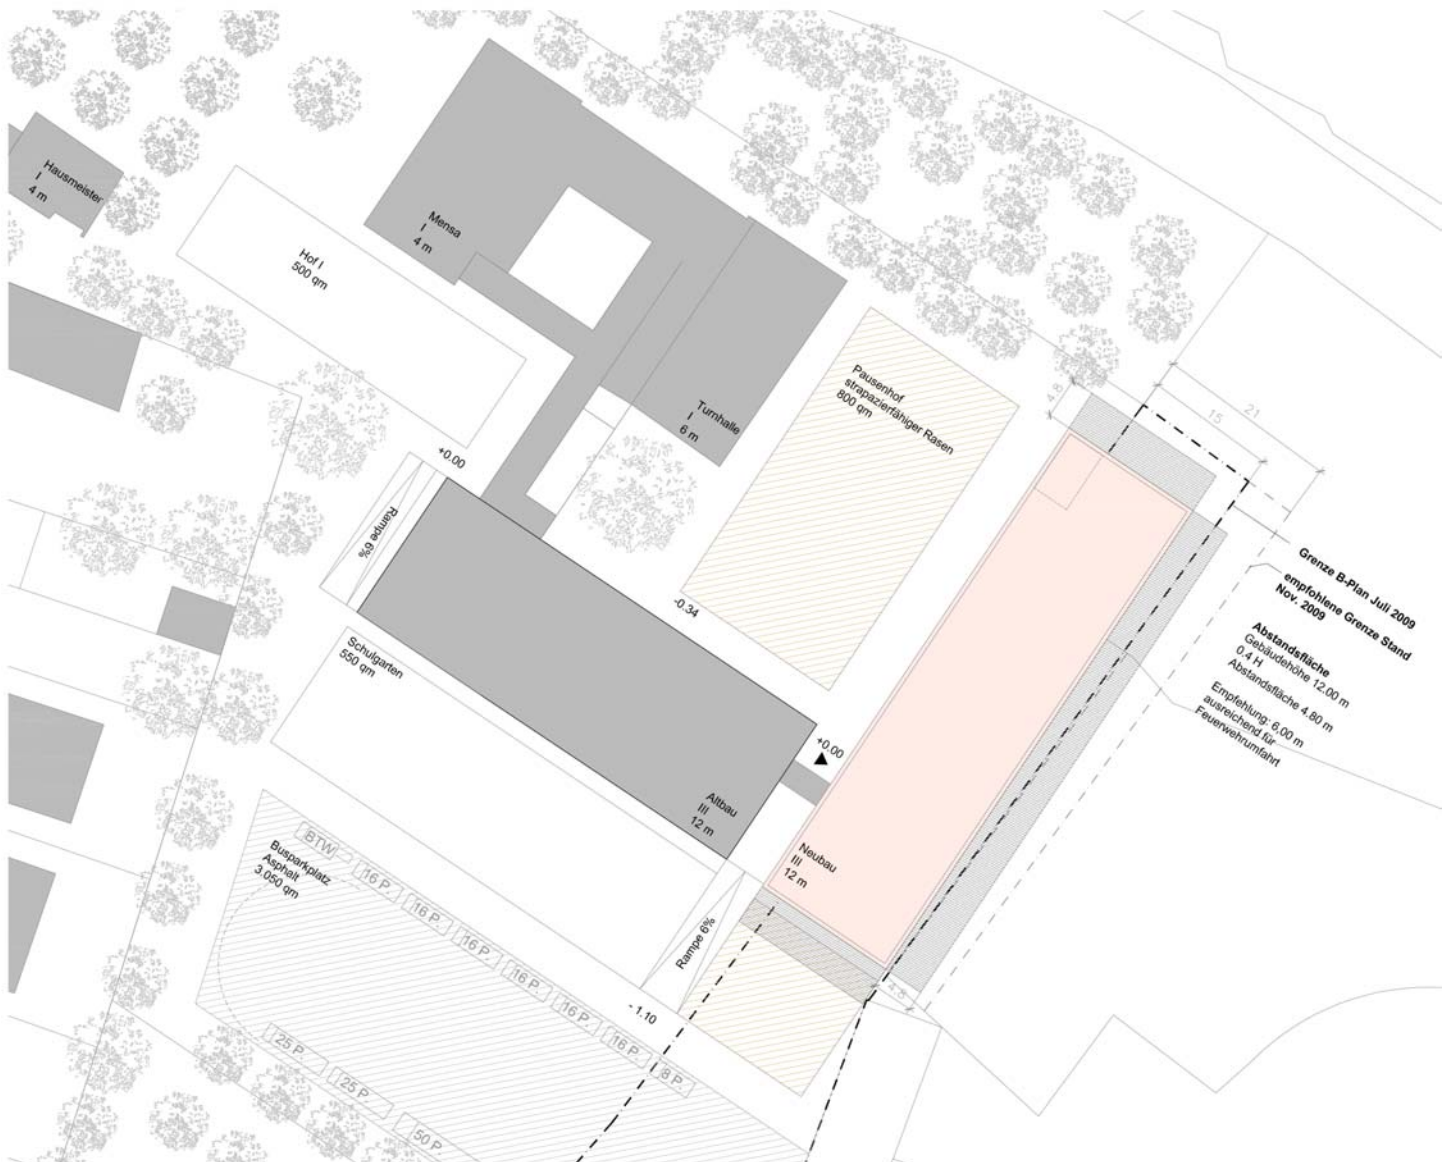

Machbarkeitsstudie | Lageplan mit Abstandsflächen | M 1:1000

Förderschule Köln-Poll | 24.11.2009