


## zur 1. Ergänzung des Bebauungsplanes Nr. 64424/02 Arbeitstitel: Kinderheime Sülz in Köln-Sülz, 1. Ergänzung

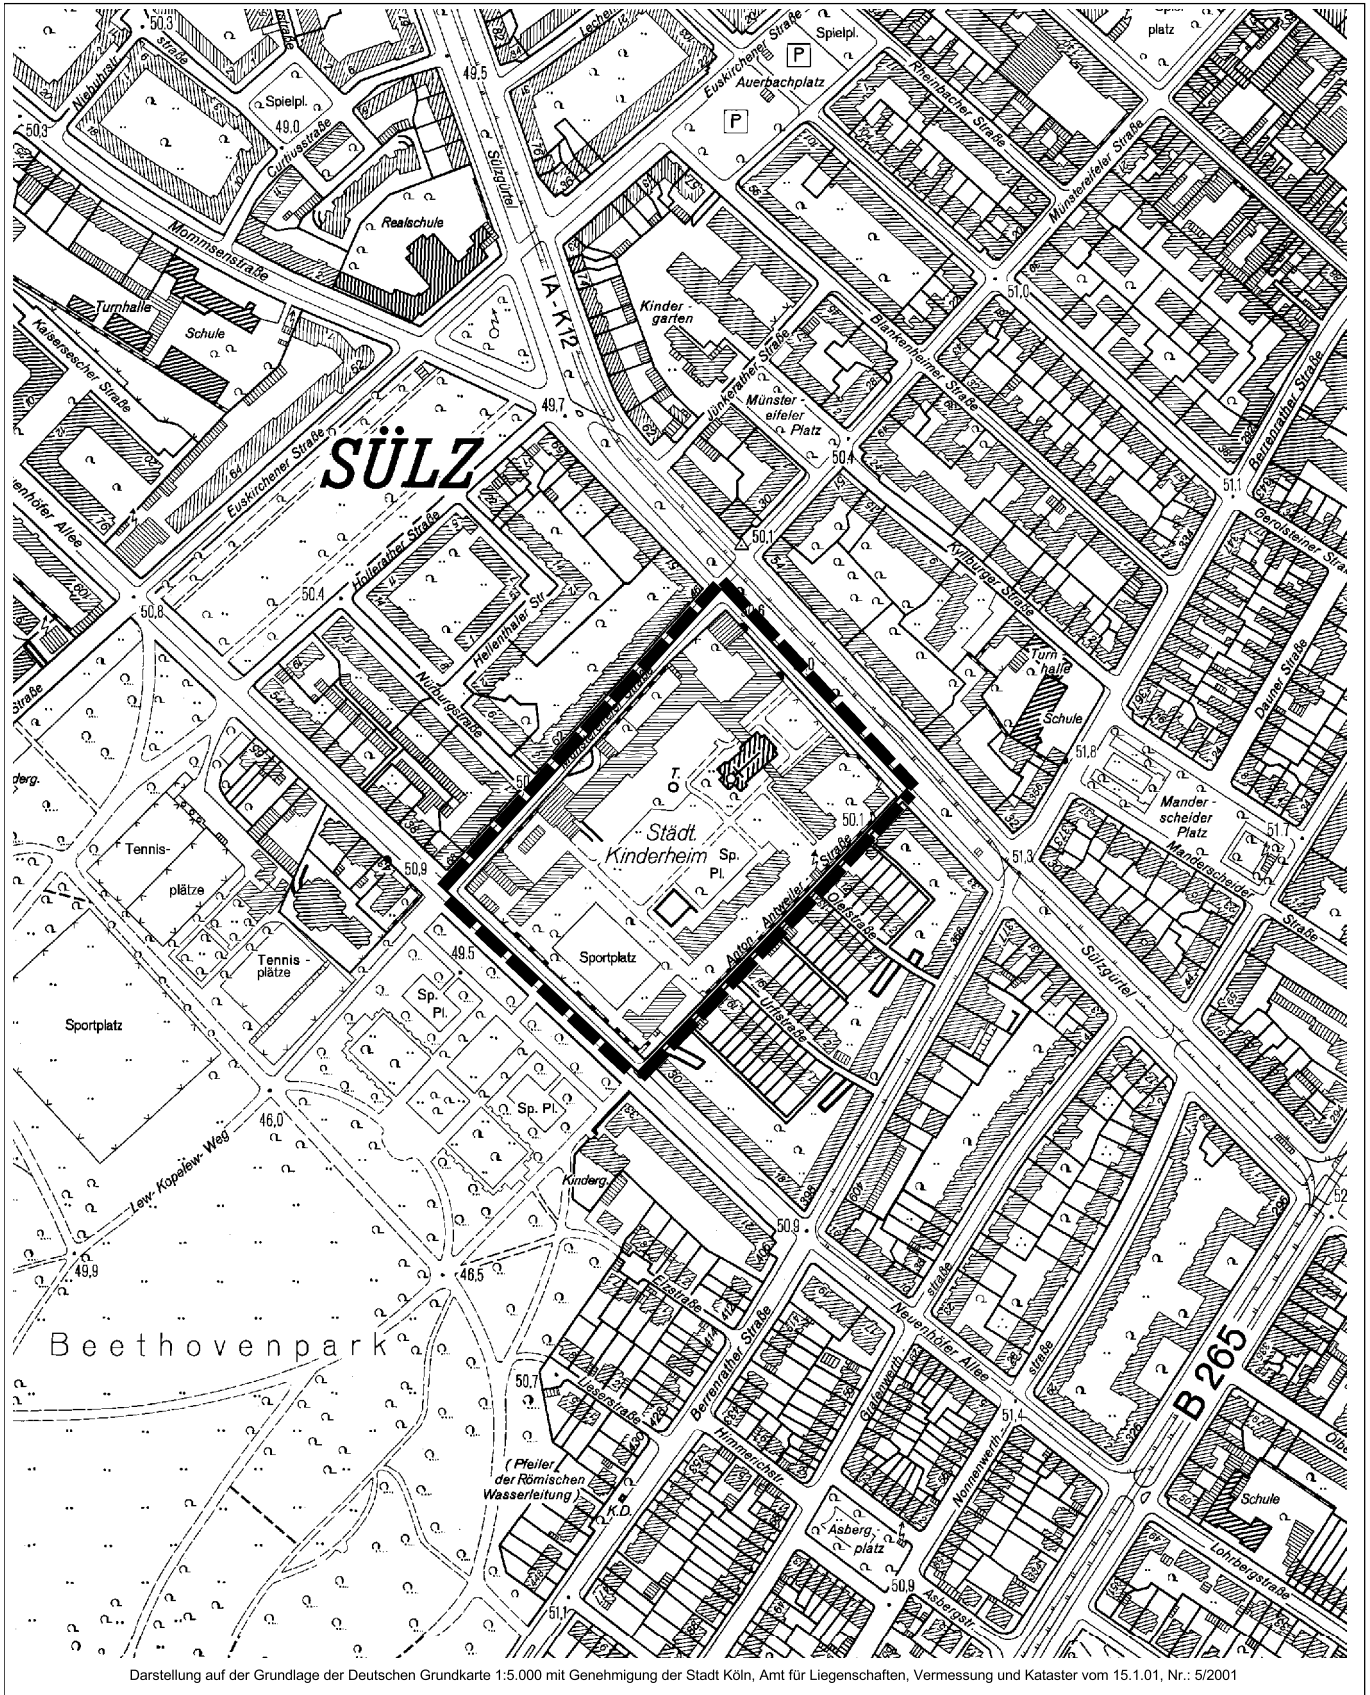

Maßstab 1:5000

0 50 100 150 200 250 300 350 400 Meter



Planwirkungsbereich der Vorlage zur Orientierung von Mitgliedern des Rates, der Ausschüsse und der Bezirksvertretungen, die wegen Befangenheit an den Beratungen zu diesem Tagesordnungspunkt nicht teilnehmen dürfen.