




Ansicht West

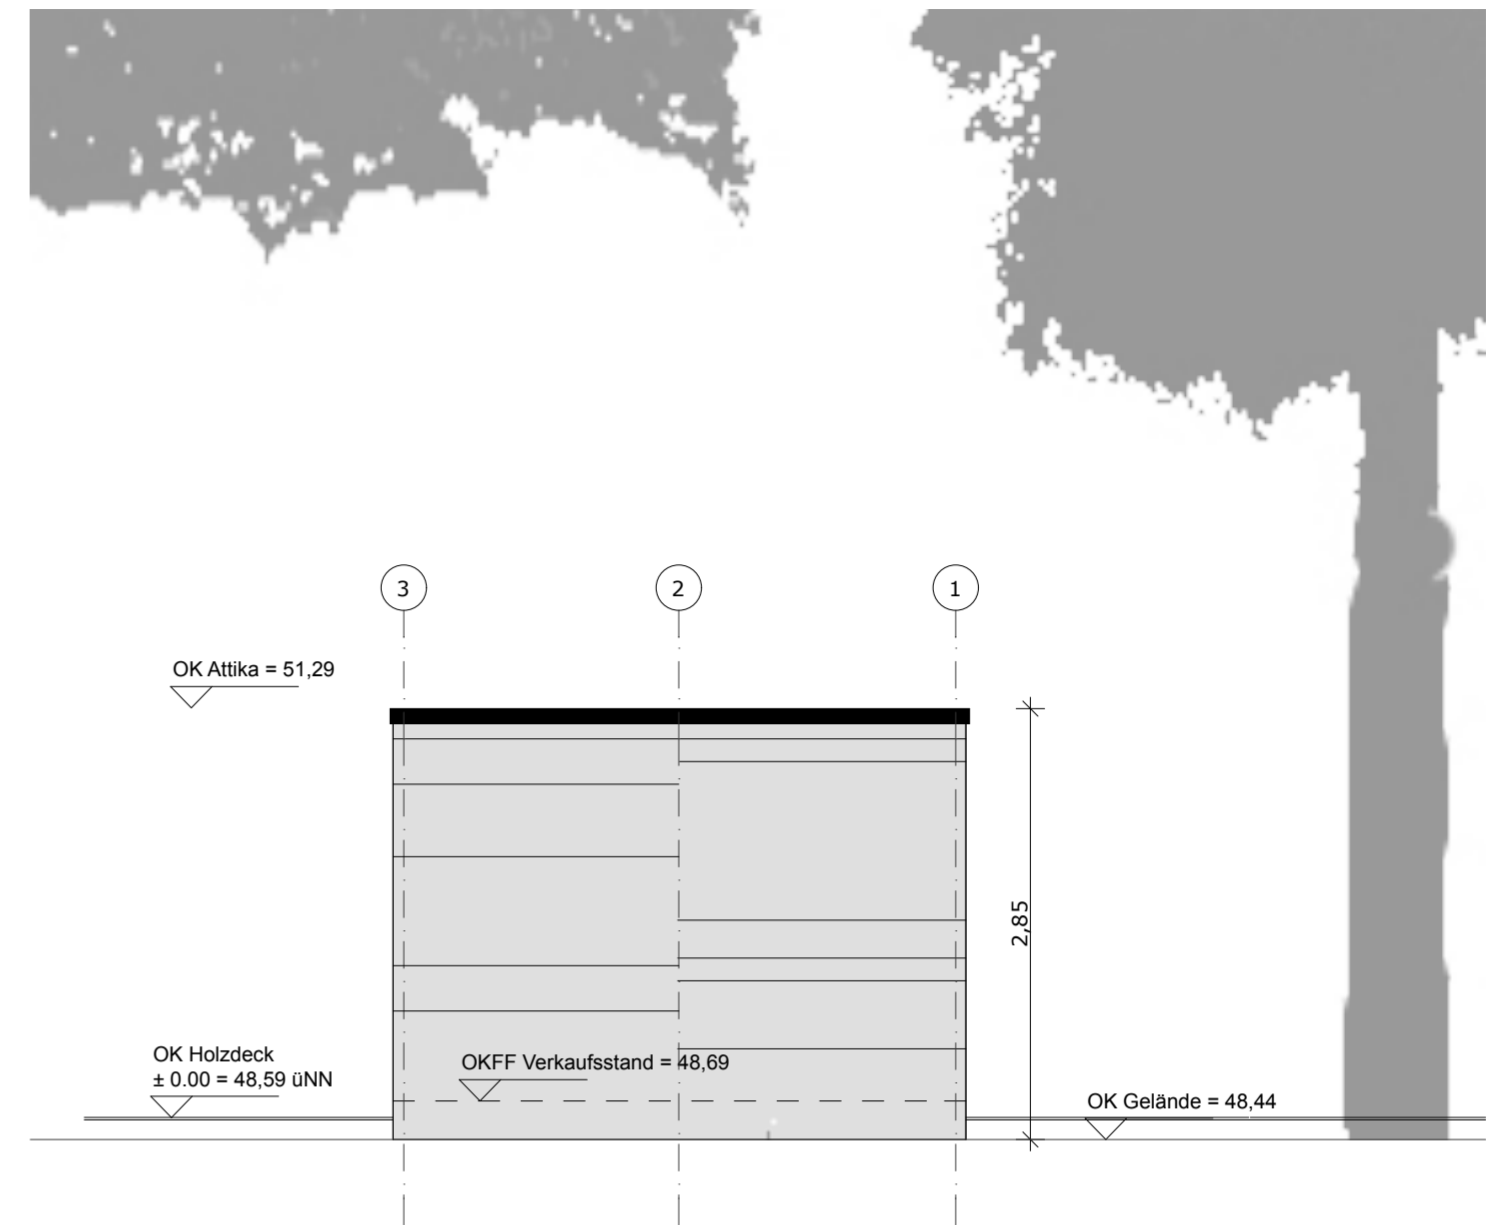

Ansicht Nord

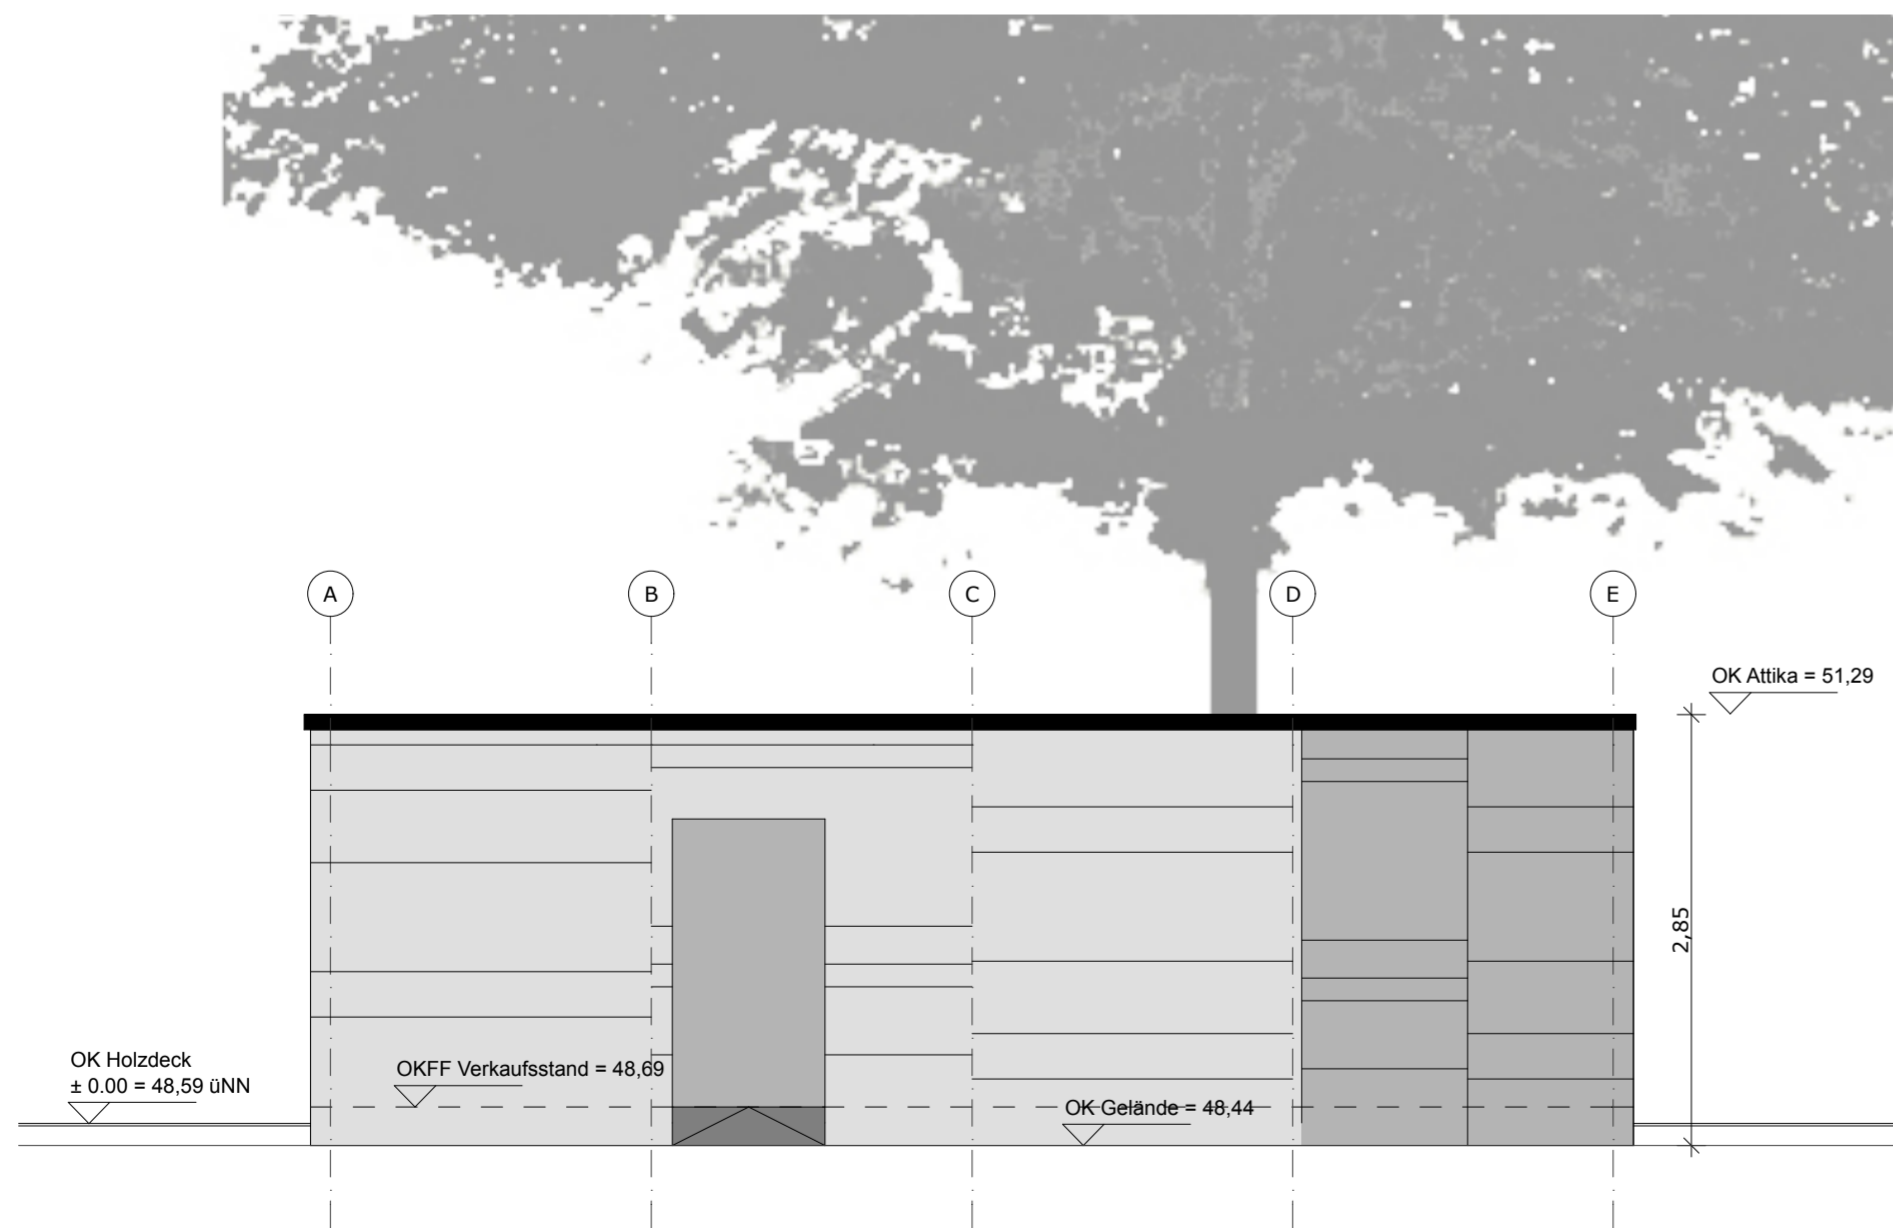

Ansicht Ost

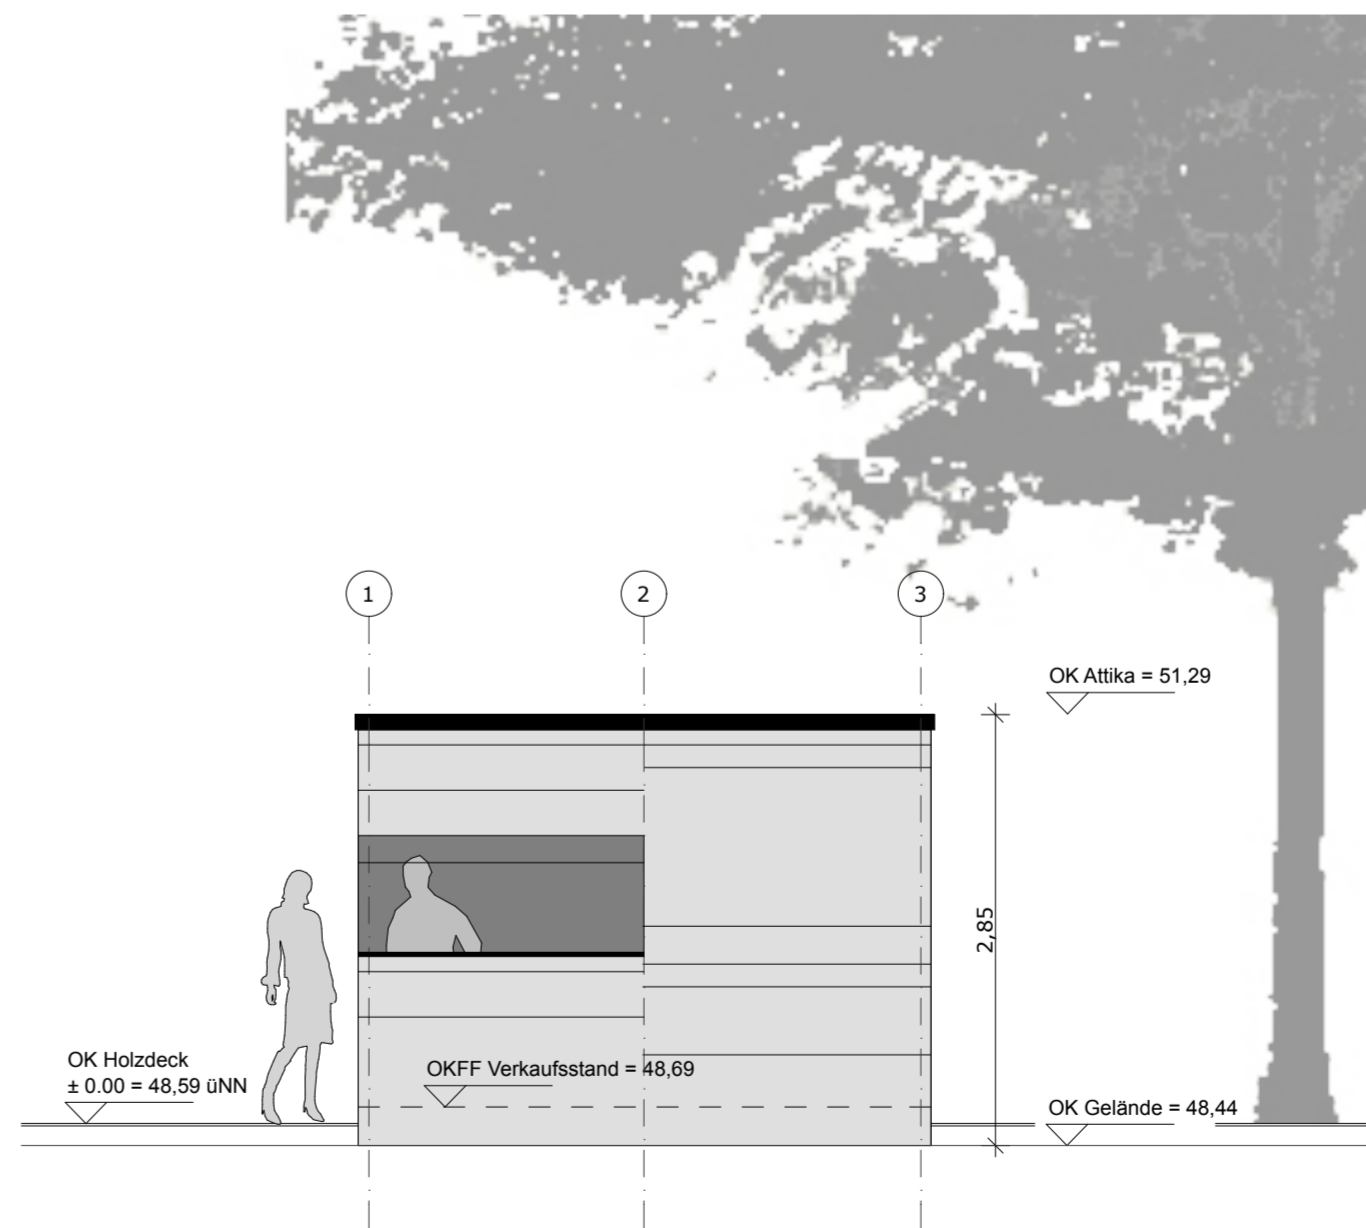

Ansicht Süd

**DIECKMANN  
HARTMANN**  
Architektur+Speziellösungen

**Bauvorhaben** **Bauantrag**  
Kompensationsfläche  
Biergarten am  
Aachener Weiher  
Richard-Wagner-Straße 51  
50674 Köln

**Bauherr**  
Rayes Gastronomie GmbH  
Youssef El Rayes  
Olpener Str. 873  
51109 Köln  
Tel: 0221/843334  
info@rayes-gastronomie.de

**Architekt**  
DieckmannHartmann GbR  
Innere Kanalstraße 100  
50672 Köln  
info@dieckmannhartmann.de  
Tel: +49 221-977 63 63 7  
Fax: +49 221-977 63 63 8

Ansichten  
Planstand 29.03.10 M 1:50

Planformat : A 2