


## Aufstellungsbeschluss Allgemeines Wohngebiet Am Lusthaus in Köln - Rath

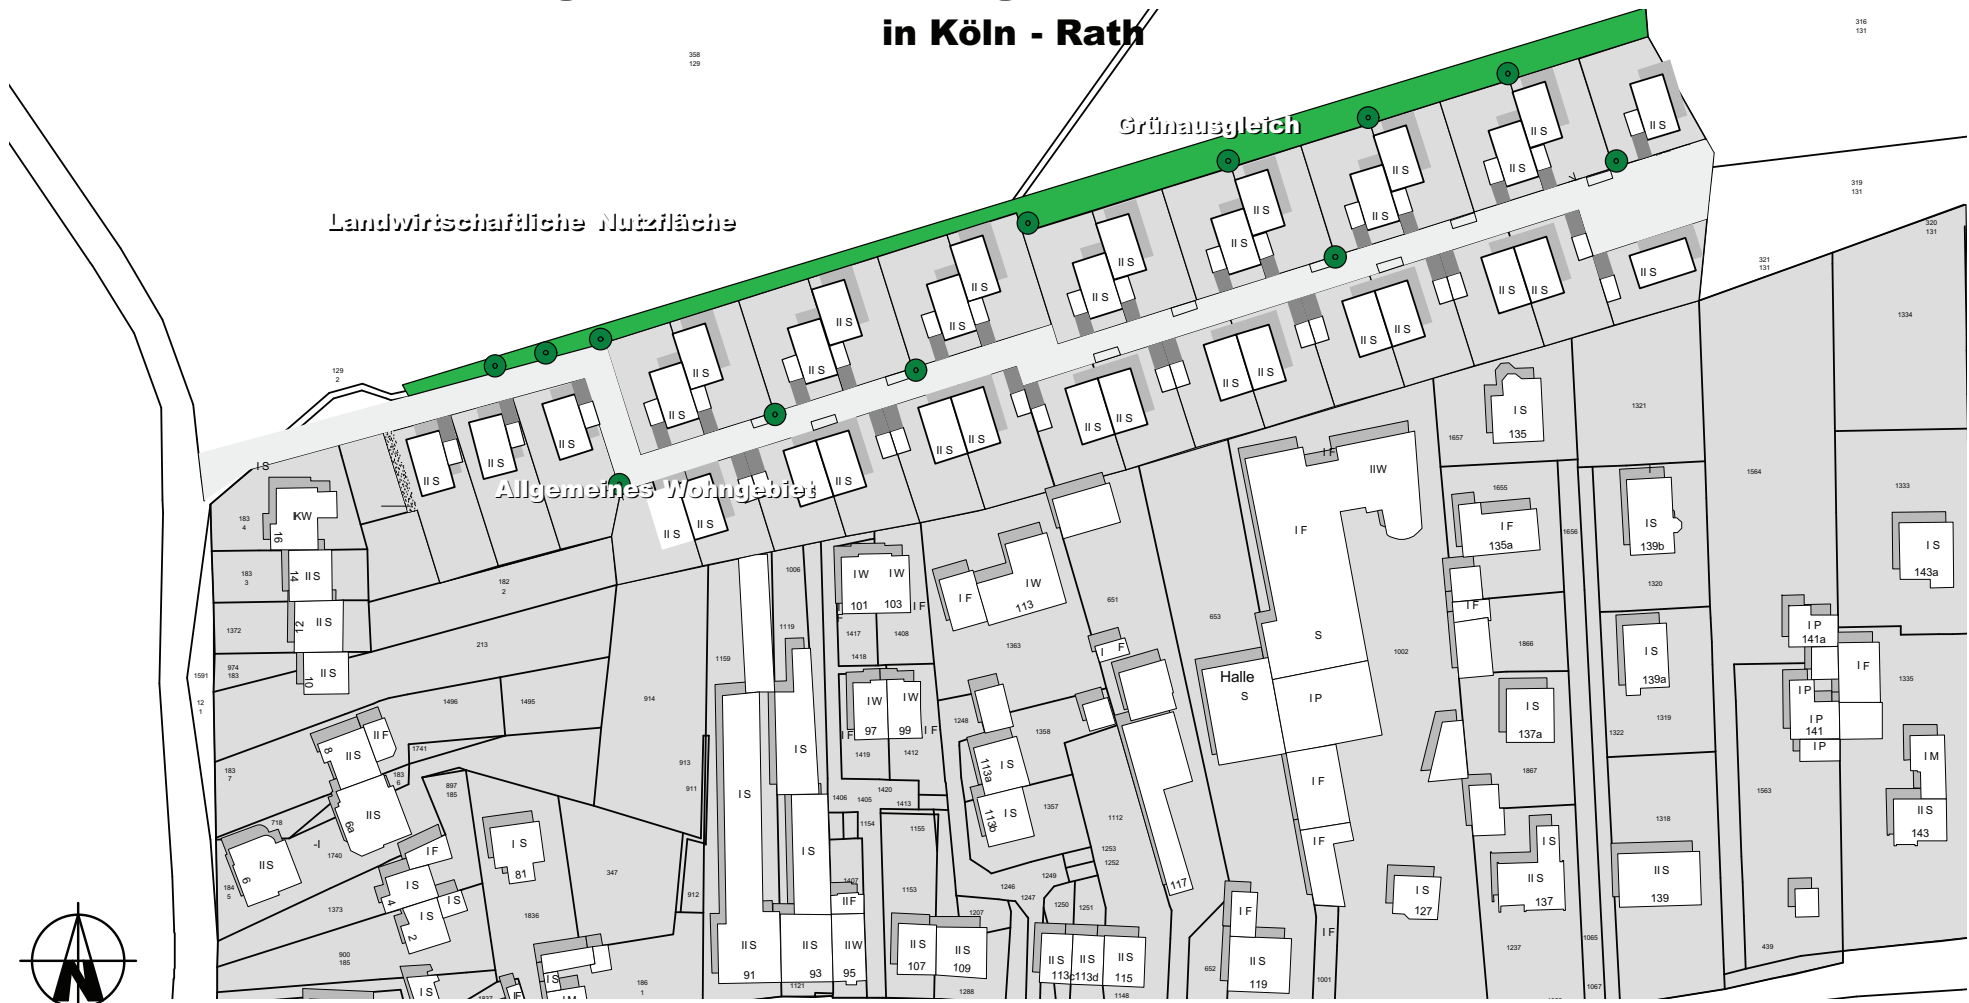

Maßstab 1 : 1.500

