


Fluchtlinienplan 5259

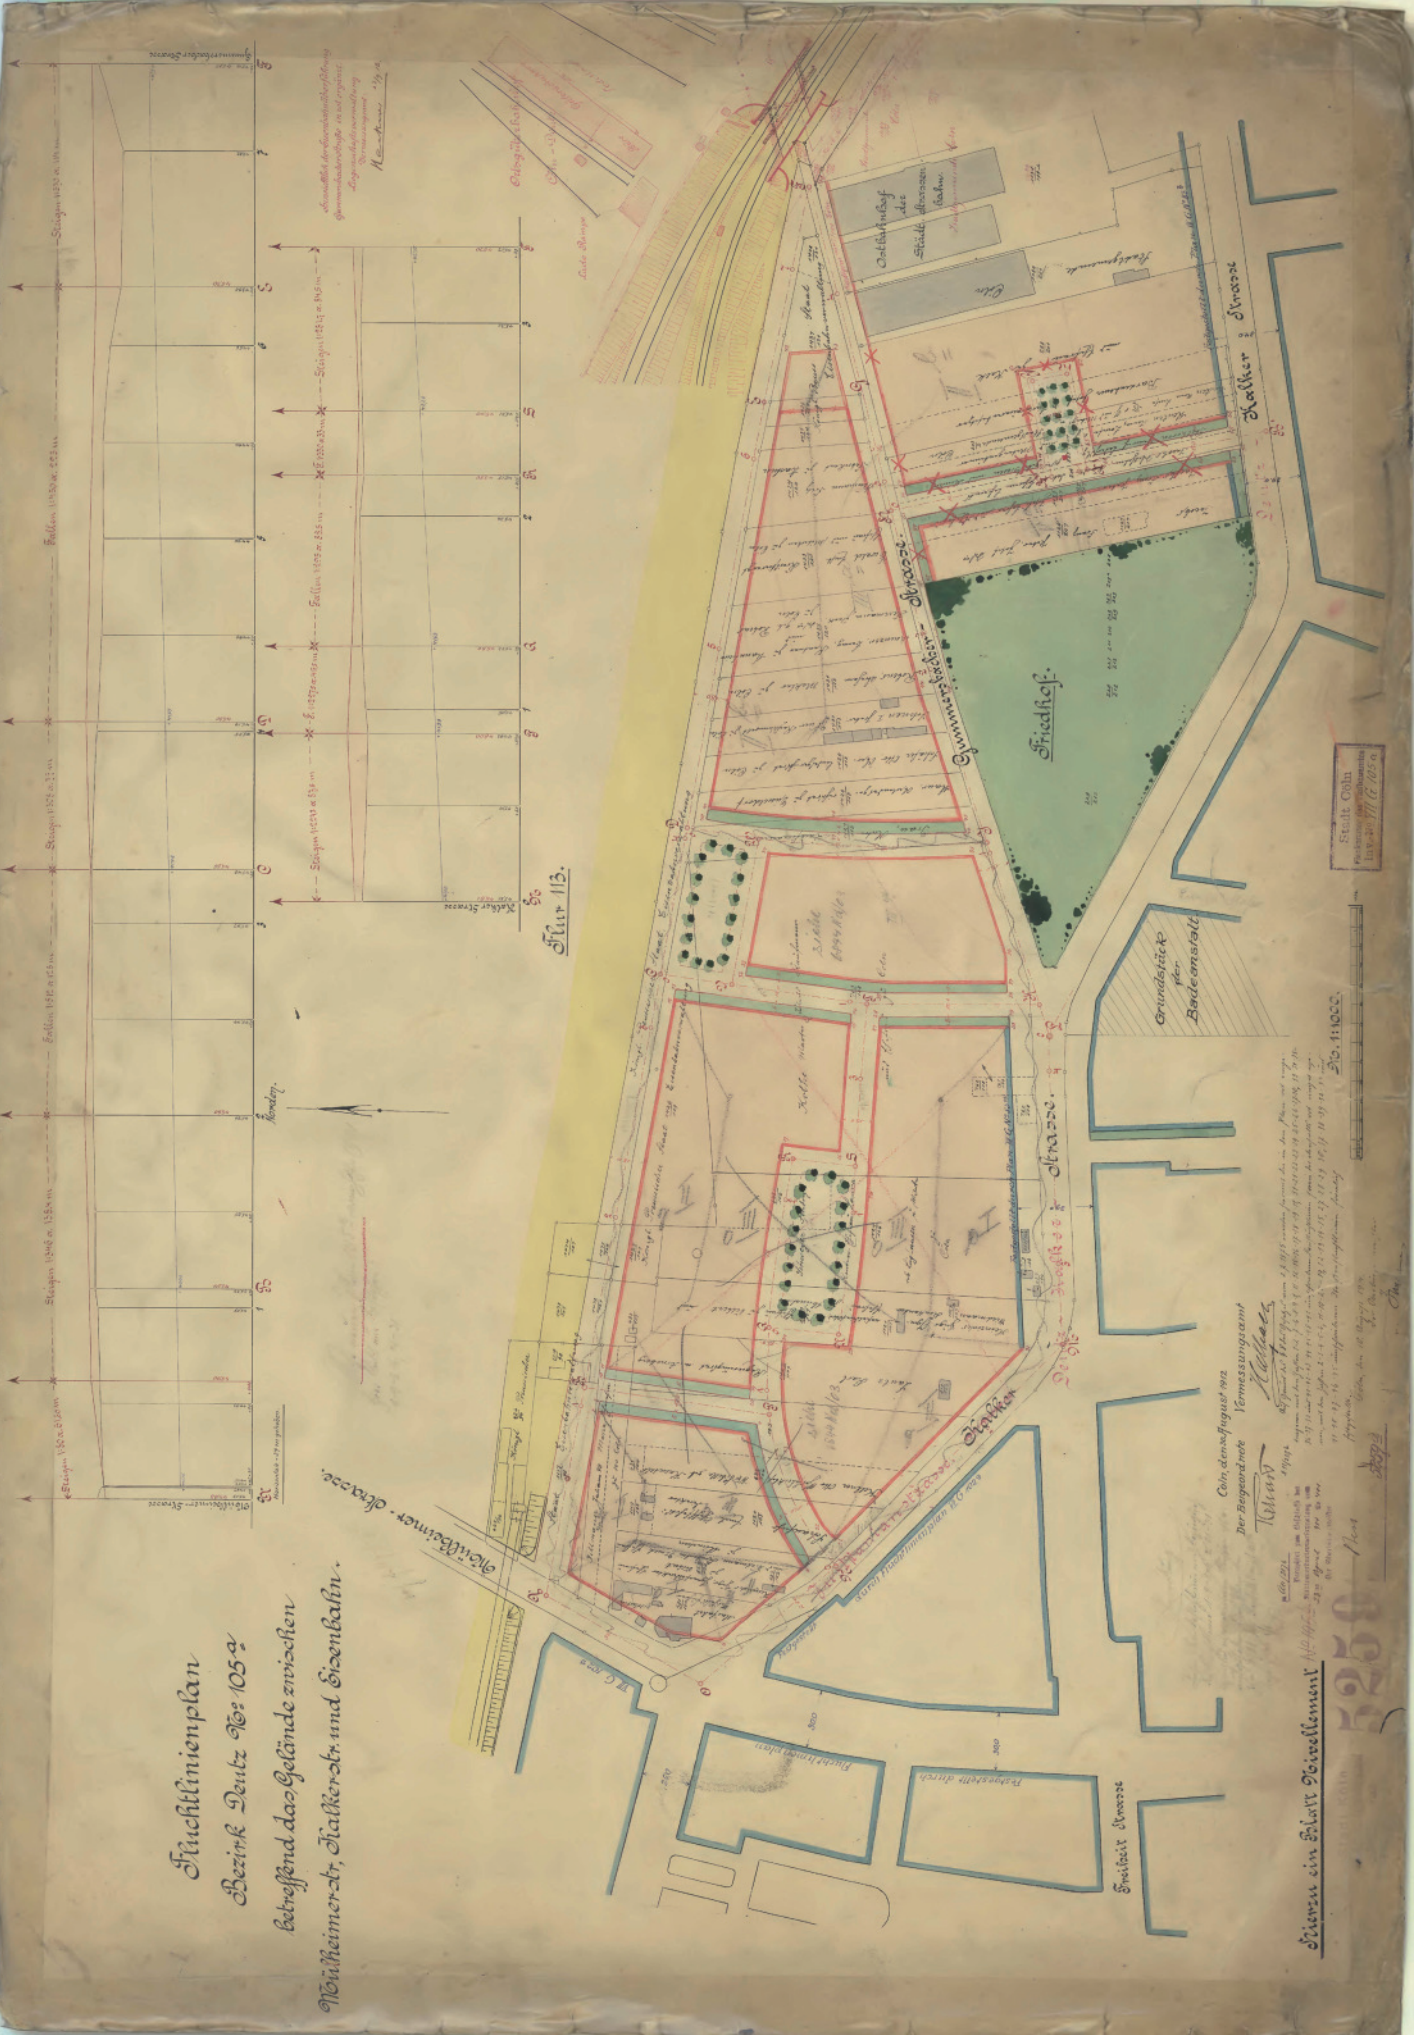

Fluchtlinienplan
Bezirk Deutz Nr. 105
betreffend das Gelände zwischen
Wulheimer-Str. Koller-Str. und Eisenbahn.

Dieses ein Blatt Formellament

5259

Ein den Auftrag von
der Regierung
Kallmeyer

1899

1899

1899

1899