


3. Änderung des Bebauungsplanes Nr.65569/03 (6456 Sb/03) " rhein - wohnen am strom" / Cohnenhofstraße in Köln - Merkenich / Langel

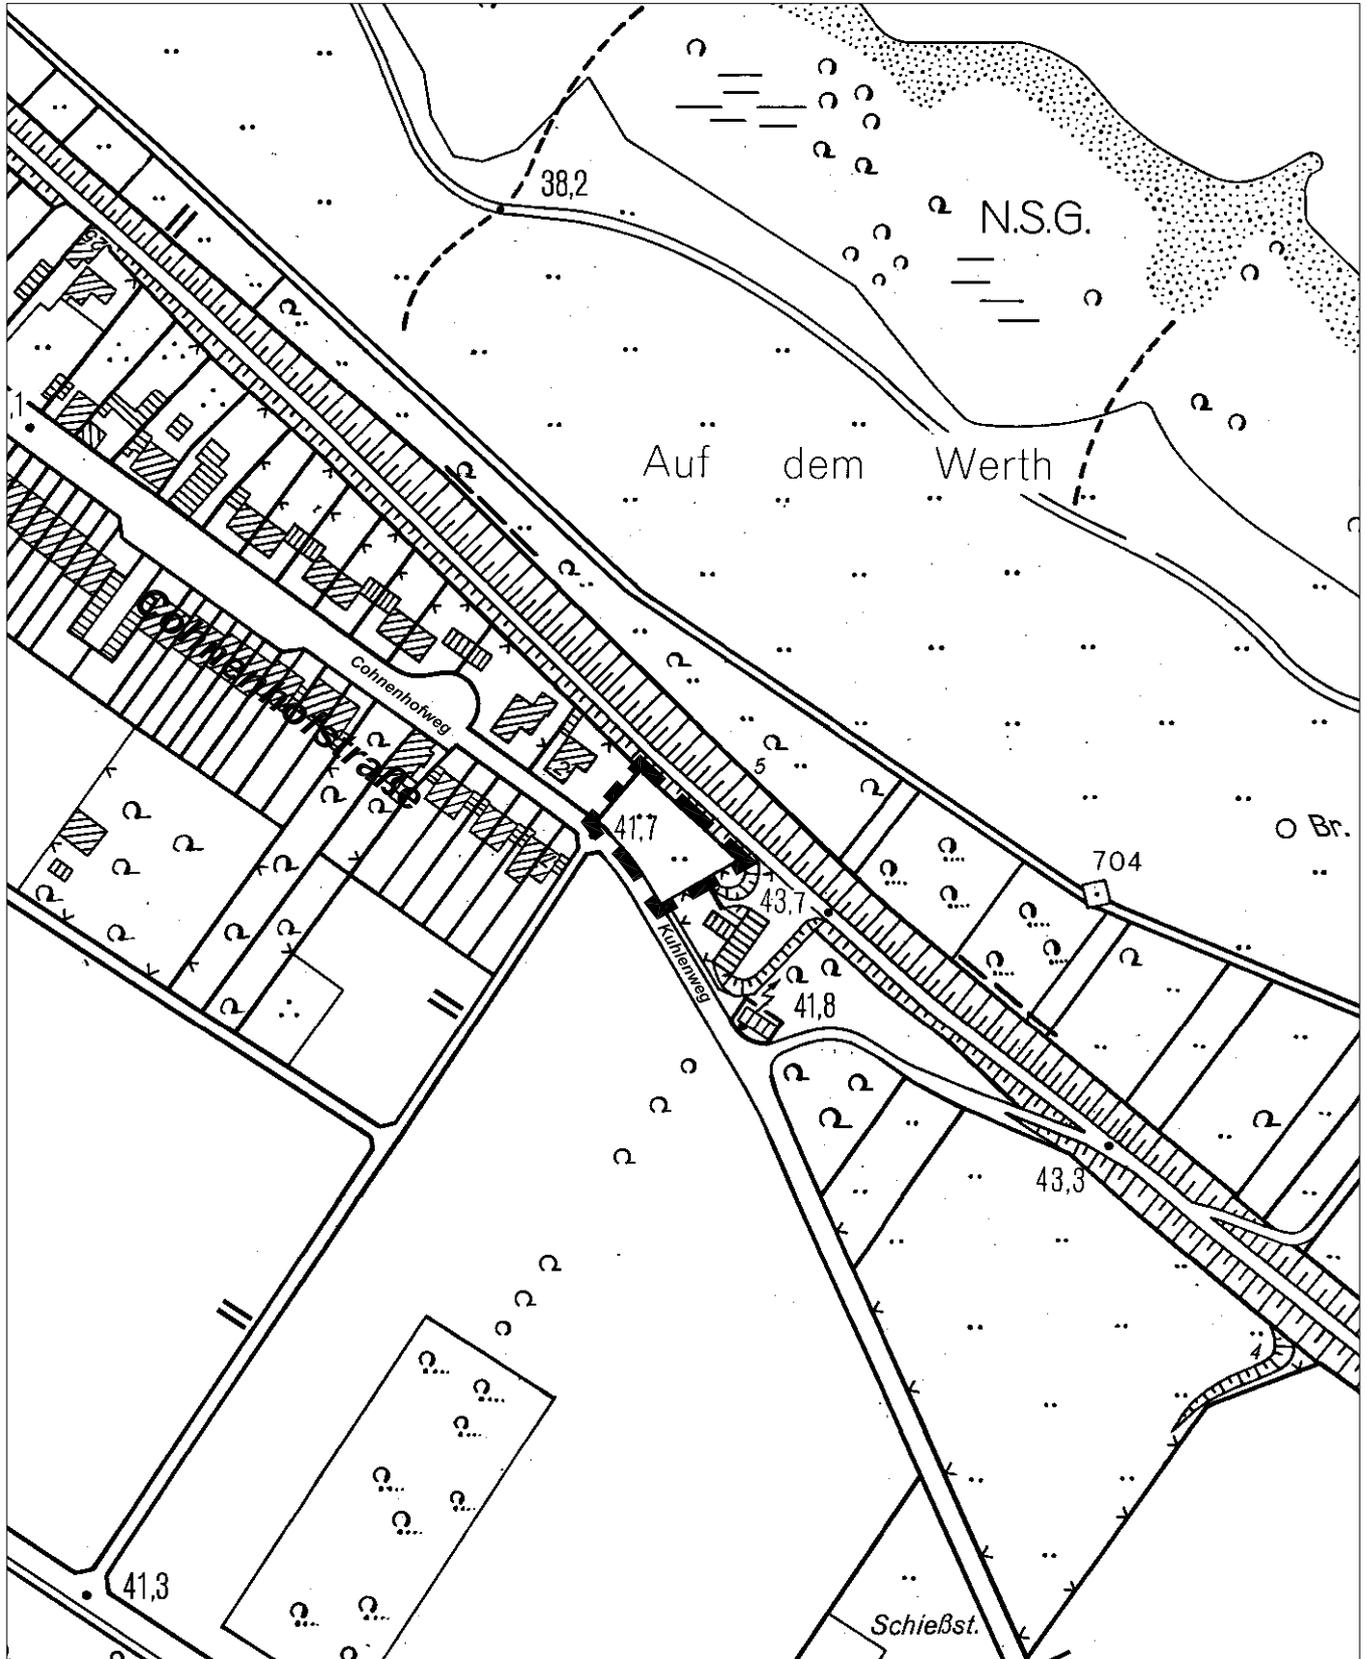

Maßstab 1 : 2500

50 0

100 Meter



Planwirkungsbereich der Vorlage zur Orientierung von Mitgliedern des Rates, der Ausschüsse und der Bezirksvertretungen, die wegen Befangenheit an den Beratungen zu diesem Tagesordnungspunkt nicht teilnehmen dürfen.