Anlage 3.1

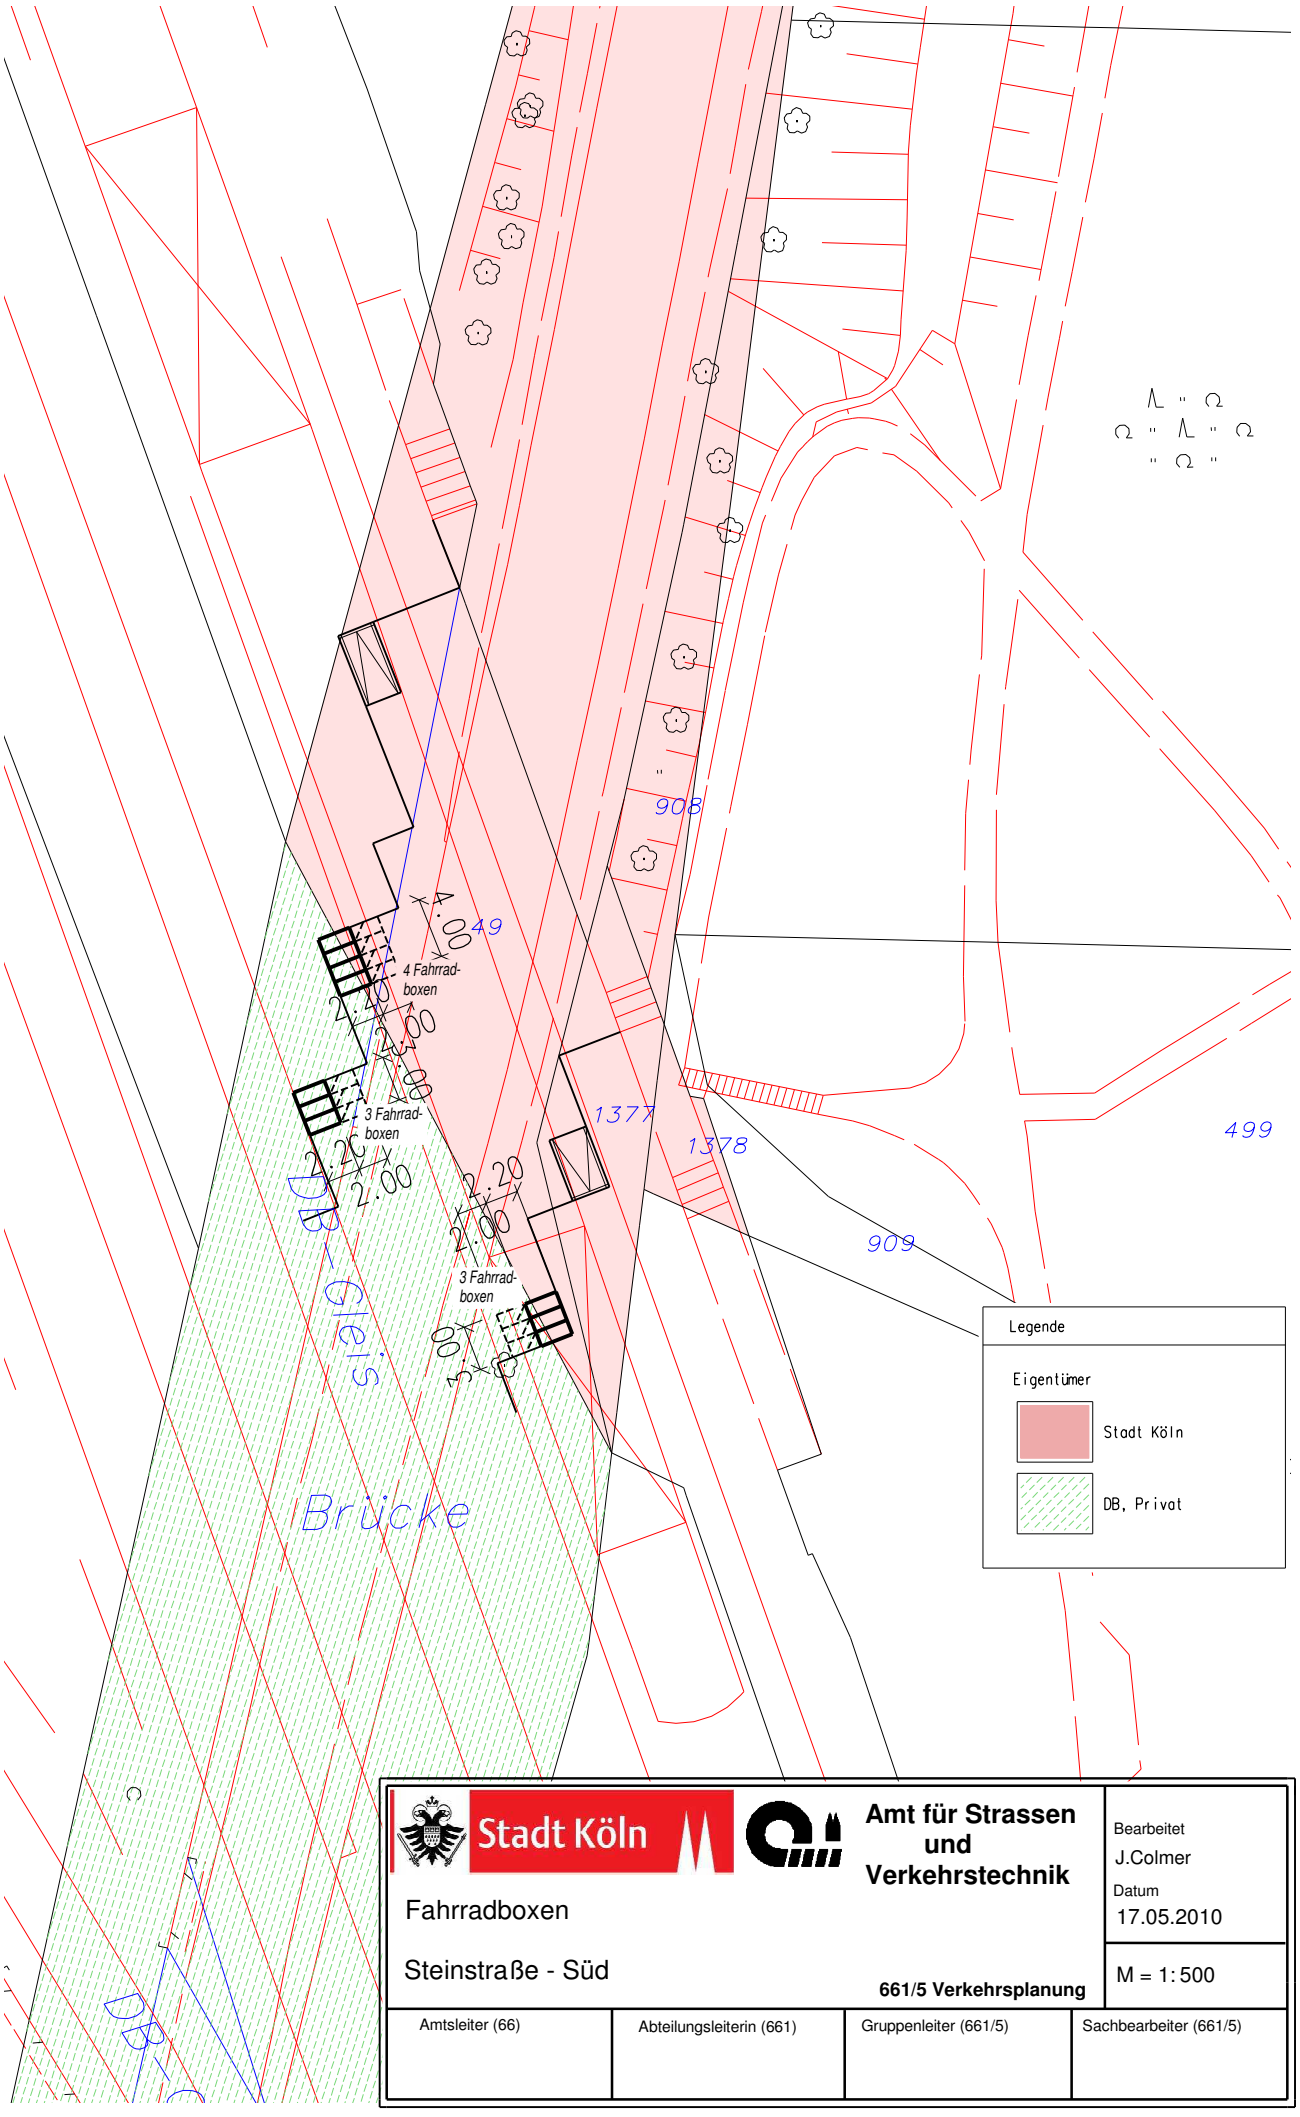
908
49
4 Fahrrad-
boxen
4.00
2.20
2.00
3 Fahrrad-
boxen
2.20
2.00
2.20
2.00
3 Fahrrad-
boxen
1377
1378
499
909
DB - Gleis
Brücke
Legende
Eigentümer
Stadt Köln
DB, Privat
Stadt Köln
Amt für Strassen
und
Verkehrstechnik
Fahrradboxen
Steinstraße - Süd
661/5 Verkehrsplanung
Bearbeitet
J.Colmer
Datum
17.05.2010
M = 1:500
Amtsleiter (66)
Abteilungsleiterin (661)
Gruppenleiter (661/5)
Sachbearbeiter (661/5)