


Anlage zur Satzung der Stadt Köln über eine Veränderungssperre in Köln - Holweide Arbeitstitel: "Bergisch Gladbacher Straße/Steyley Straße"

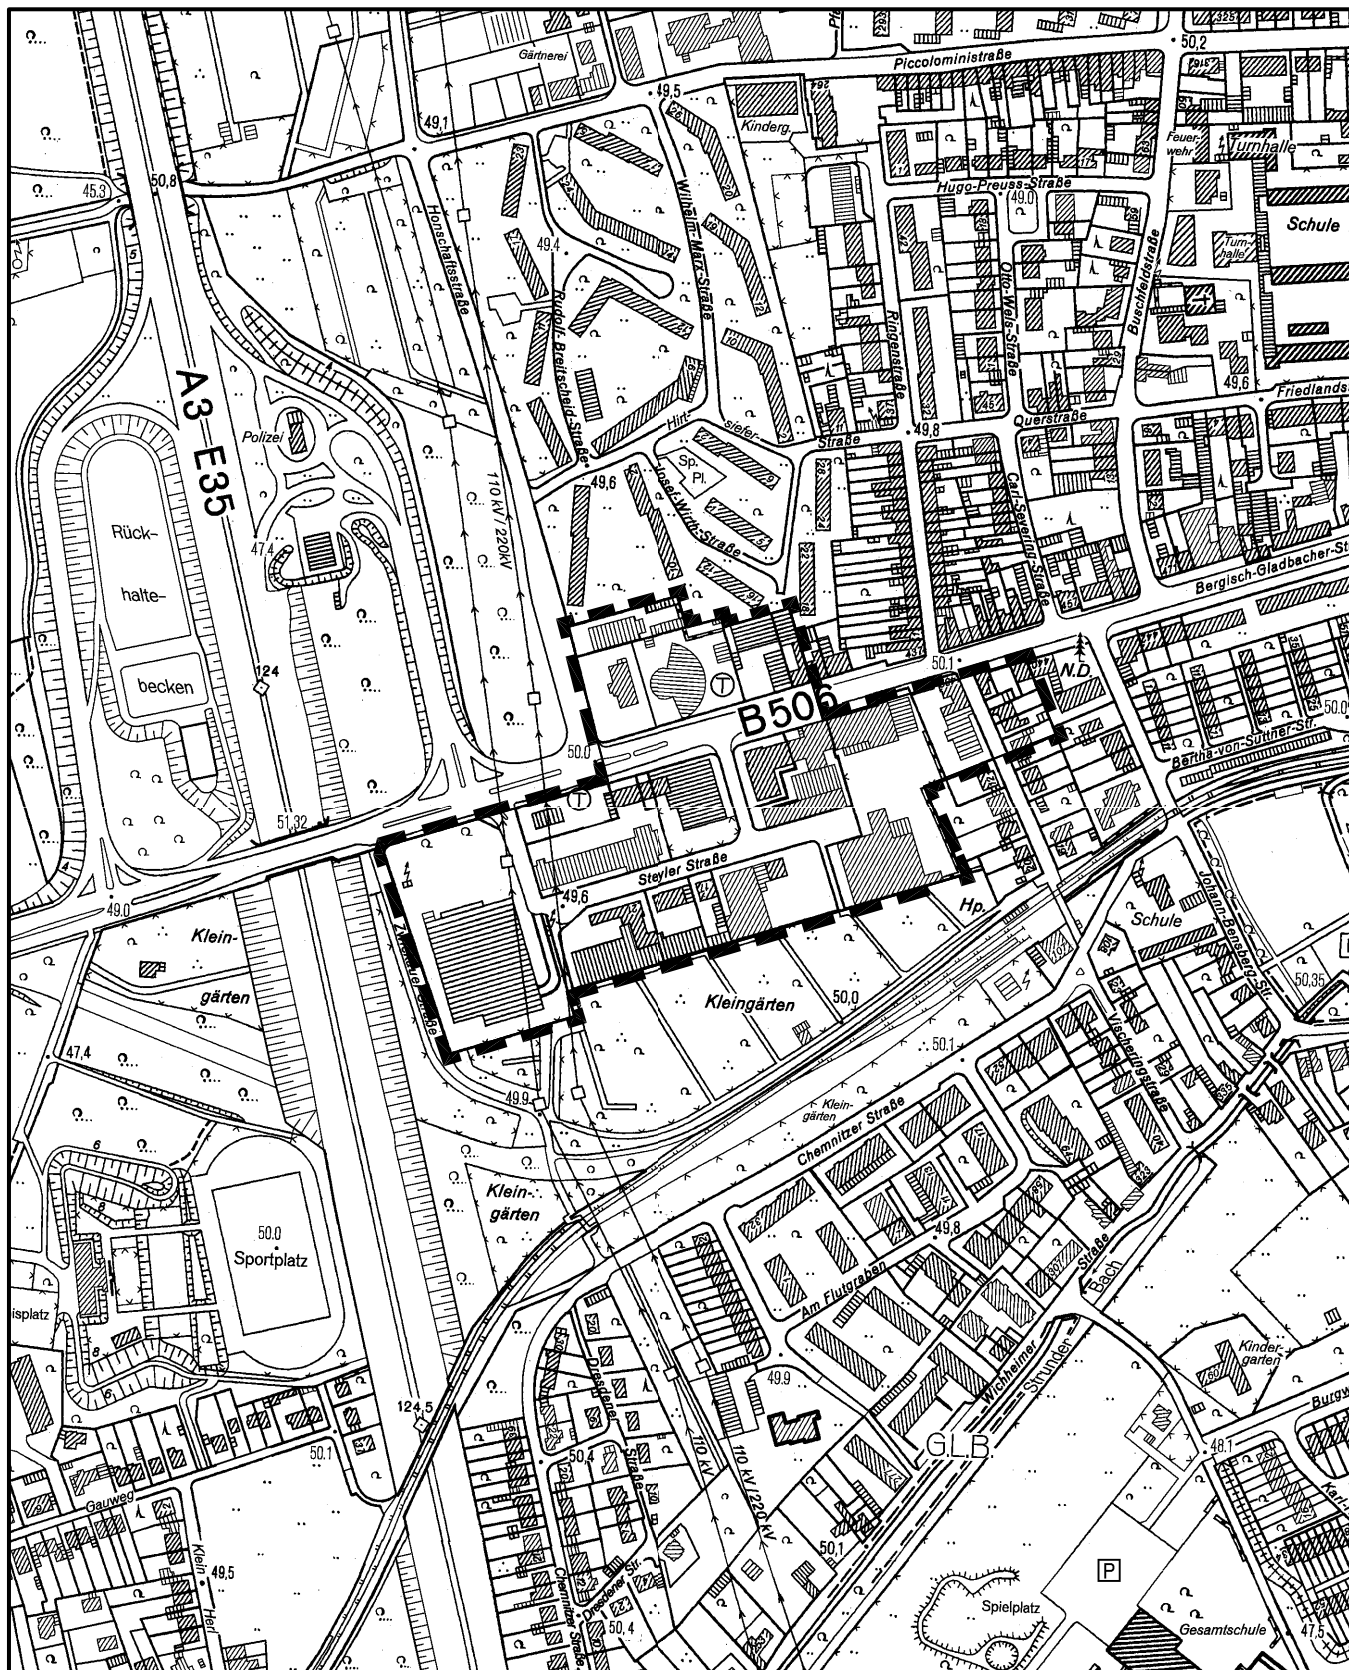

Maßstab 1 : 5 000

