
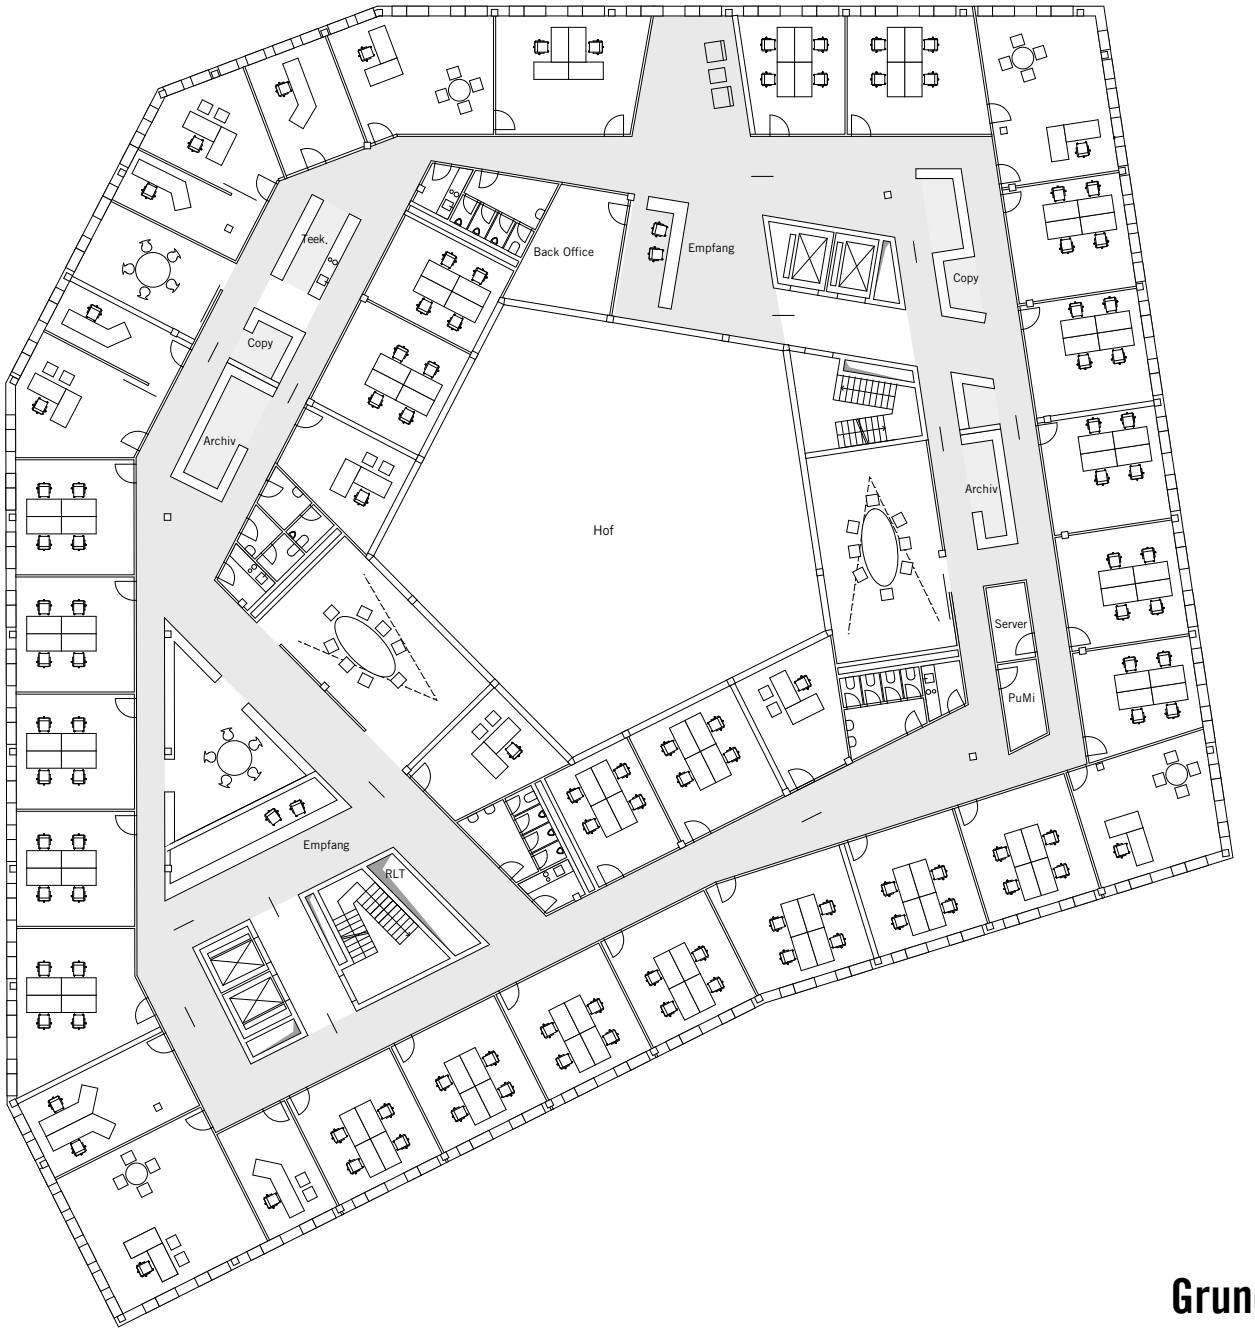
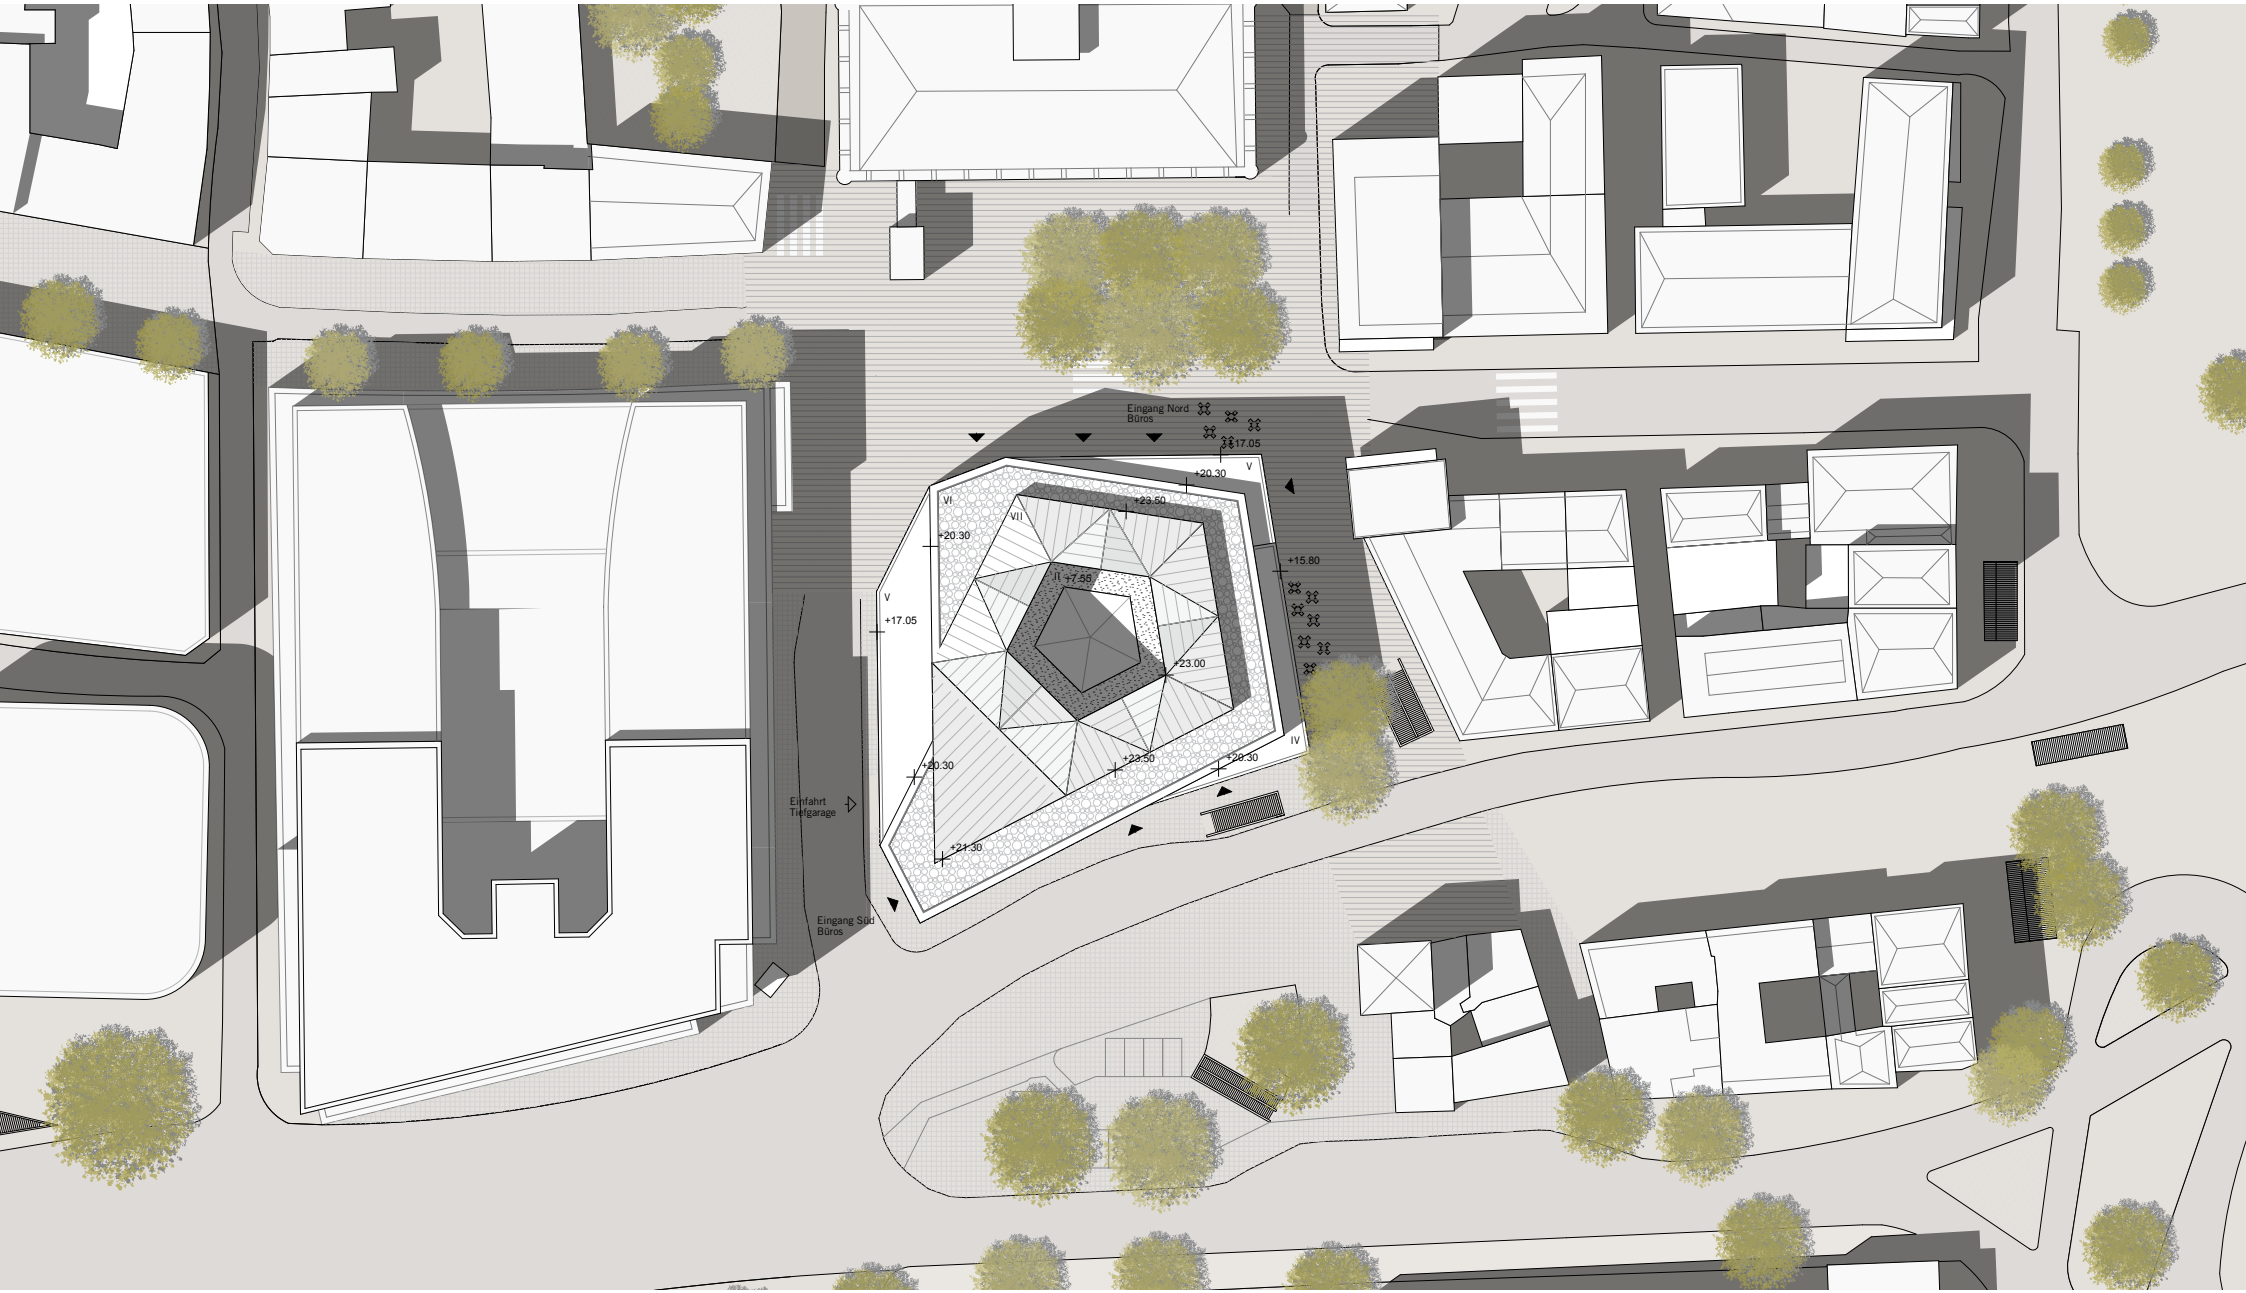


Grundriss Regelgeschoss


Eingang Nord
Büros
+17.05
+20.30
V
VI
+23.50
VII
+20.30
+15.80
II +7.55
V
+17.05
+23.00
IV
+20.30
+23.50
+20.30
+21.30
Einfahrt
Tiefgarage
Eingang Süd
Büros


Lageplan

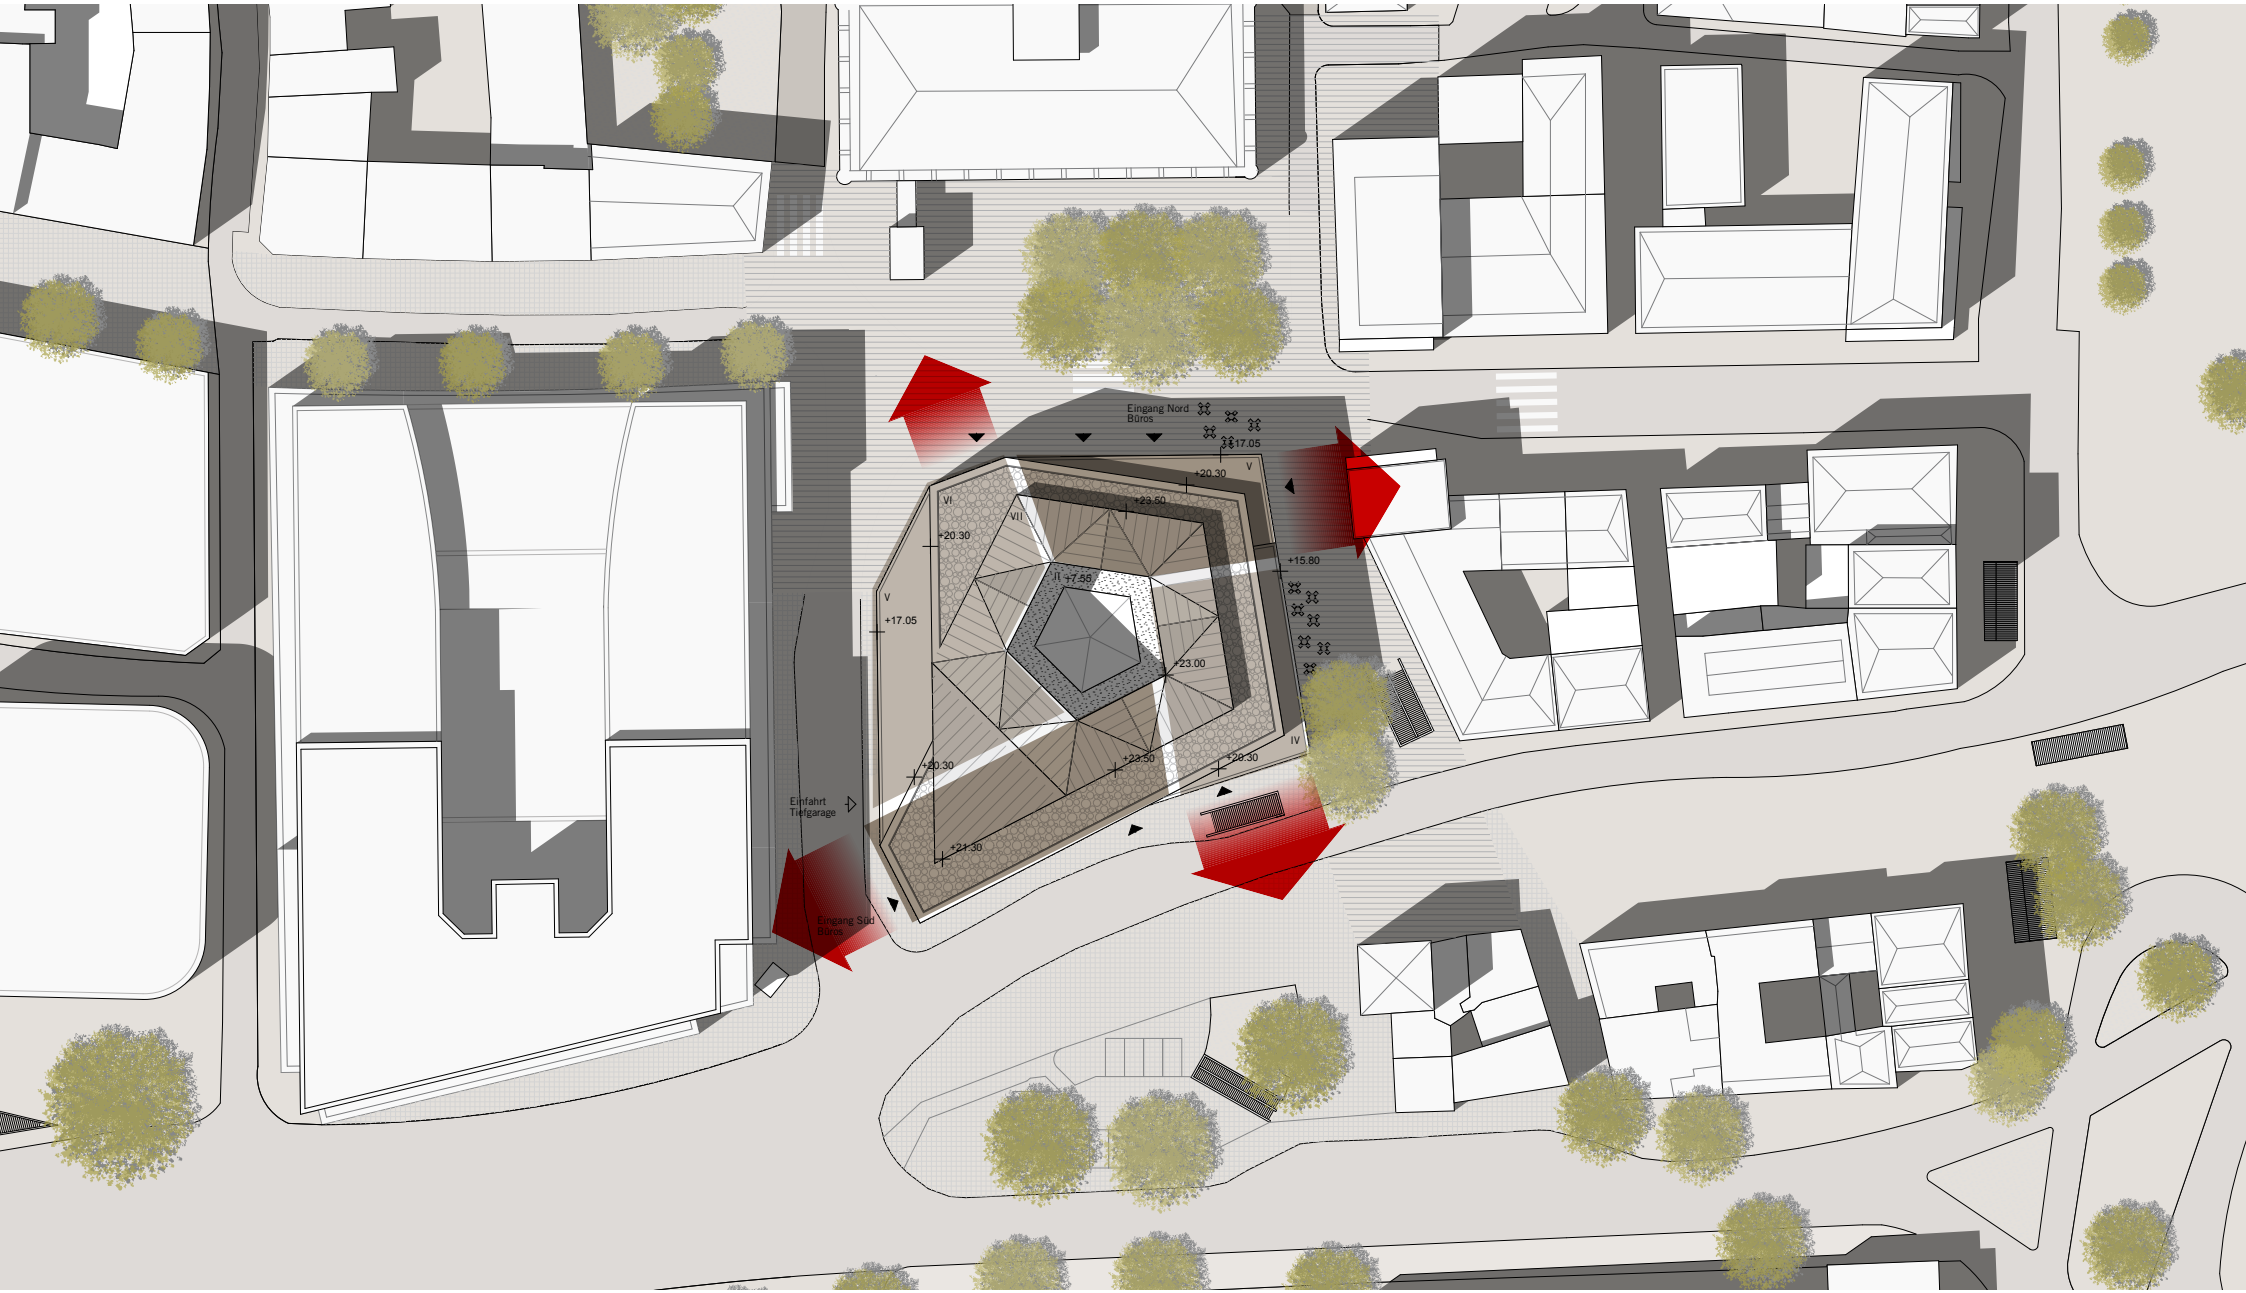


Gliederung: 4 Köpfe / 2 Materialien



Ansicht Gürzenichstraße

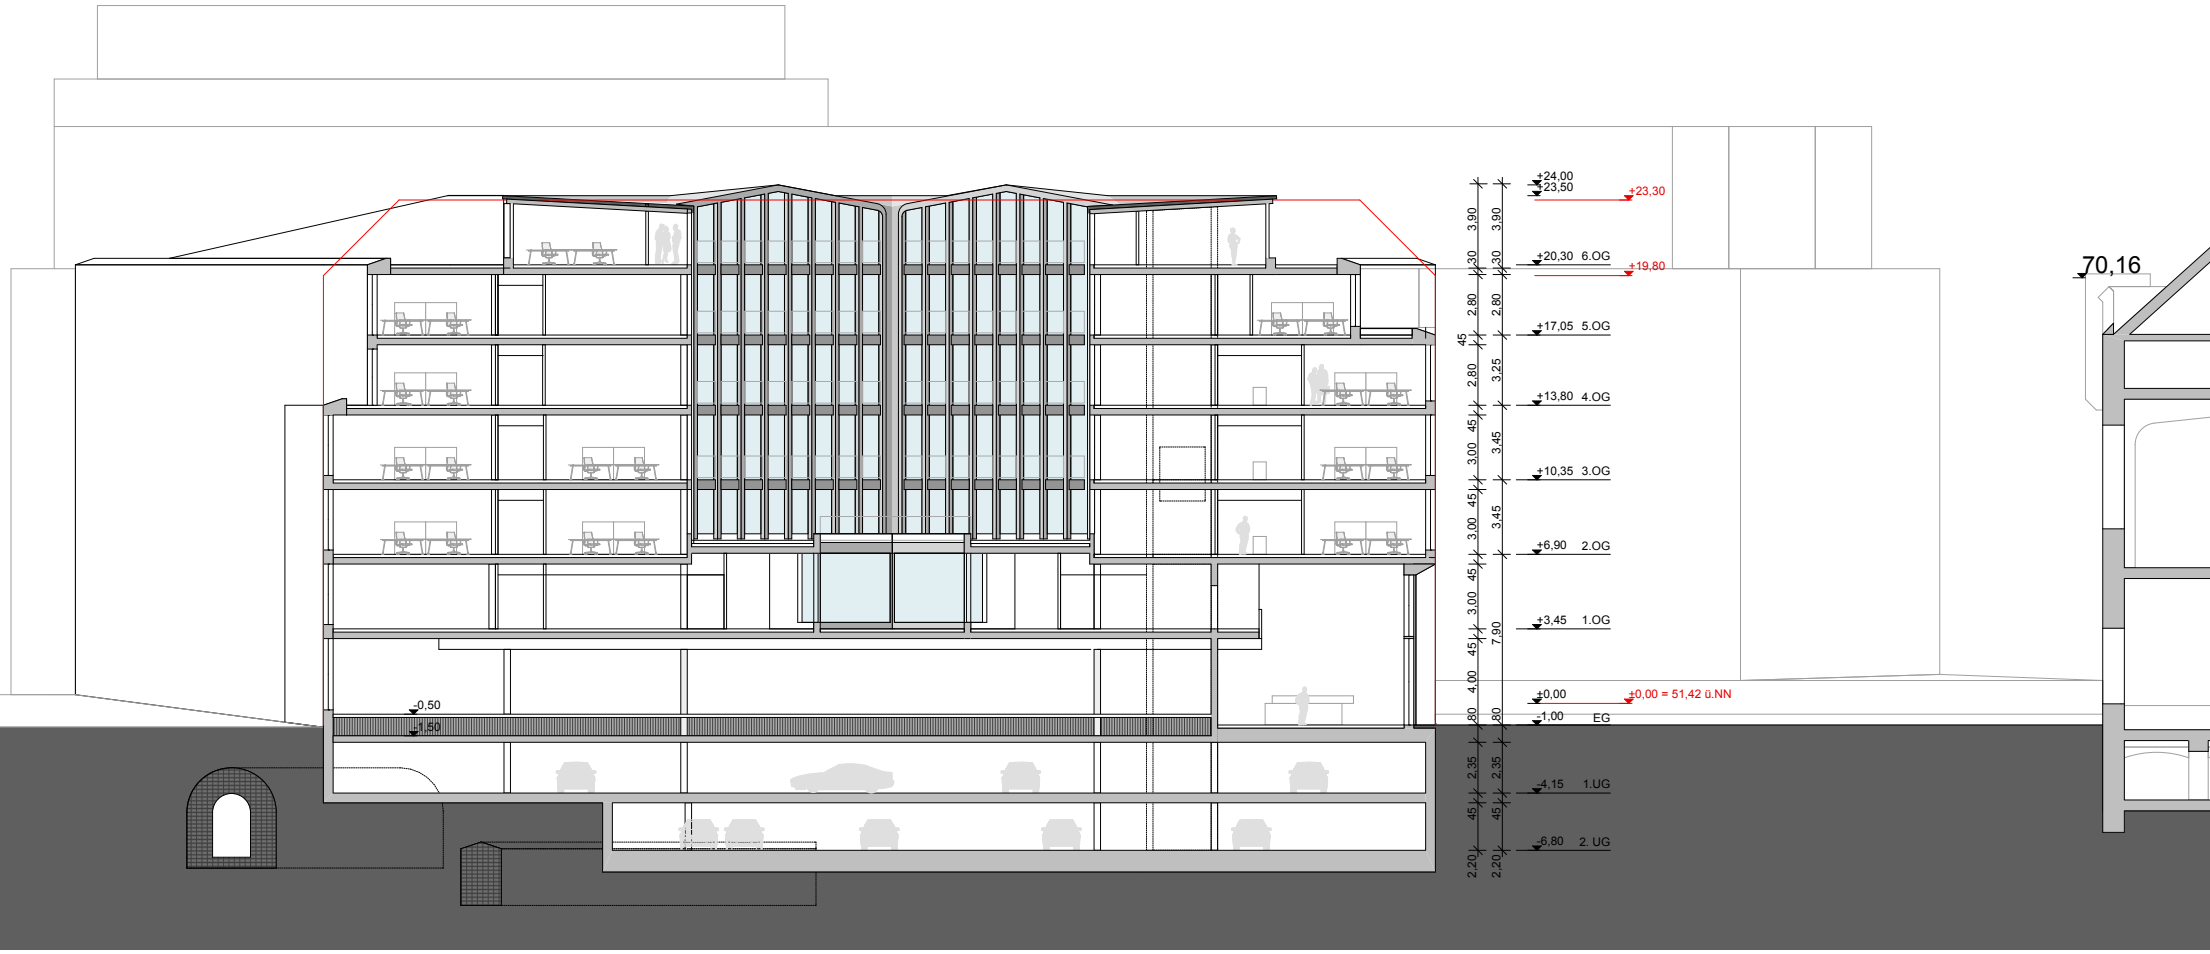
+24,00
+23,50
+23,30
+20,30 6.OG
+19,80
+17,05 5.OG
+13,80 4.OG
+10,35 3.OG
+6,90 2.OG
+3,45 1.OG
±0,00
±0,00 = 51,42 ü.NN
-1,00 EG
-4,15 1.UG
-6,80 2. UG
-0,50
-1,50
70,16

Schnitt AA

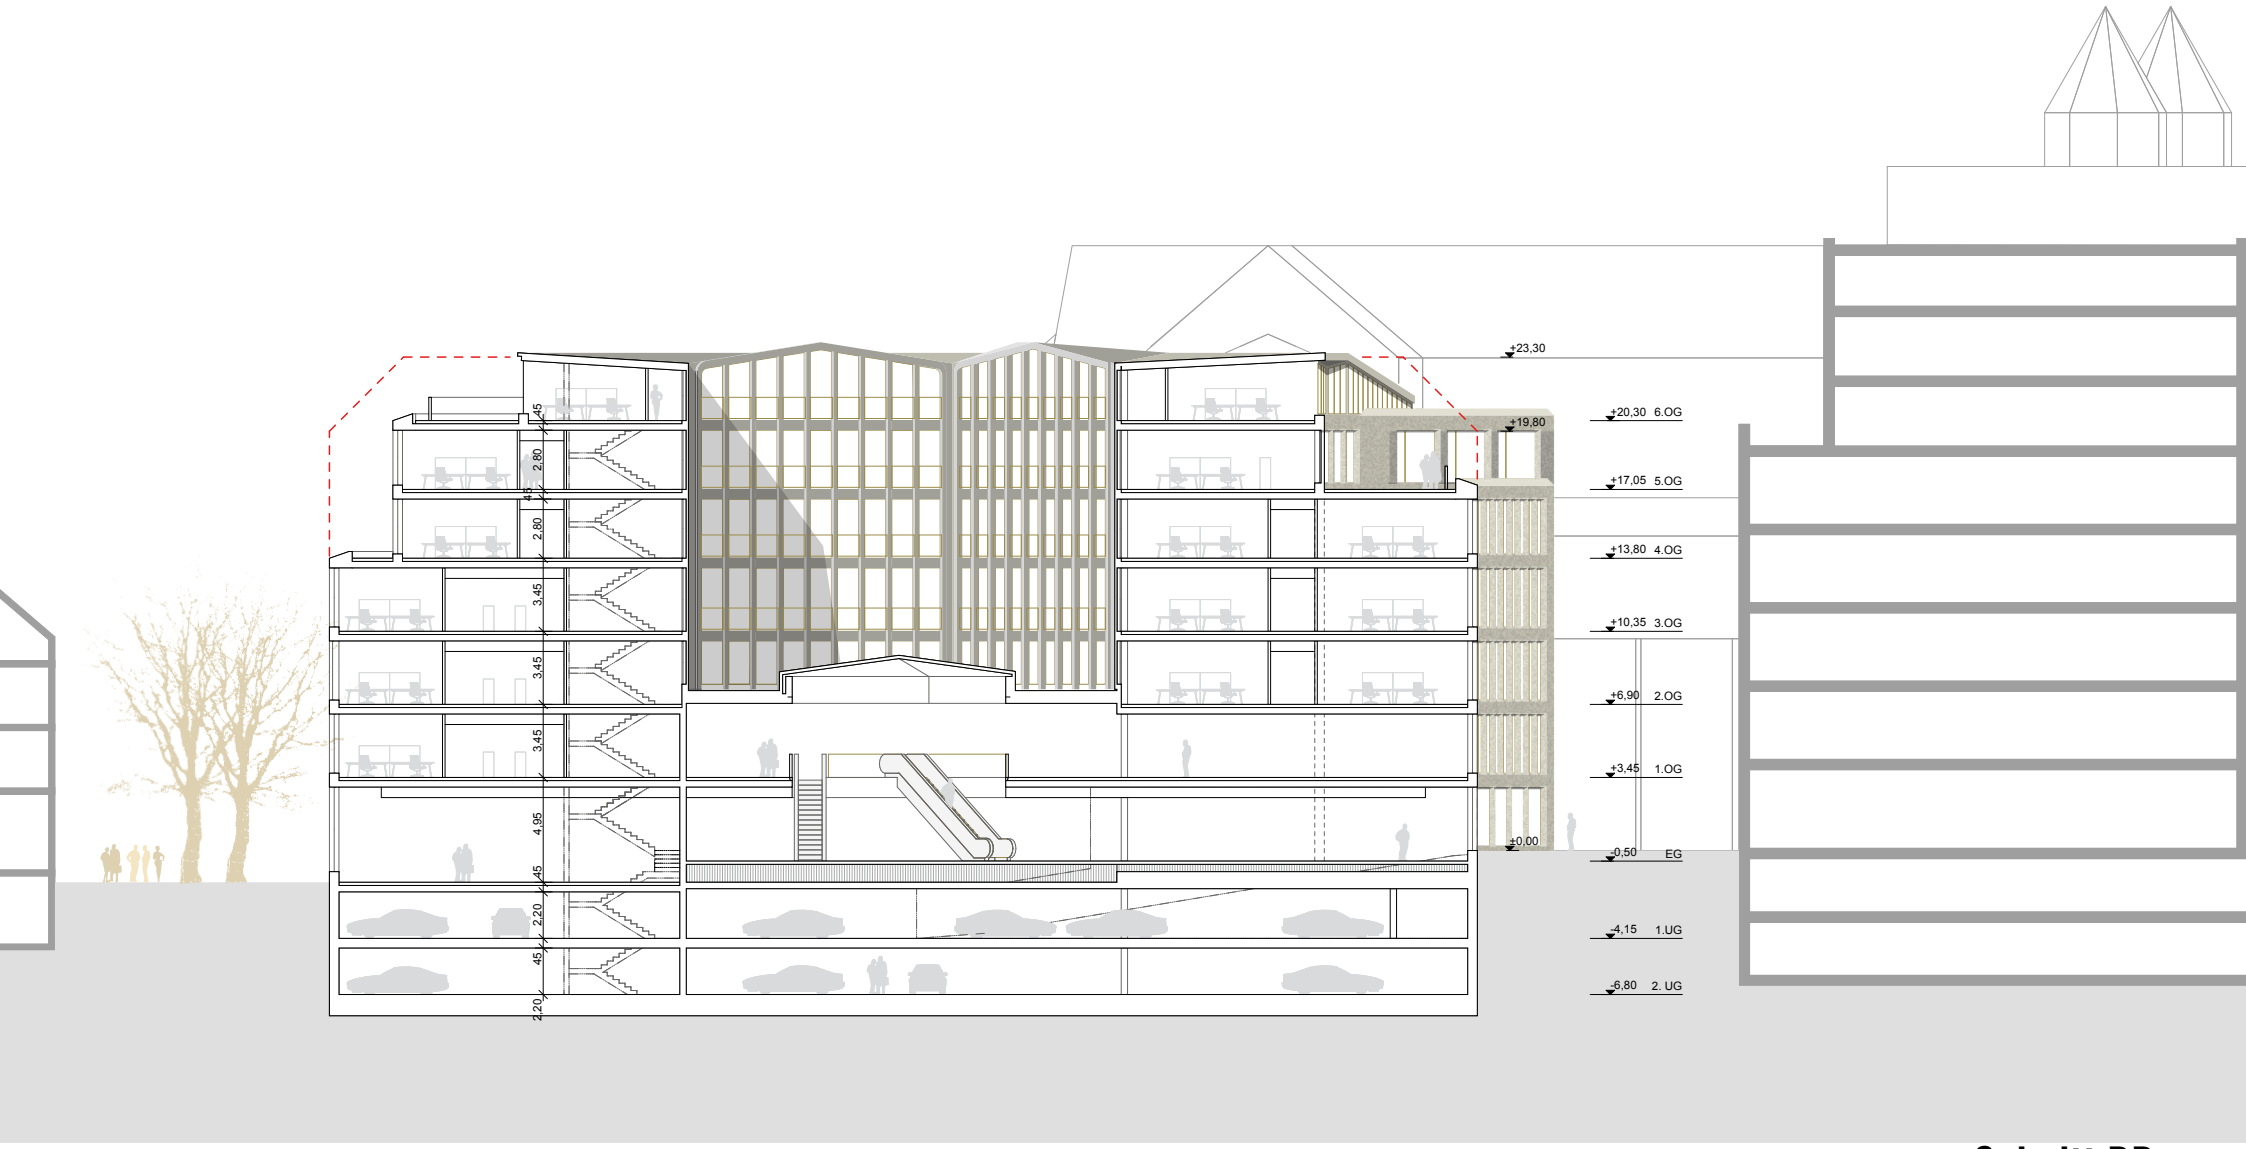
+23,30
+19,80
+20,30 6.OG
+17,05 5.OG
+13,80 4.OG
+10,35 3.OG
+6,90 2.OG
+3,45 1.OG
±0,00
-0,50 EG
-4,15 1.UG
-6,80 2. UG
45
2,80
45
2,80
3,45
3,45
3,45
4,95
45
2,20
45
2,20

Schnitt BB