


Gestaltungssatzung "Eigelstein/ Weidengasse"

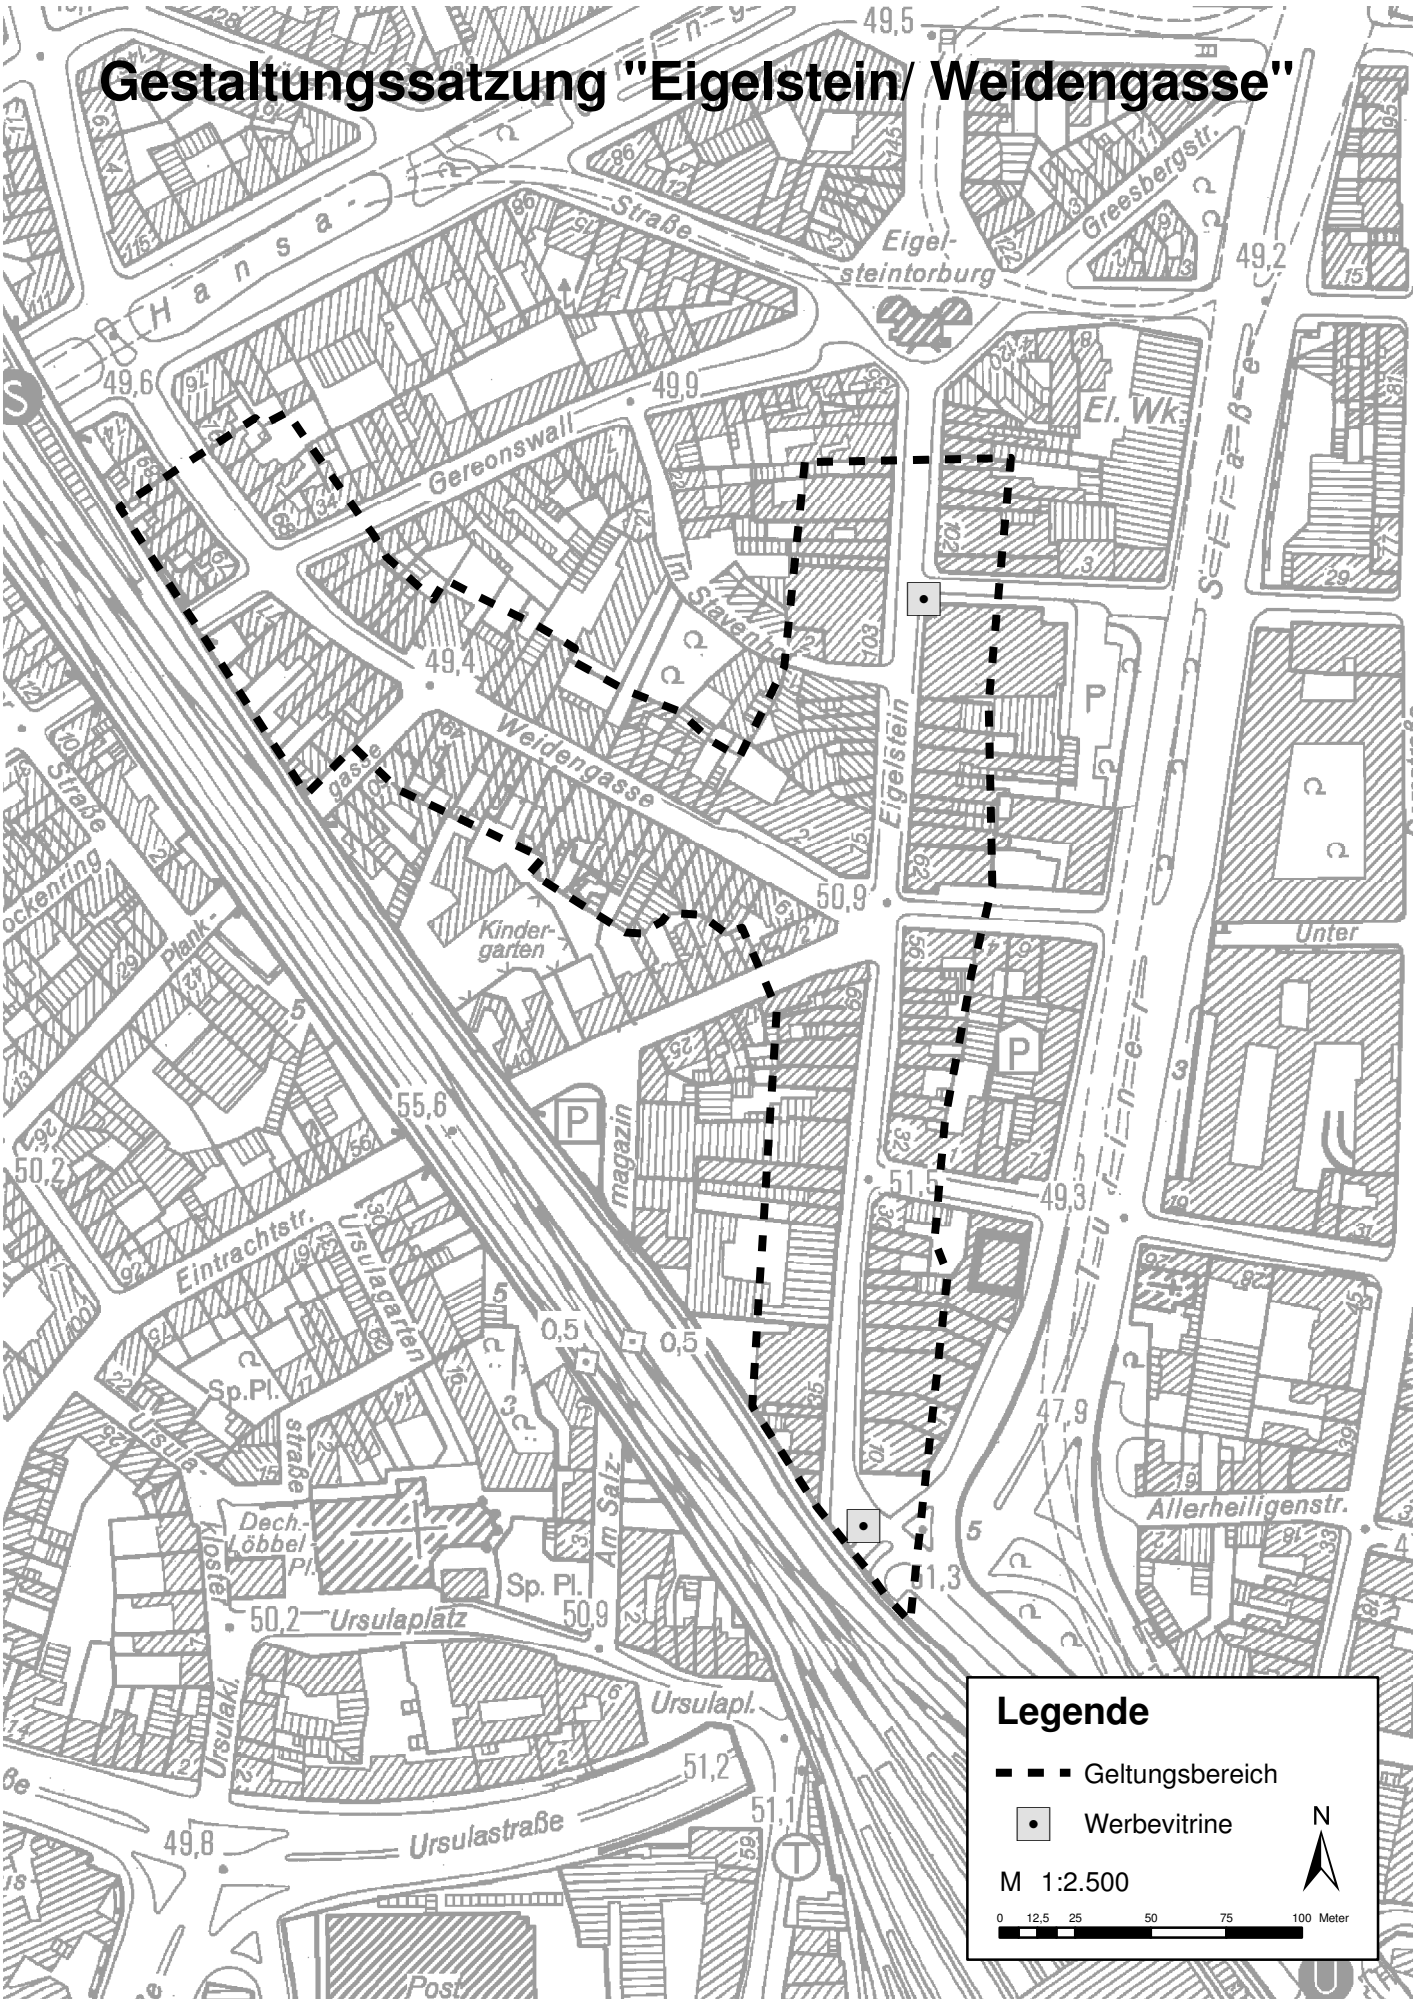

Legende

- Geltungsbereich
- Werbevitrine

M 1:2.500

0 12,5 25 50 75 100 Meter

N