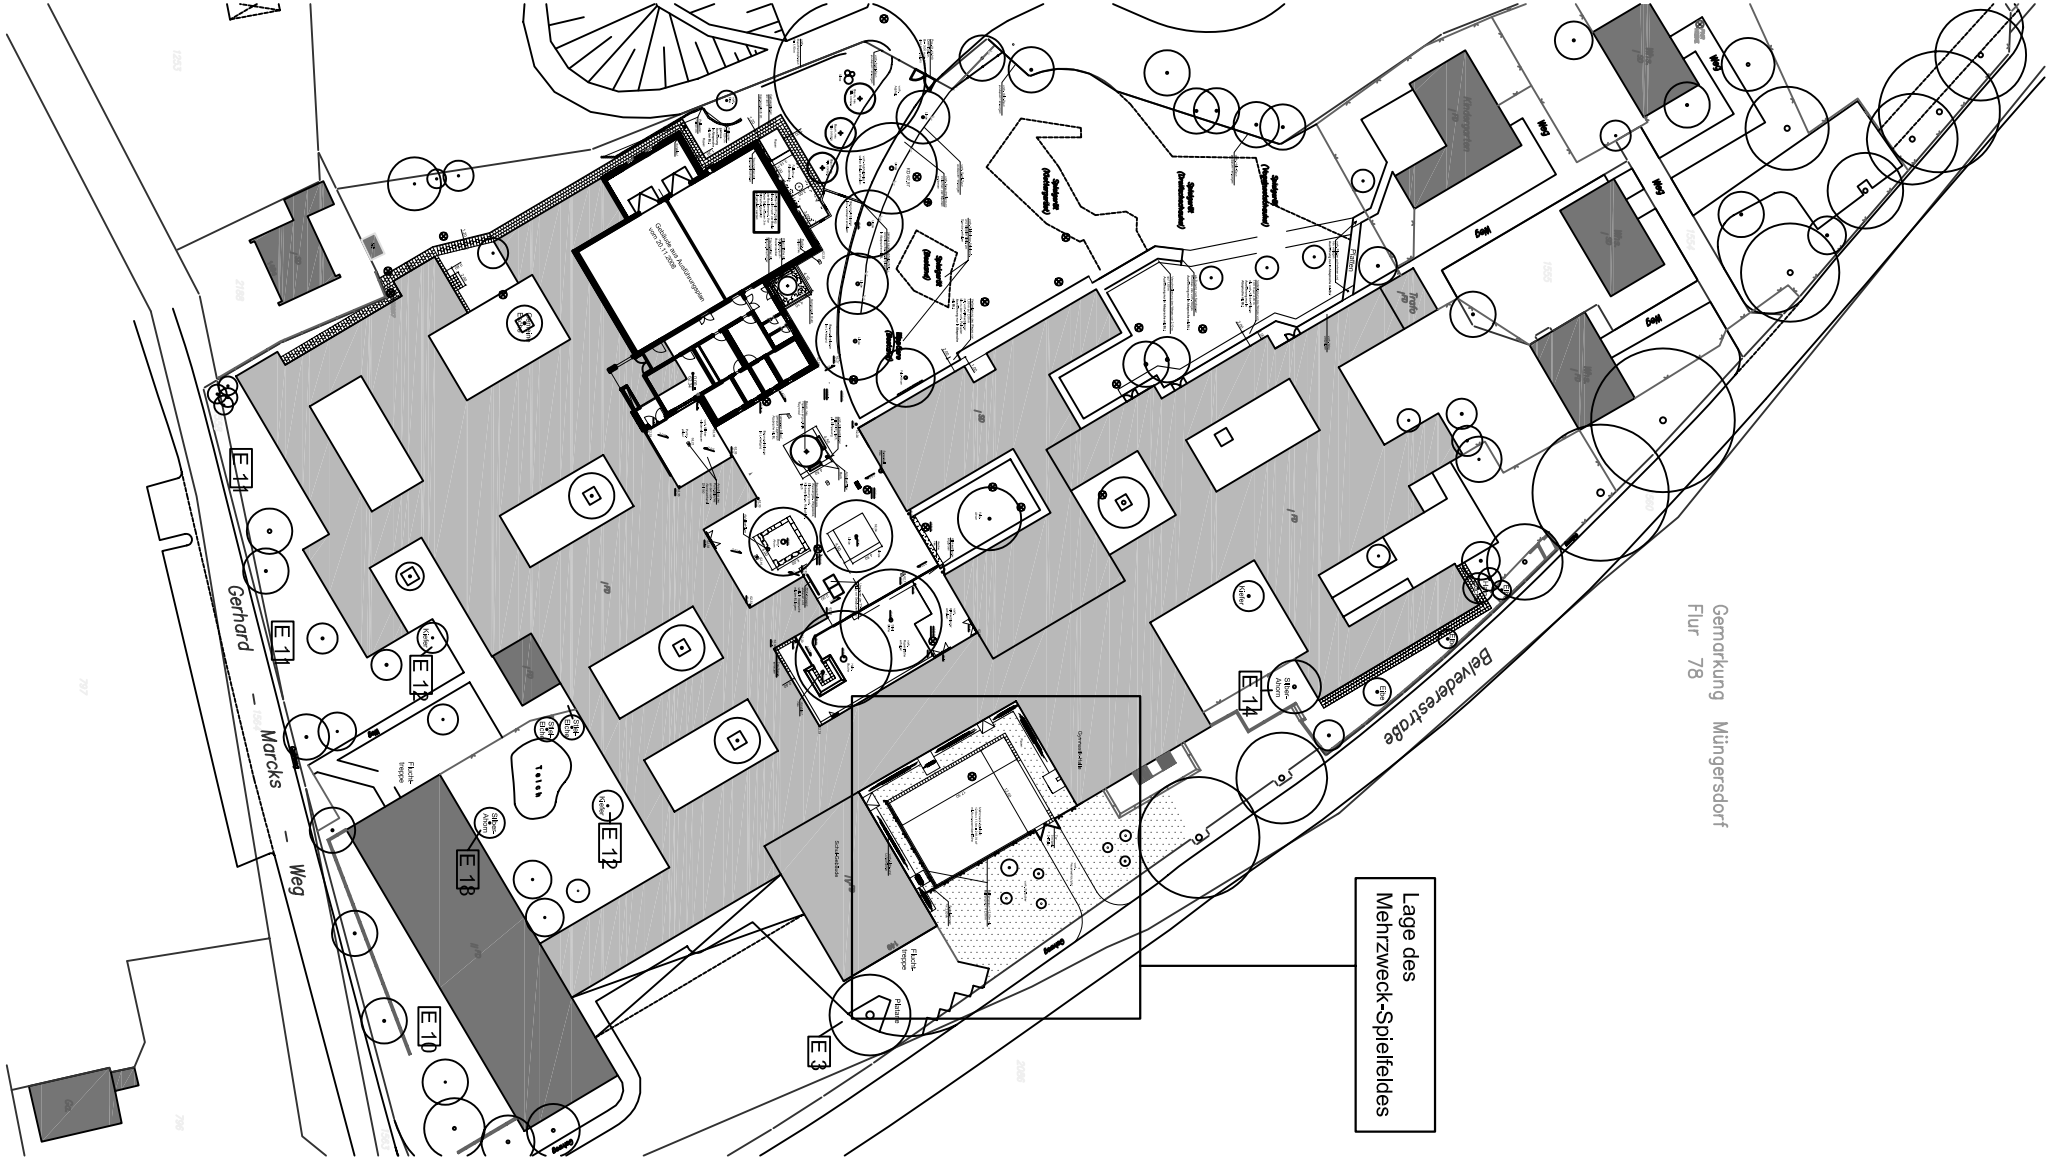


| Plan Nr./ Index | Planinhalt | Projekt | Bauherr | Architekt | Maßstab | Datum/ Änderung |
|---|---|---|---|---|---|---|
| 5.1 | Übersichtsplan | Förderschule Köln,<br>Belvederestraße,<br>Neubau einer Turnhalle | Landschaftsverband Rheinland<br>Dezernat 2, Fachbereich 24<br>50603 Köln | ENGEL Landschaftsarchitekten<br>Schanzenstraße 23<br>51063 Köln | 1:1000 | 27.07.2010 |