


**Anlage zur Satzung der Stadt Köln  
über eine Veränderungssperre in Köln-Longerich/-Bilderstöckchen  
Arbeitstitel: Gewerbegebiet Robert - Perthel - Straße / Longericher Straße  
in Köln - Longerich / -Bilderstöckchen, 1. Änderung**

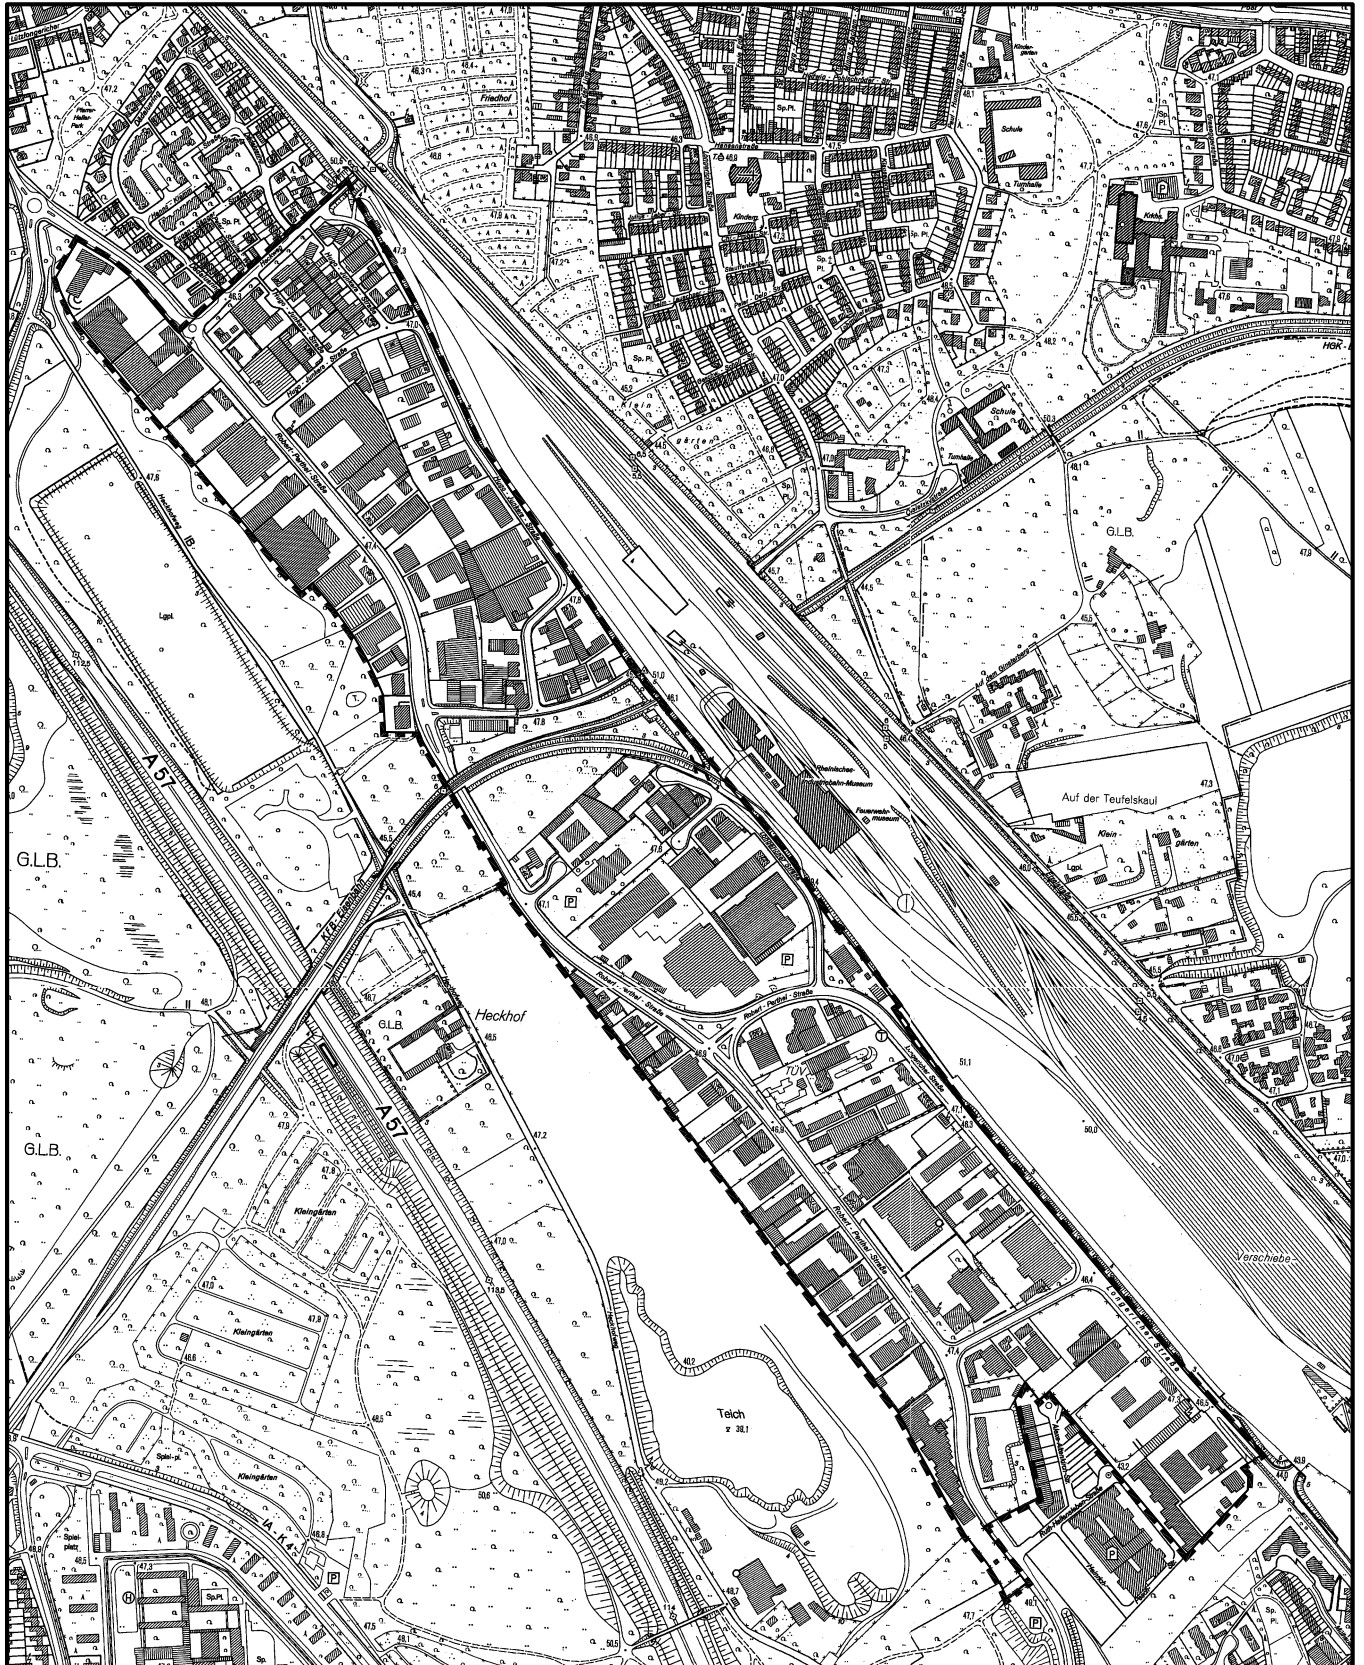

Maßstab 1 : 10 000

100 0 200 400 600 Meter

