


## Satzung der Stadt Köln über eine Veränderungssperre in Köln-Longerich/-Bilderstöckchen Arbeitstitel: Gewerbegebiet Robert-Perthel-Straße / Longericher Straße in Köln - Longerich / - Bilderstöckchen, 1. Änderung

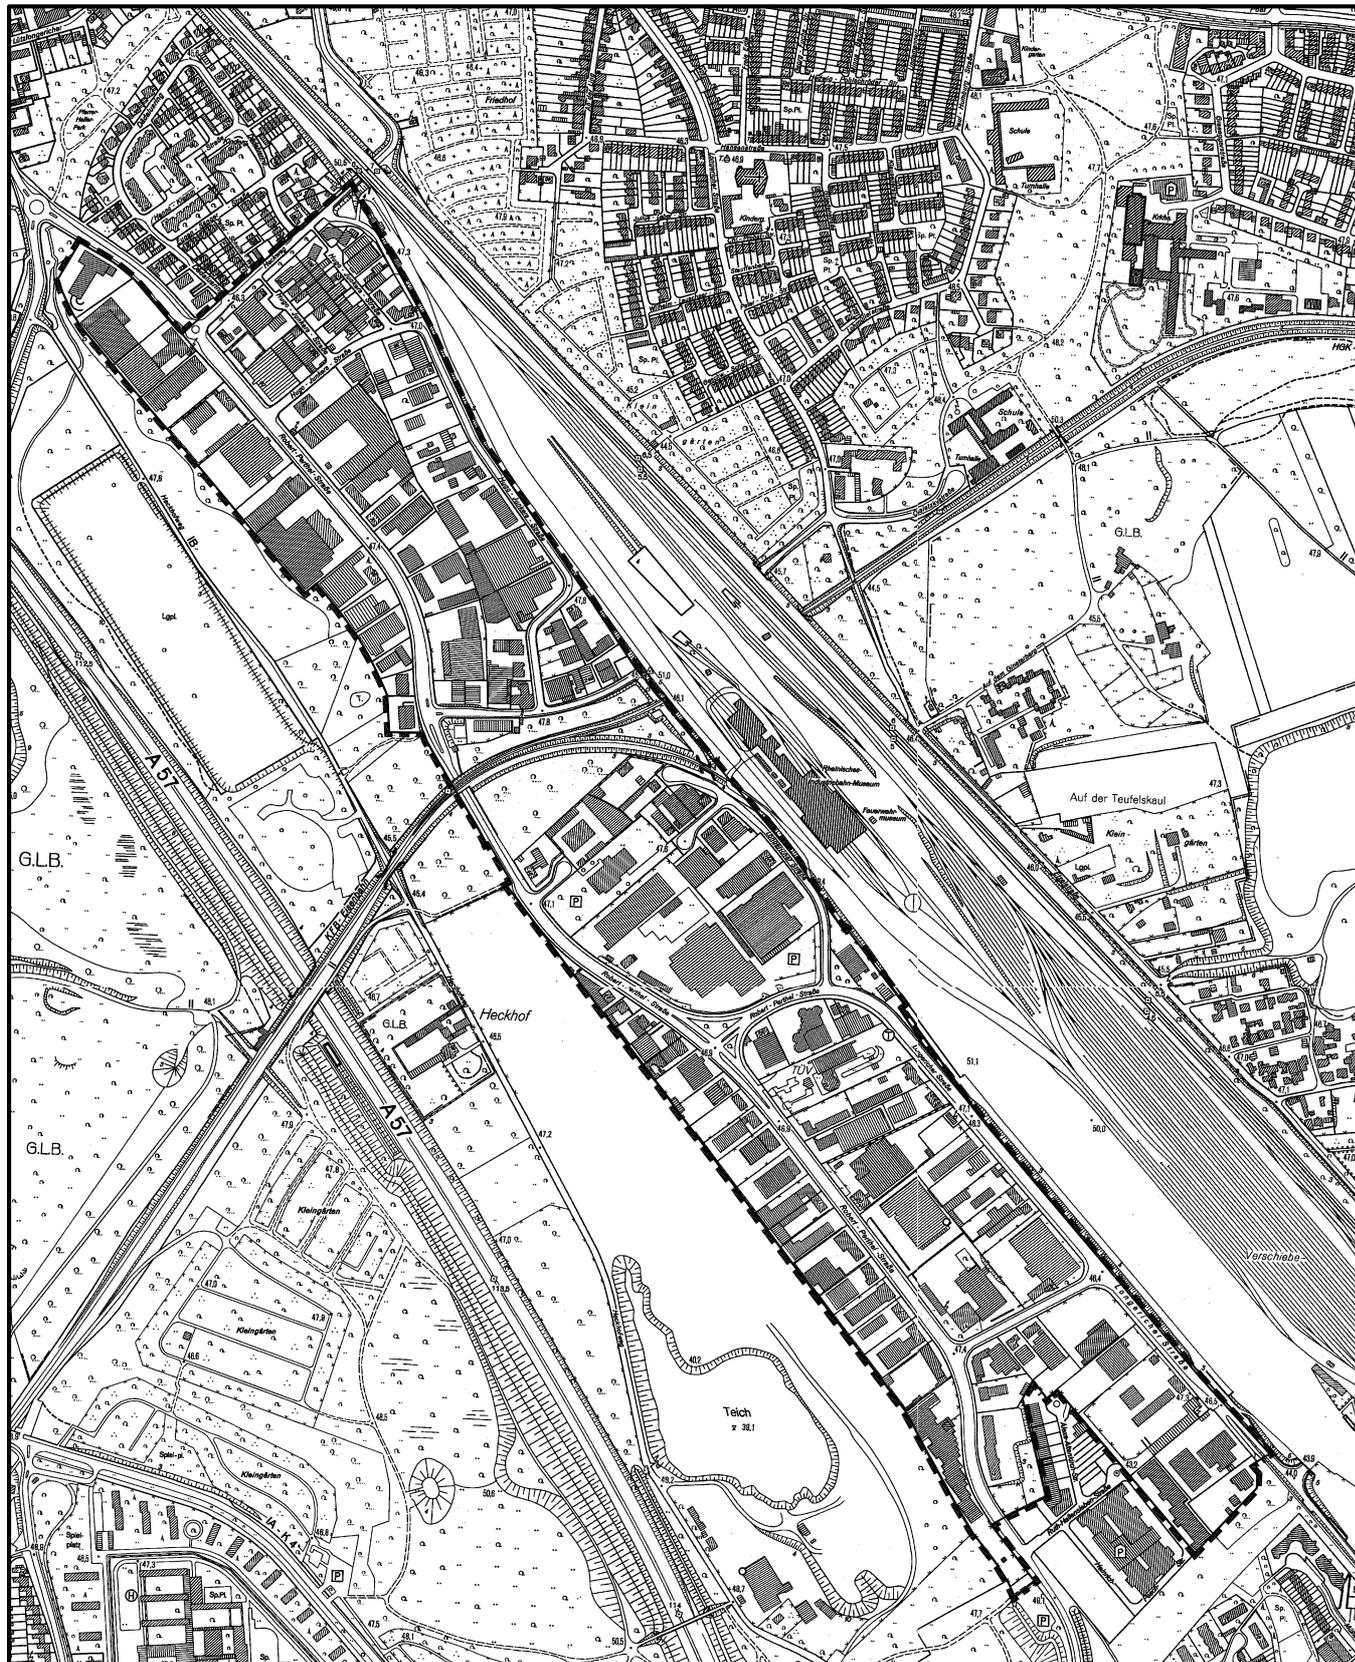

Maßstab 1 : 10 000



Planwirkungsbereich der Vorlage zur Orientierung von Mitgliedern des Rates, der Ausschüsse und der Bezirksvertretungen, die wegen Befangenheit an den Beratungen zu diesem Tagesordnungspunkt nicht teilnehmen dürfen.