




1 - 3

Baumnummer

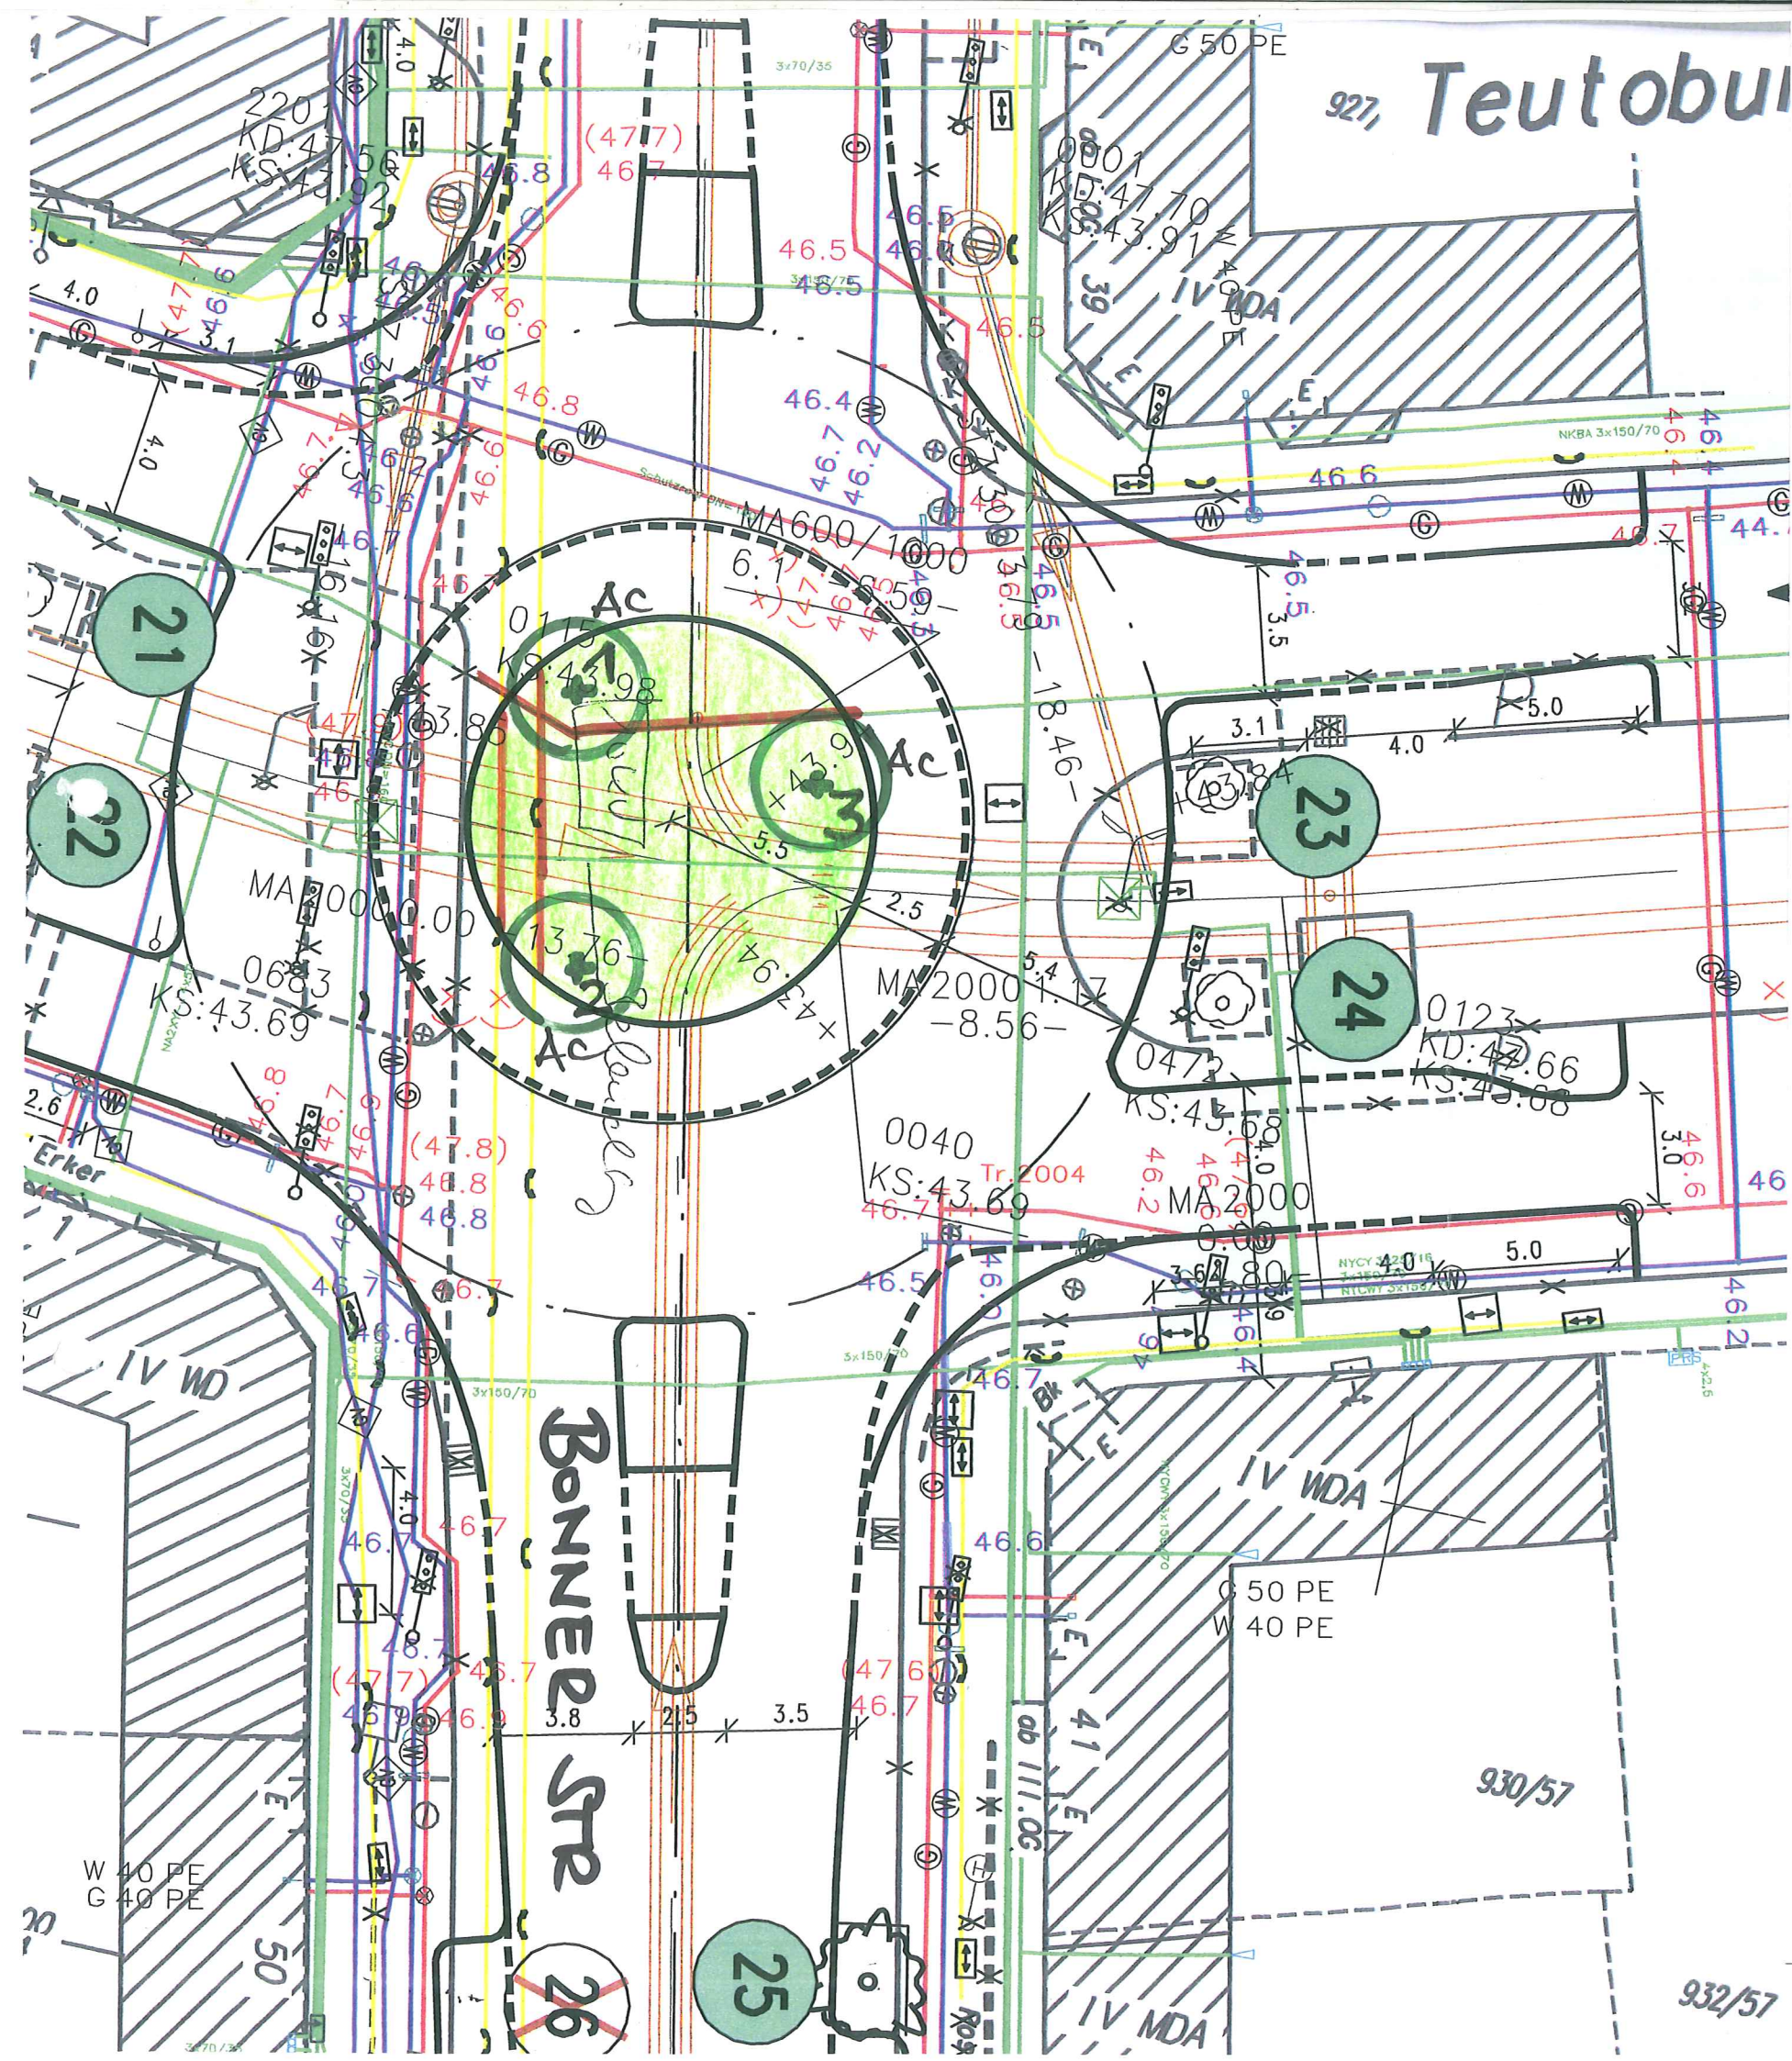

Acer platanoides 'Columnare'
H, 4*v, ew, mDb, 20/25

3 St

Plan 1



Beet Raseneinsaat



Wurzelschutz: Wurzelschutzrohre



Stadt Köln

Amt für Landschaftspflege und Grünflächen



Projekt:

Kreisverkehr Bonner Straße/ RolandStr.
in Köln Neustadt-Süd,

Pflanzplan

Plan-Nr.:

1

Maßstab:

M 1:250

Plangröße:

Bearbeitung:

Rauchschwalbe

Datum:

Juni 2010

671/46

671/4

671

67

Handwritten signatures and dates:
21.06.
22/6
520