


1. Änderung des Bebauungsplanes Nr.67480/03

Clouth-Gelände in Köln-Nippes, 1. Änderung

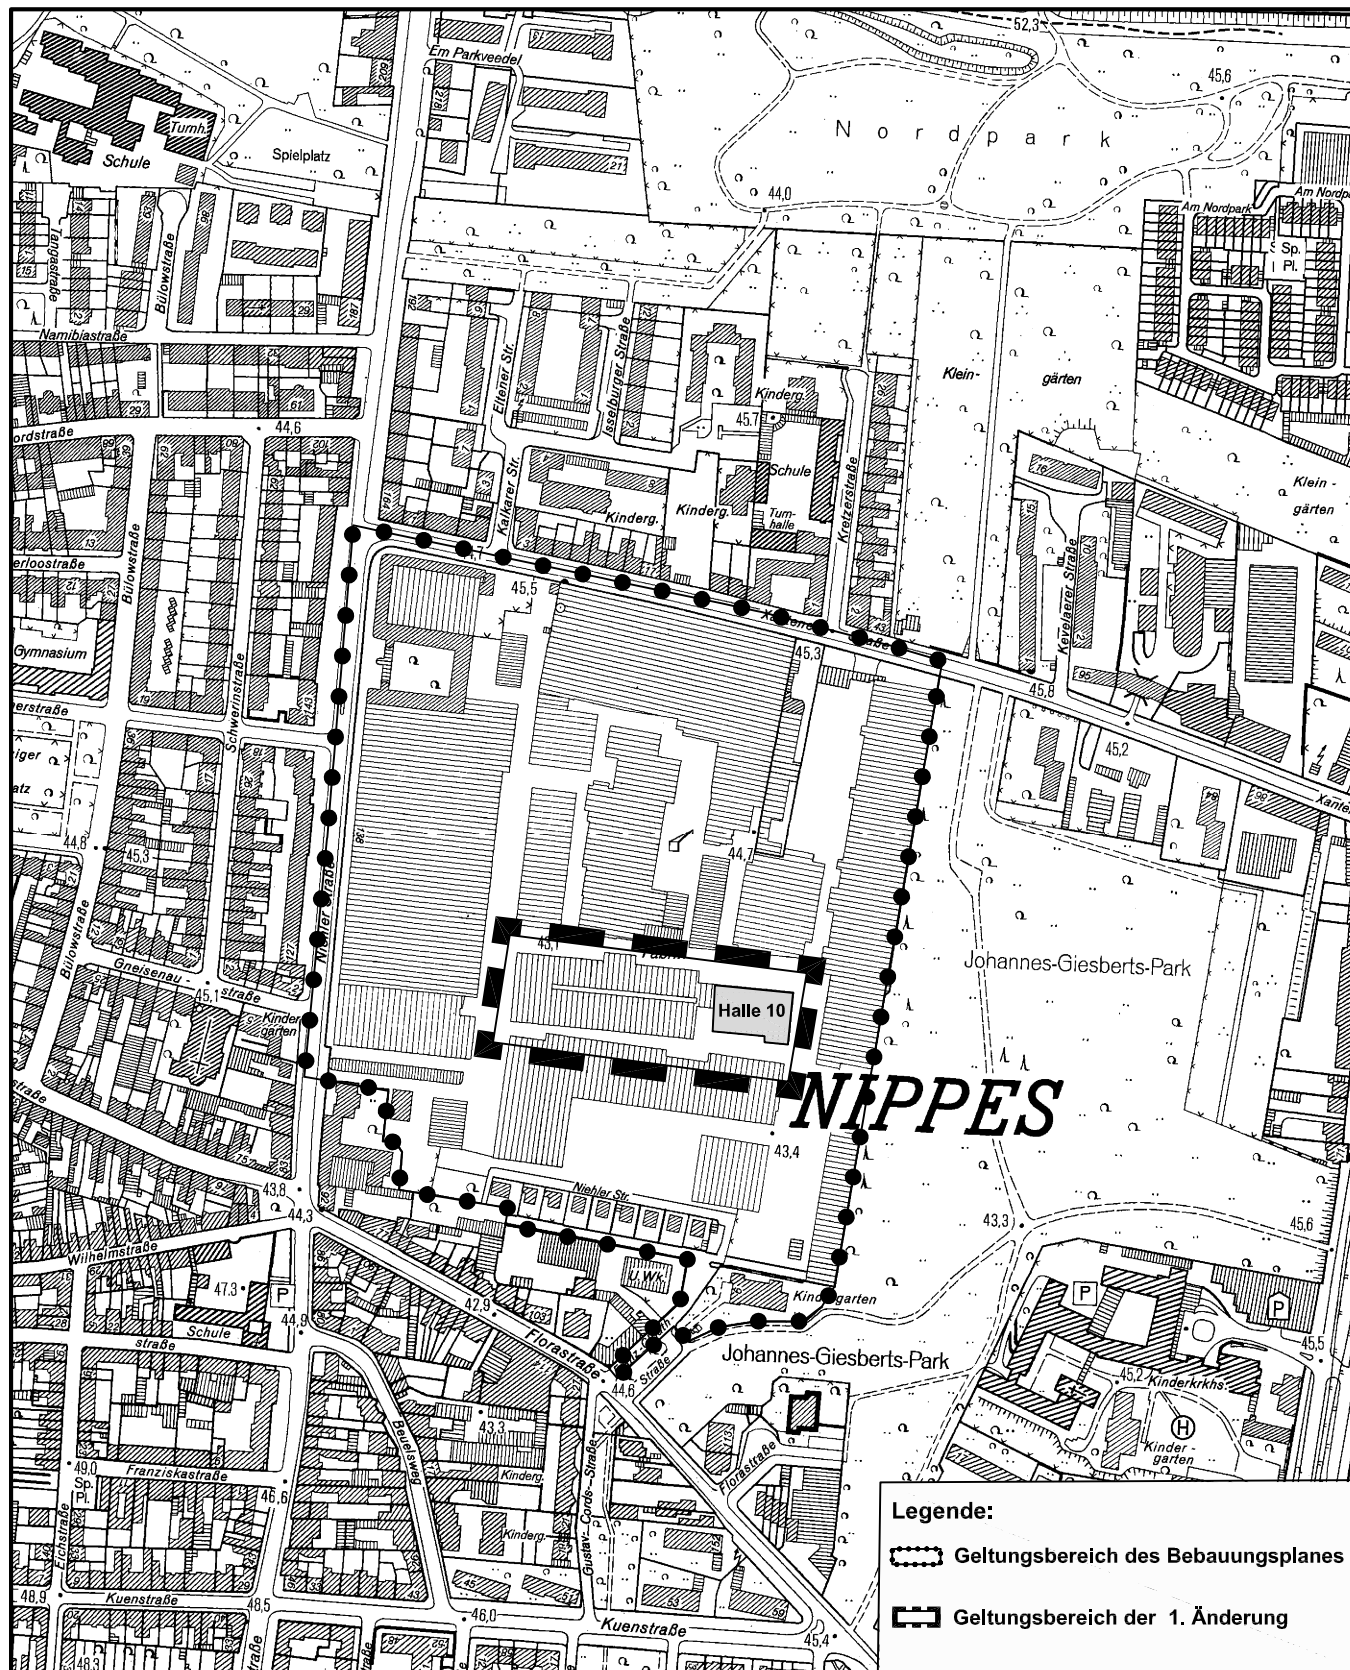

Legende:

- Geltungsbereich des Bebauungsplanes
- Geltungsbereich der 1. Änderung

Maßstab 1 : 5 000



Planwirkungsbereich der Vorlage zur Orientierung von Mitgliedern des Rates, der Ausschüsse und der Bezirksvertretungen, die wegen Befangenheit an den Beratungen zu diesem Tagesordnungspunkt nicht teilnehmen dürfen.