



Geltungsbereich des Bebauungsplanes 2. Änderung Nr.: 6250/02-02

## Gewerbegebiet Von-Hünefeld-Straße

in Köln - Ossendorf

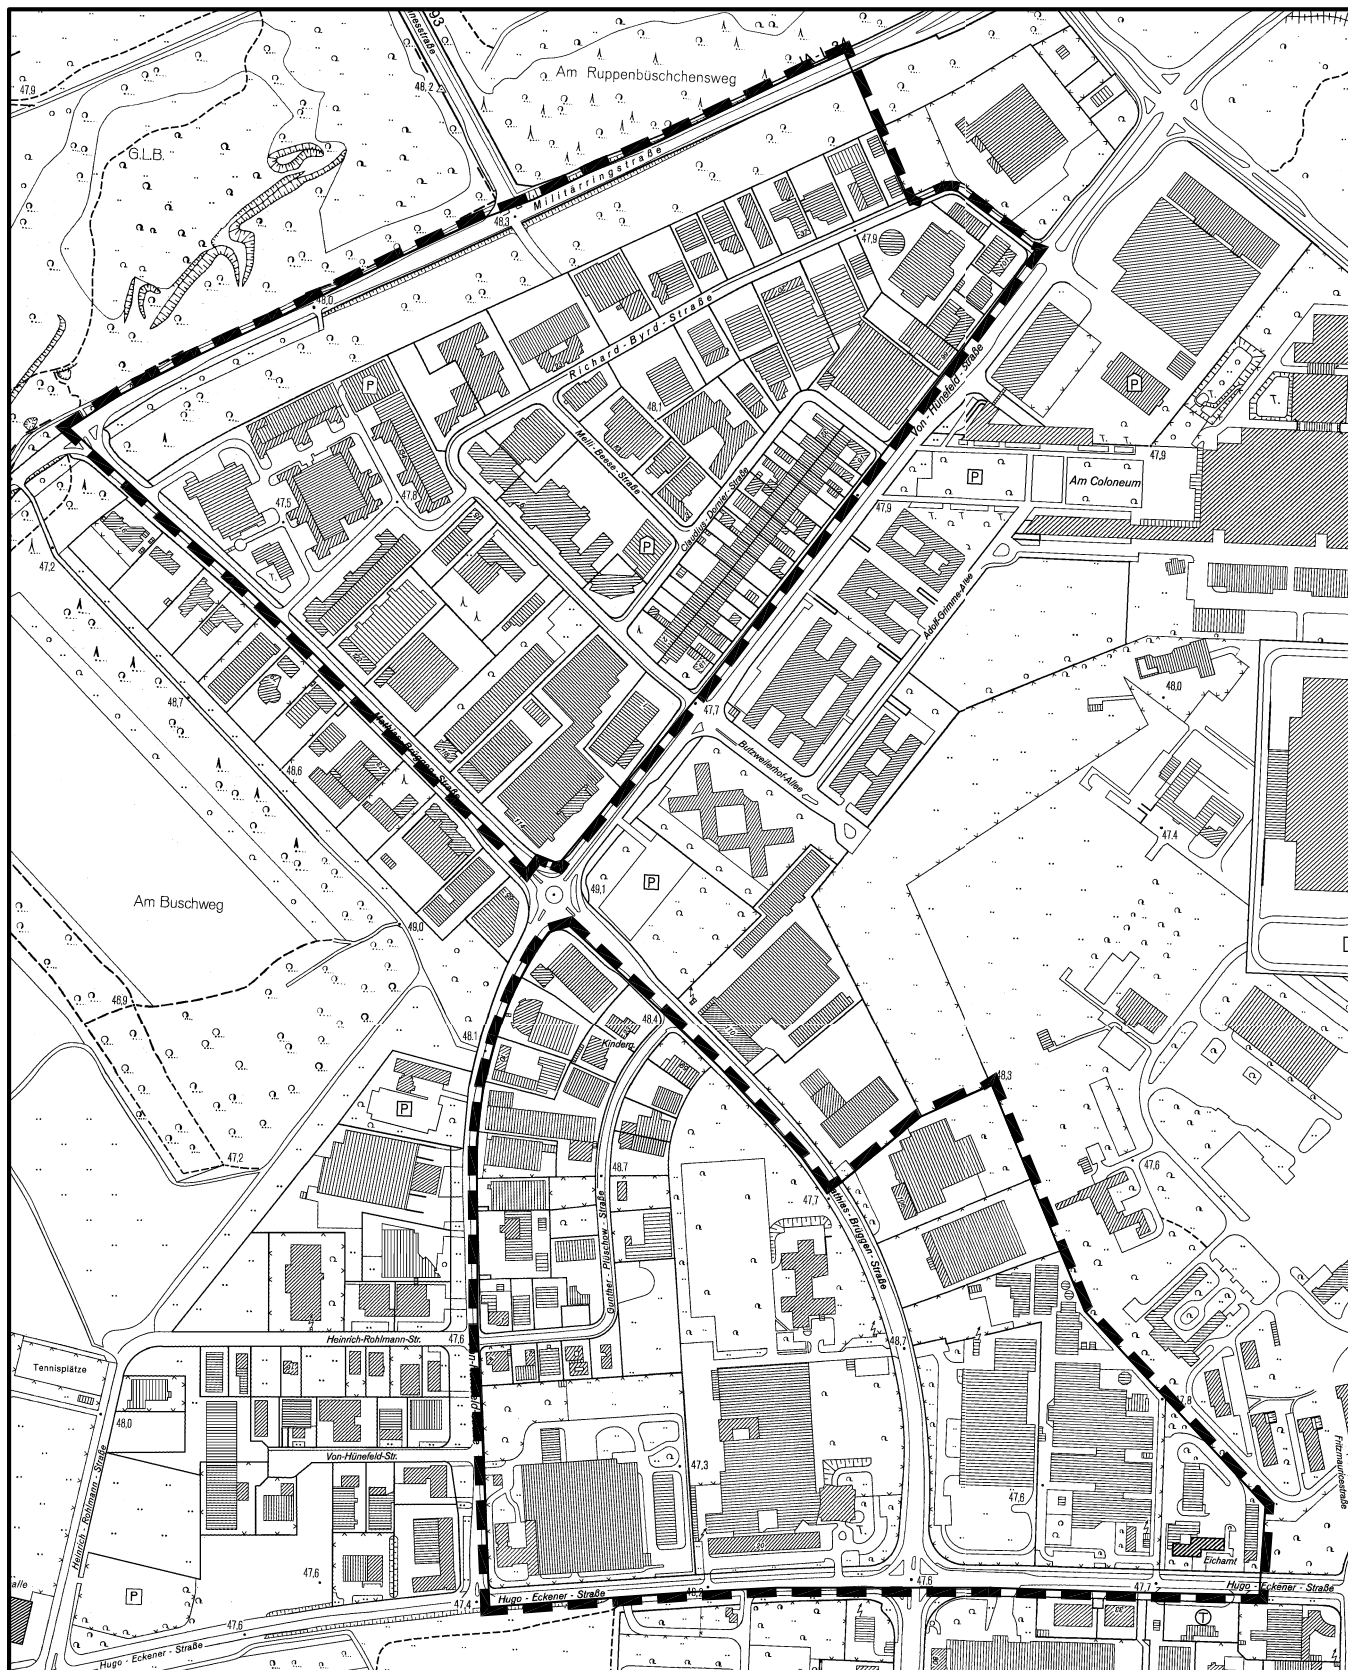

Maßstab 1 : 7 500

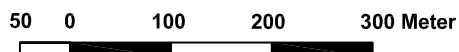

Planwirkungsbereich der Vorlage zur Orientierung von Mitgliedern des Rates, der Ausschüsse und der Bezirksvertretungen, die wegen Befangenheit an den Beratungen zu diesem Tagesordnungspunkt nicht teilnehmen dürfen.