


Übersicht über den Geltungsbereich und die rechtskräftigen Bebauungspläne

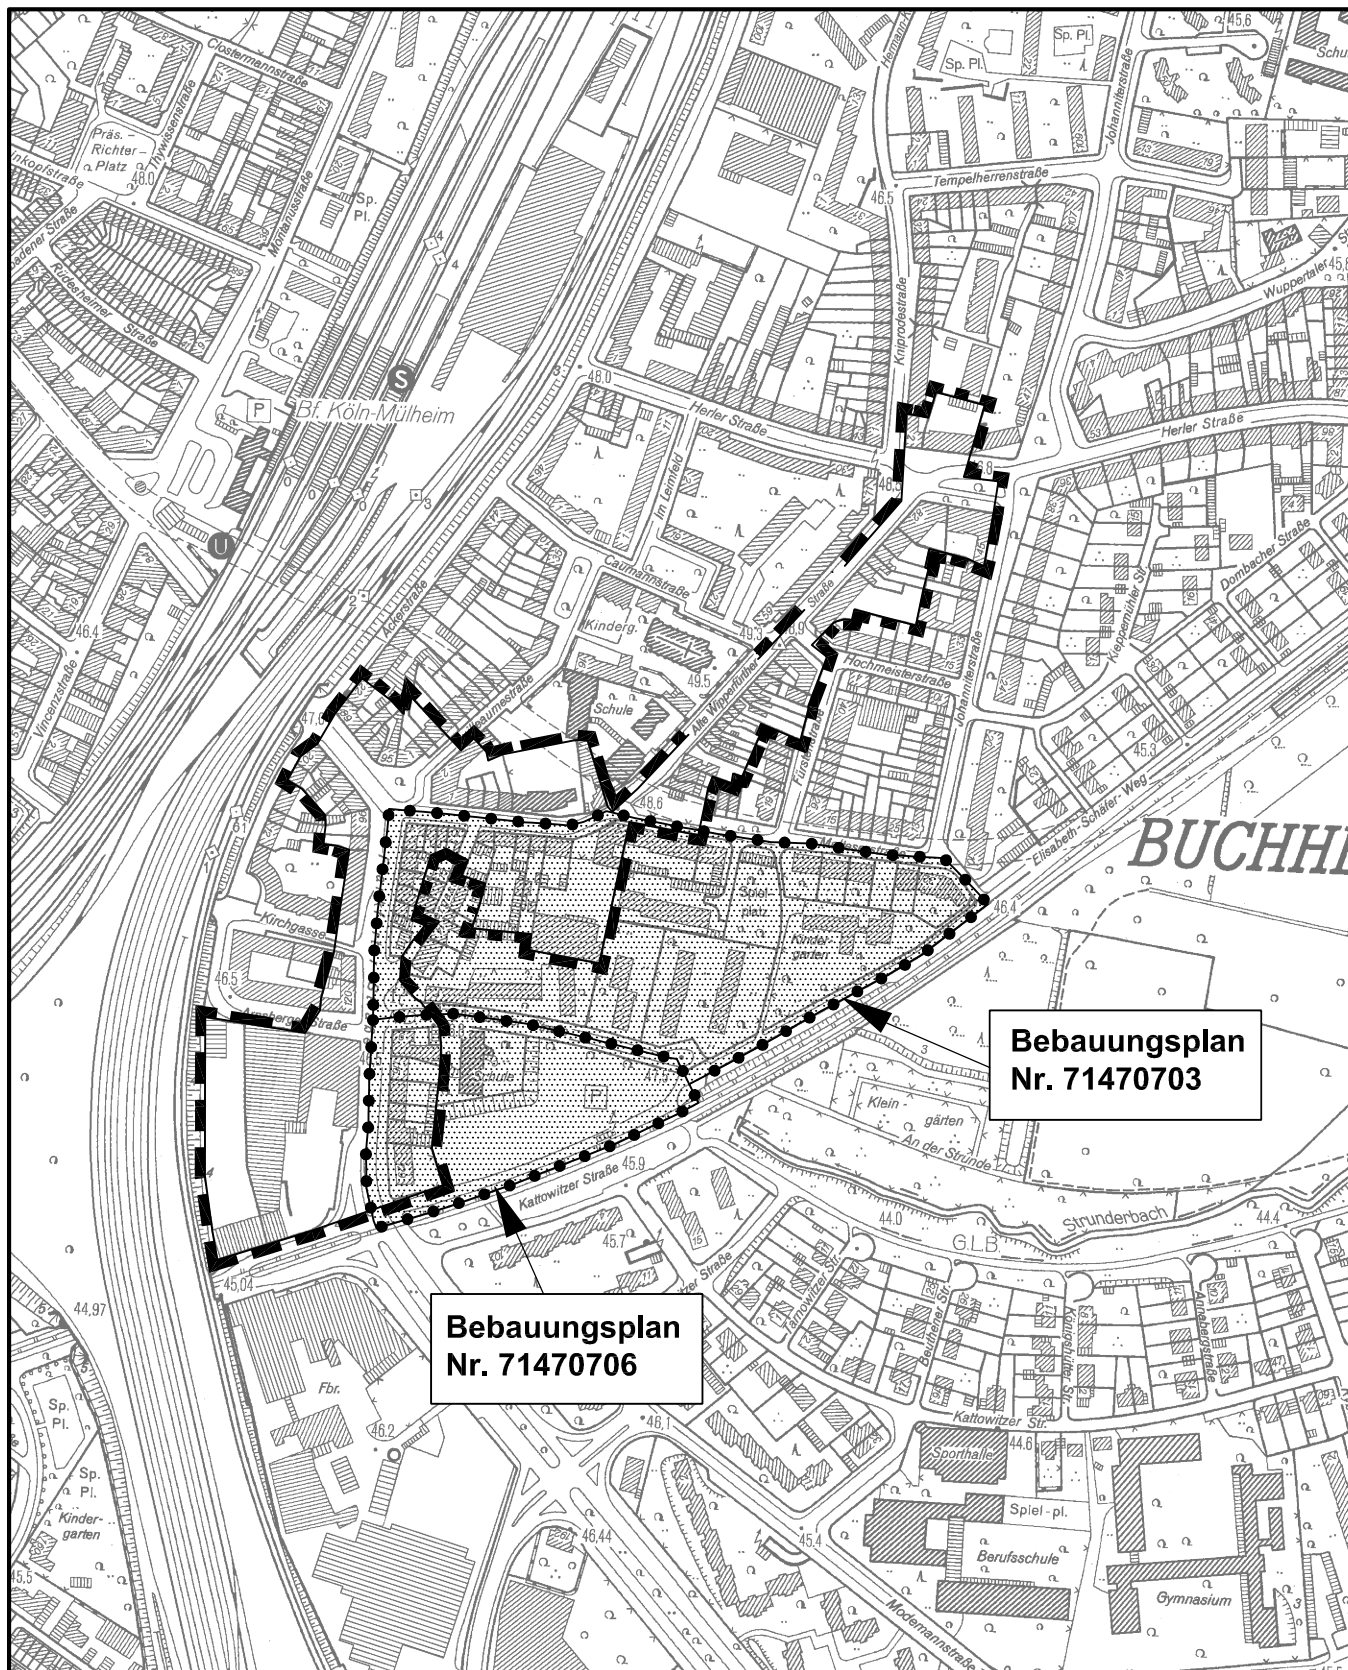

Maßstab 1 : 5 000

