


Geltungsbereich des Bebauungsplanes. Bezirkszentrum Wiener Platz, Frankfurter Straße in Köln - Mülheim

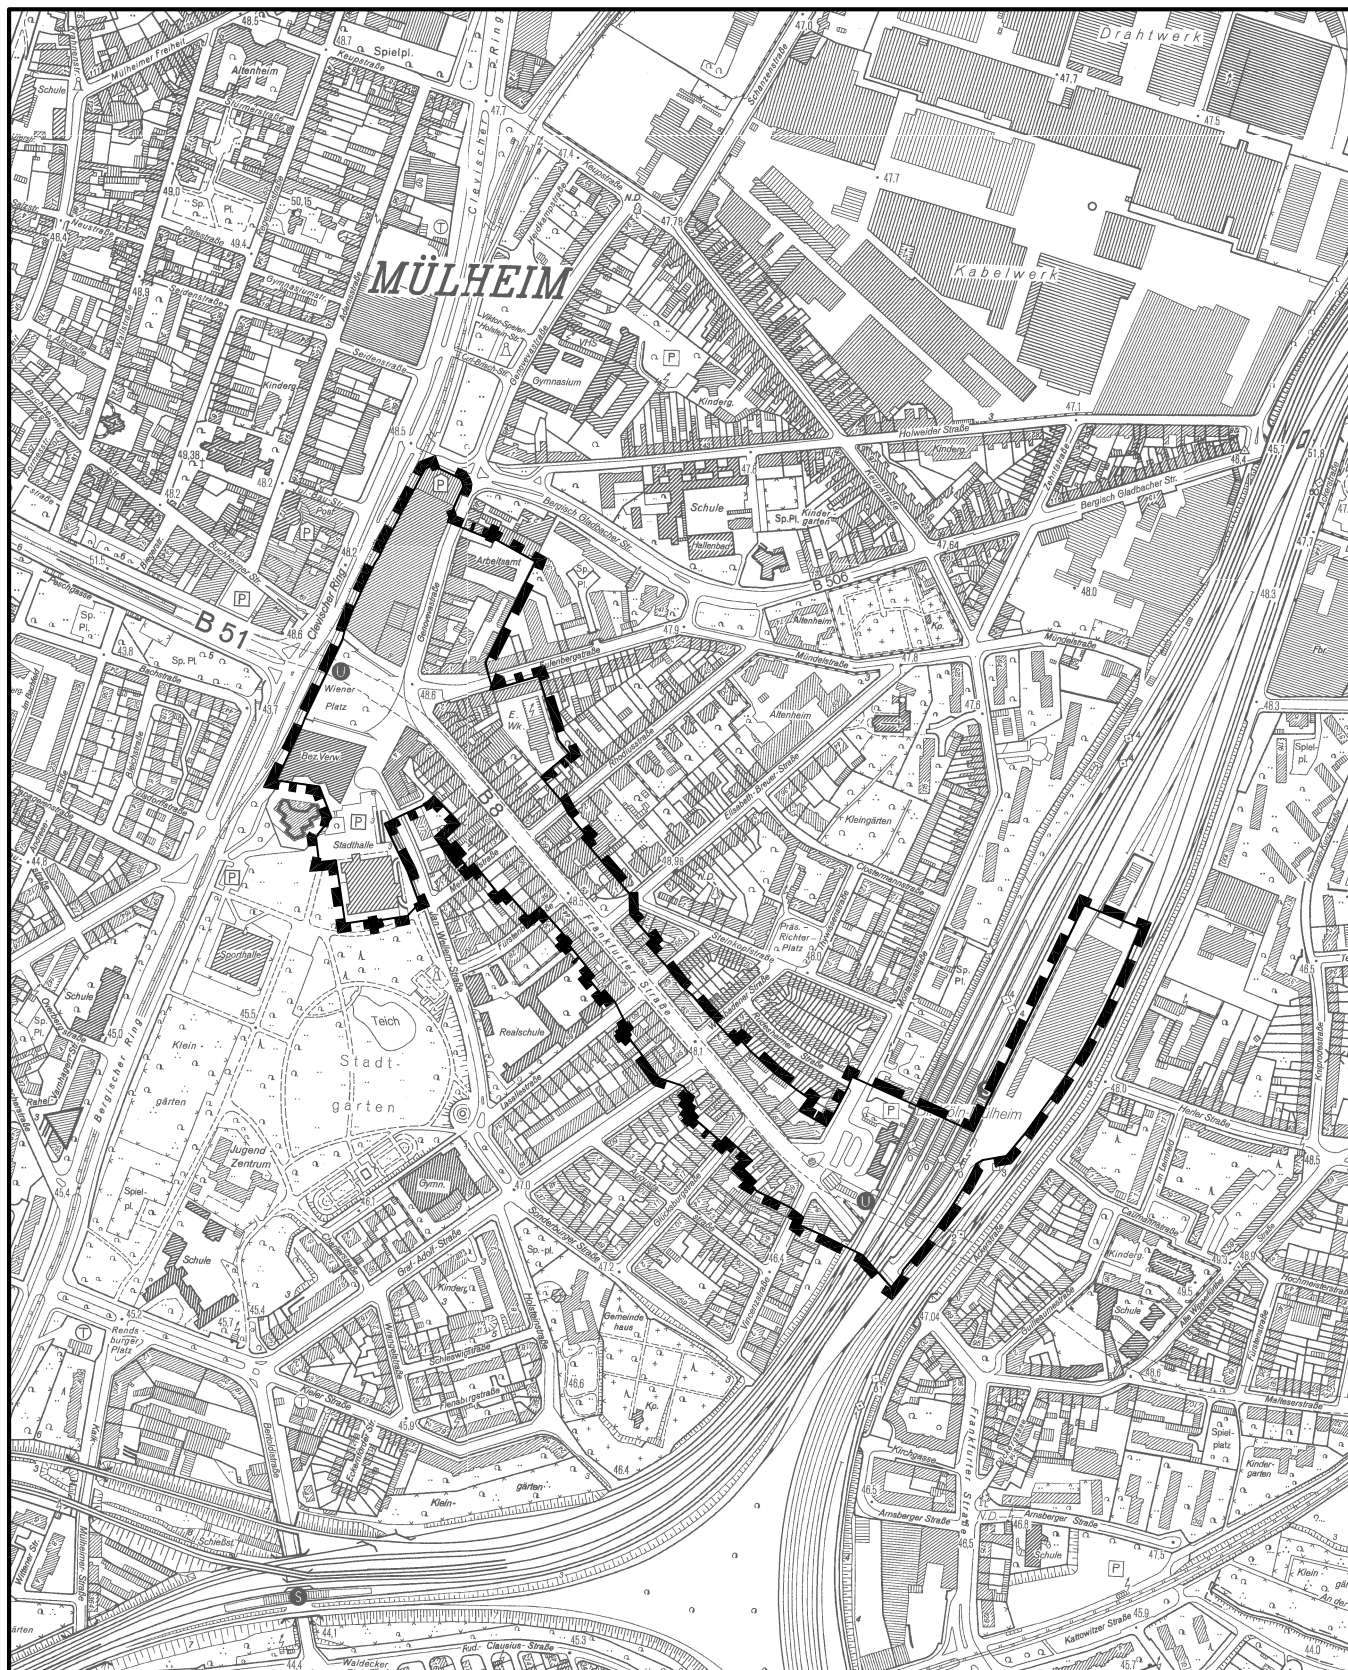

Maßstab 1 : 7 500



Planwirkungsbereich der Vorlage zur Orientierung von Mitgliedern des Rates, der Ausschüsse und der Bezirksvertretungen, die wegen Befangenheit an den Beratungen zu diesem Tagesordnungspunkt nicht teilnehmen dürfen.