


zum Satzungsbeschluss über den Bebauungsplan Nr. 58461/02 Arbeitstitel: Am Randkanal in Köln-Lövenich

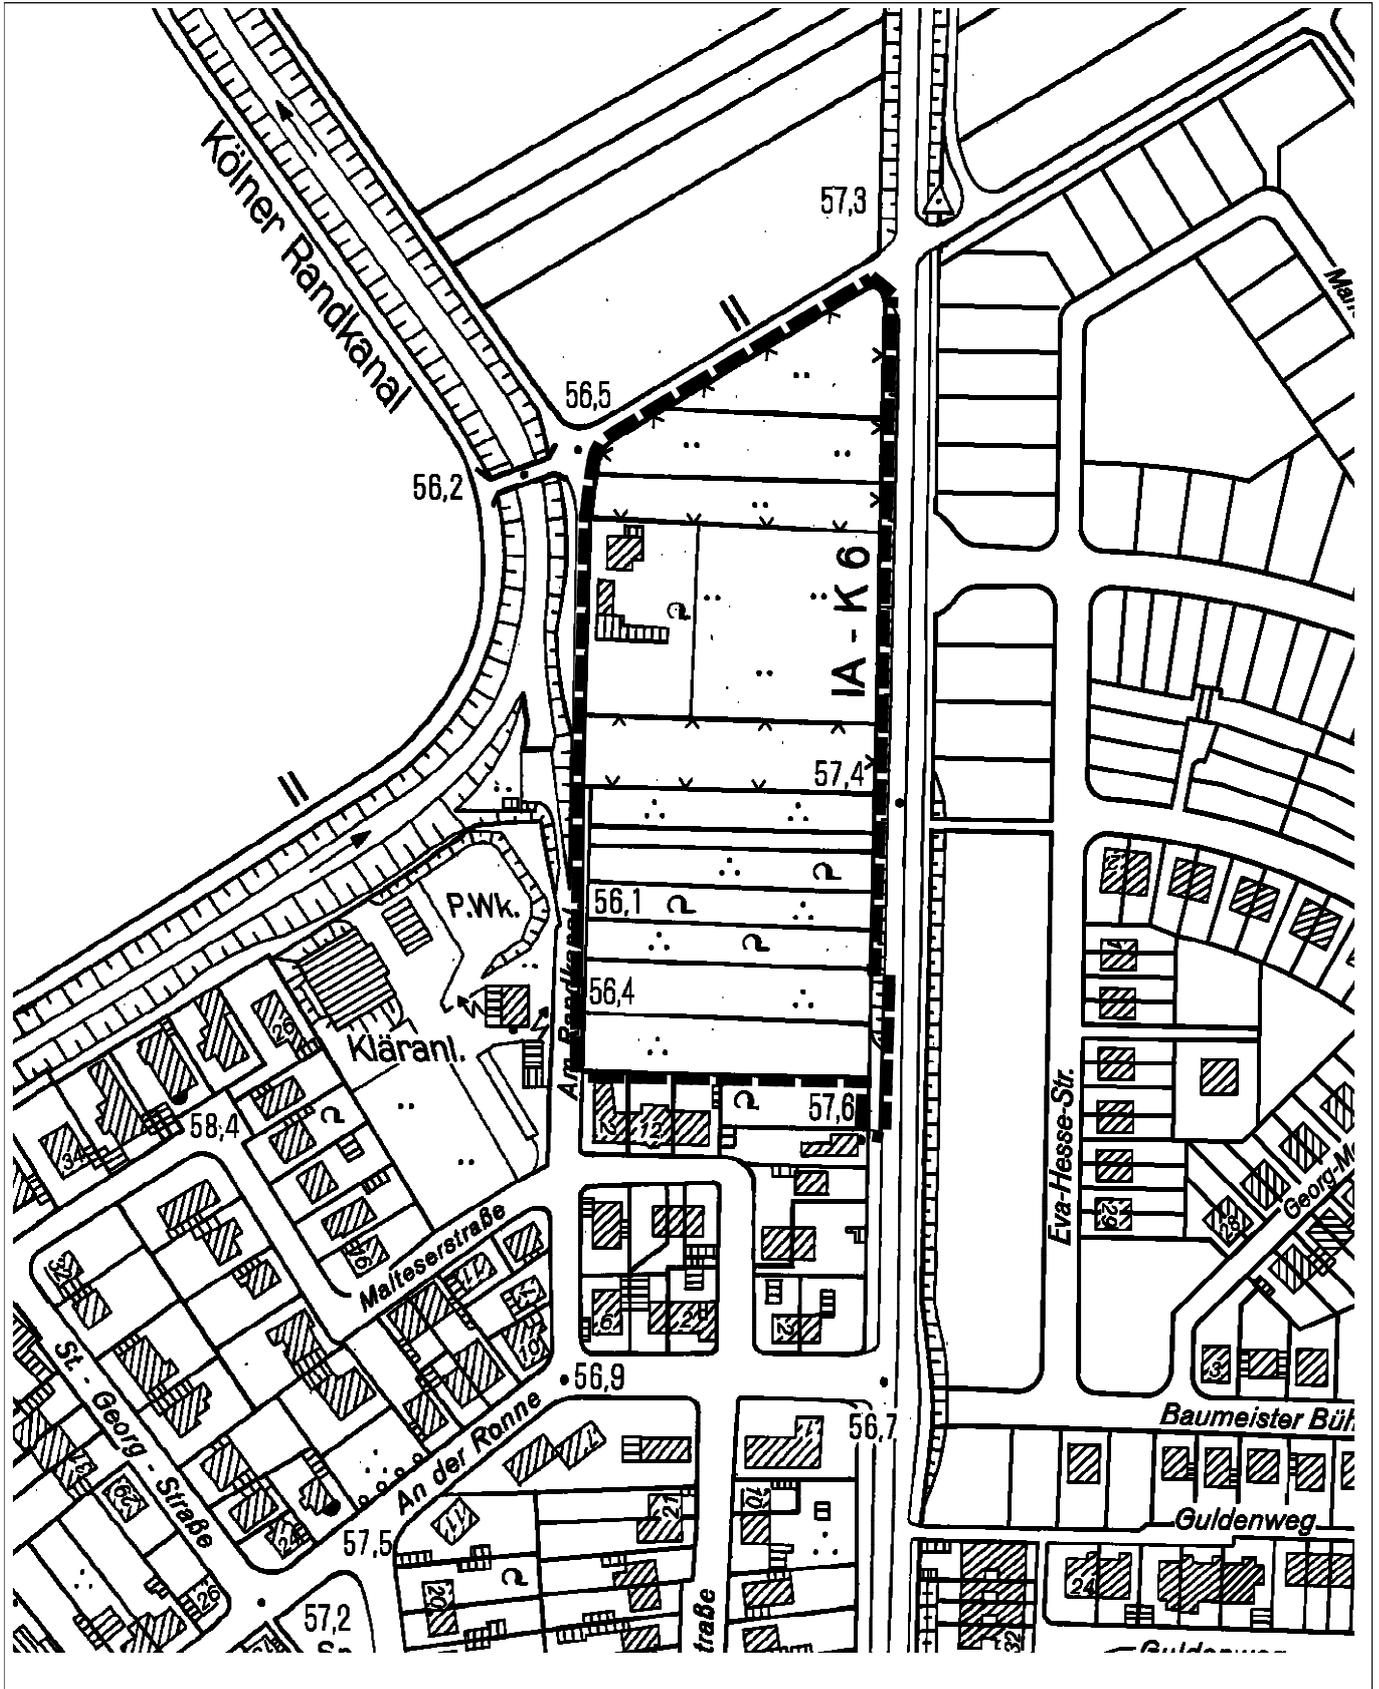

Maßstab 1:2500



Planwirkungsbereich der Vorlage zur Orientierung von Mitgliedern des Rates, der Ausschüsse und der Bezirksvertretungen, die wegen Befangenheit an den Beratungen zu diesem Tagesordnungspunkt nicht teilnehmen dürfen.