

Anlage 1

AUSZUG AUS DEM LIEGENSCHAFTSKATASTER

- Liegenschaftskarte/Stadtgrundkarte -
Standardauszug

Maßstab 1:1000

Datum: 11.01.2010 (Antrag-Nr.: KB82/10)

STADT KÖLN



Stadt Köln


- Amt für Liegenschaften, Vermessung und Kataster

Willy-Brandt-Platz 2 - 50679 Köln

Gemarkung Köln (4958) Flur 35

Flurstück 3401/153

20. Juli 2010
Einbaustelle

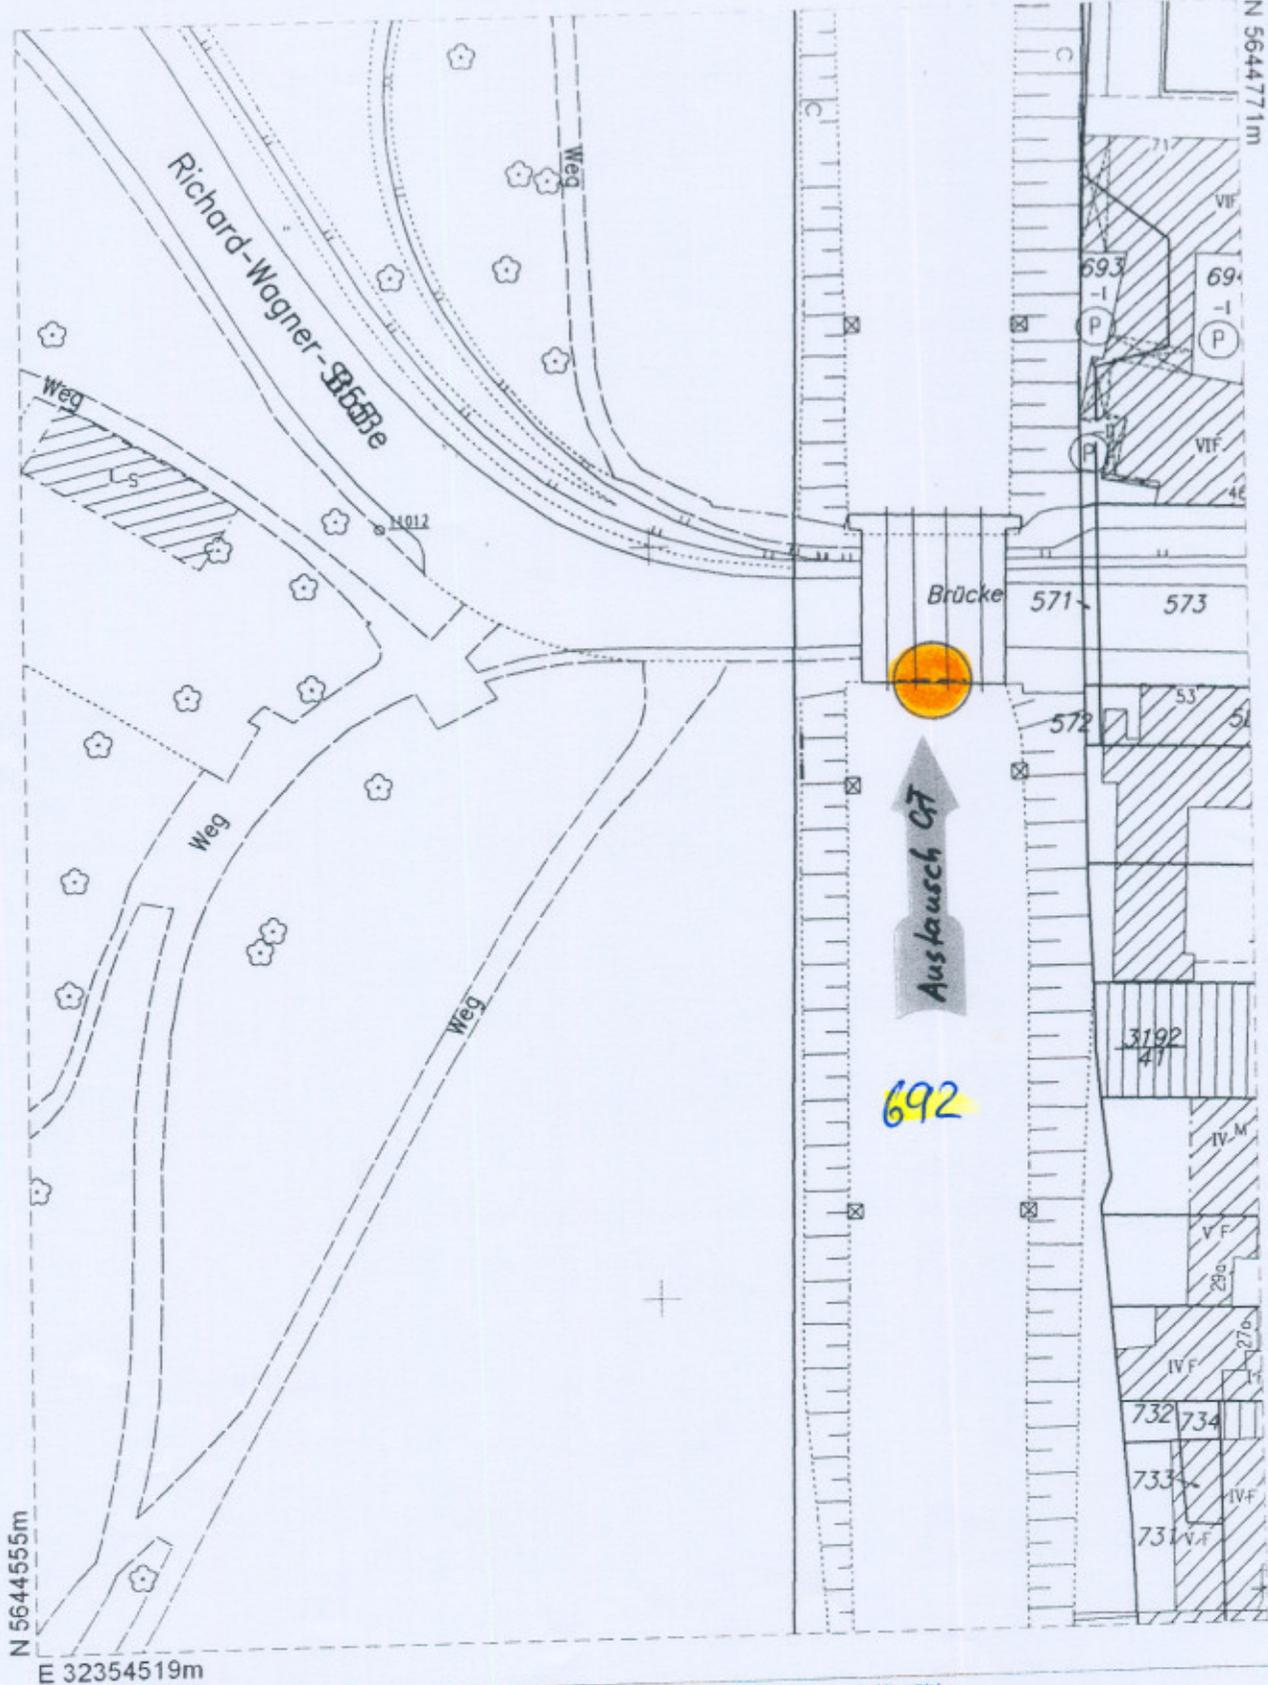

Der Auszug ist maschinell erzeugt, er ist ohne Unterschrift gültig.

Dieser Auszug ist gesetzlich geschützt (§ 5 Abs. 2 VermKatG NW). Vervielfältigungen, Umarbeitungen, Veröffentlichungen oder die Weitergabe an Dritte nur mit Zustimmung des Herausgebers, ausgenommen Vervielfältigungen und Umarbeitungen zur innerdienstlichen Verwendung bei Behörden oder zum eigenen Gebrauch. Gebäude mit bes. Umringsignatur (-.-) sind in ihrer Lage nur ungefähr bekannt. Die Gebäudeeinmessungsverpflichtung nach §16 VermKatG NRW in der Fassung vom 01.03.2005 bleibt unberührt.

Skizzierung des Bauvorhabens

Großflächen an der Brücke

Richard Wagnerstr-Dürenerstr

in

Köln



vorher




nachher

Der exakte Standort des geplanten Vorhabens ist dem Lageplan zu entnehmen!

429 Fl. 37

E 32355303m

N 5645979m

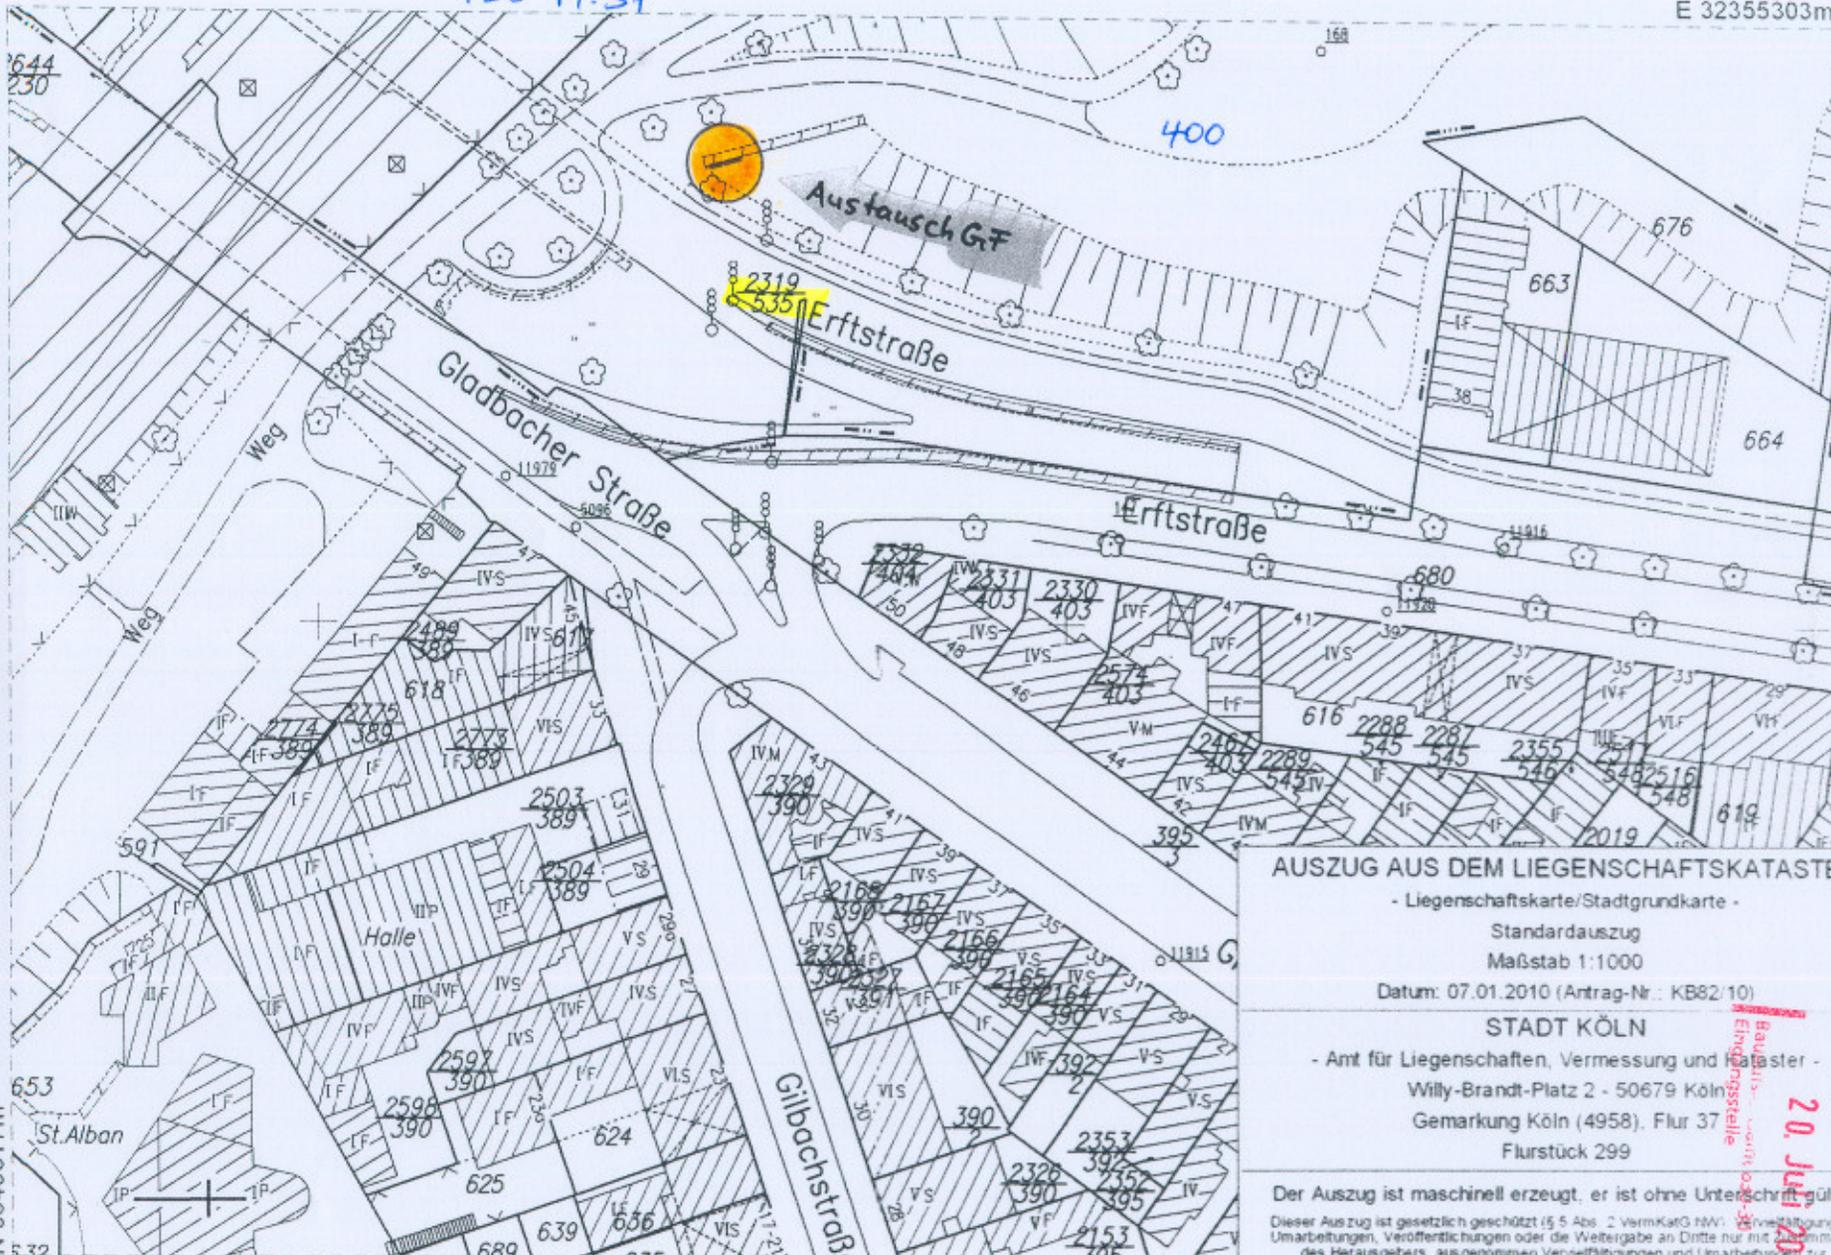

AUSZUG AUS DEM LIEGENSCHAFTSKATASTER

- Liegenschaftskarte/Stadtgrundkarte -
 Standardauszug
 Maßstab 1:1000
 Datum: 07.01.2010 (Antrag-Nr.: KB82/10)

STADT KÖLN
 - Amt für Liegenschaften, Vermessung und Kataster -
 Willy-Brandt-Platz 2 - 50679 Köln
 Gemarkung Köln (4958), Flur 37
 Flurstück 299

Der Auszug ist maschinell erzeugt, er ist ohne Unterschrift gültig.
 Dieser Auszug ist gesetzlich geschützt (§ 5 Abs. 2 VermKatG NRW). Veränderungen, Umarbeitungen, Veröffentlichungen oder die Weitergabe an Dritte nur mit Zustimmung des Herausgebers, ausgenommen Vervielfältigungen und Umarbeitungen zur innerdienstlichen Verwendung bei Behörden oder zum eigenen Gebrauch. Die Besondere Umringsignatur (-) sind in ihrer Lage nur ungefähr bekannt. Die Gebäudebesitzungsverpflichtung nach § 16 VermKatG NRW in der Fassung vom 01.03.2005 bleibt unberührt.

Bau- und Vermessungsamt
 Erhebungsstelle
 20. Juni 2010
 Stadt Köln
 M

Anlage 2


Auflage 2a

 **Stadt Köln** 

20. Juli 2010

Bauabw. 1000-30
Eingangsstelle

Skizzierung des Bauvorhabens
Großflächen an der Brücke
Erfststr Nh. Gladbacher Str. Ufg re. Quer
in
Köln

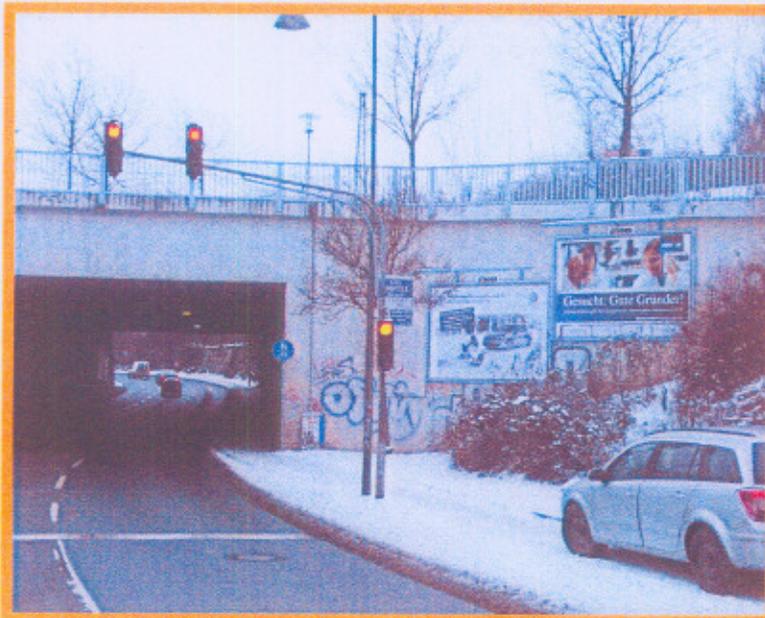

vorher



nachher

Der exakte Standort des geplanten Vorhabens ist dem Lageplan zu entnehmen!

20. Juli 2010

Bauaufsichtsstelle 050-30
Eingangsstelle

Anlage 3a

Skizzierung des Bauvorhabens

Großflächen an der Brücke

Ulrichgasse/Kartäusergasse

in

Köln



vorher



nachher

Der exakte Standort des geplanten Vorhabens ist dem Lageplan zu entnehmen!