


Anlage 3

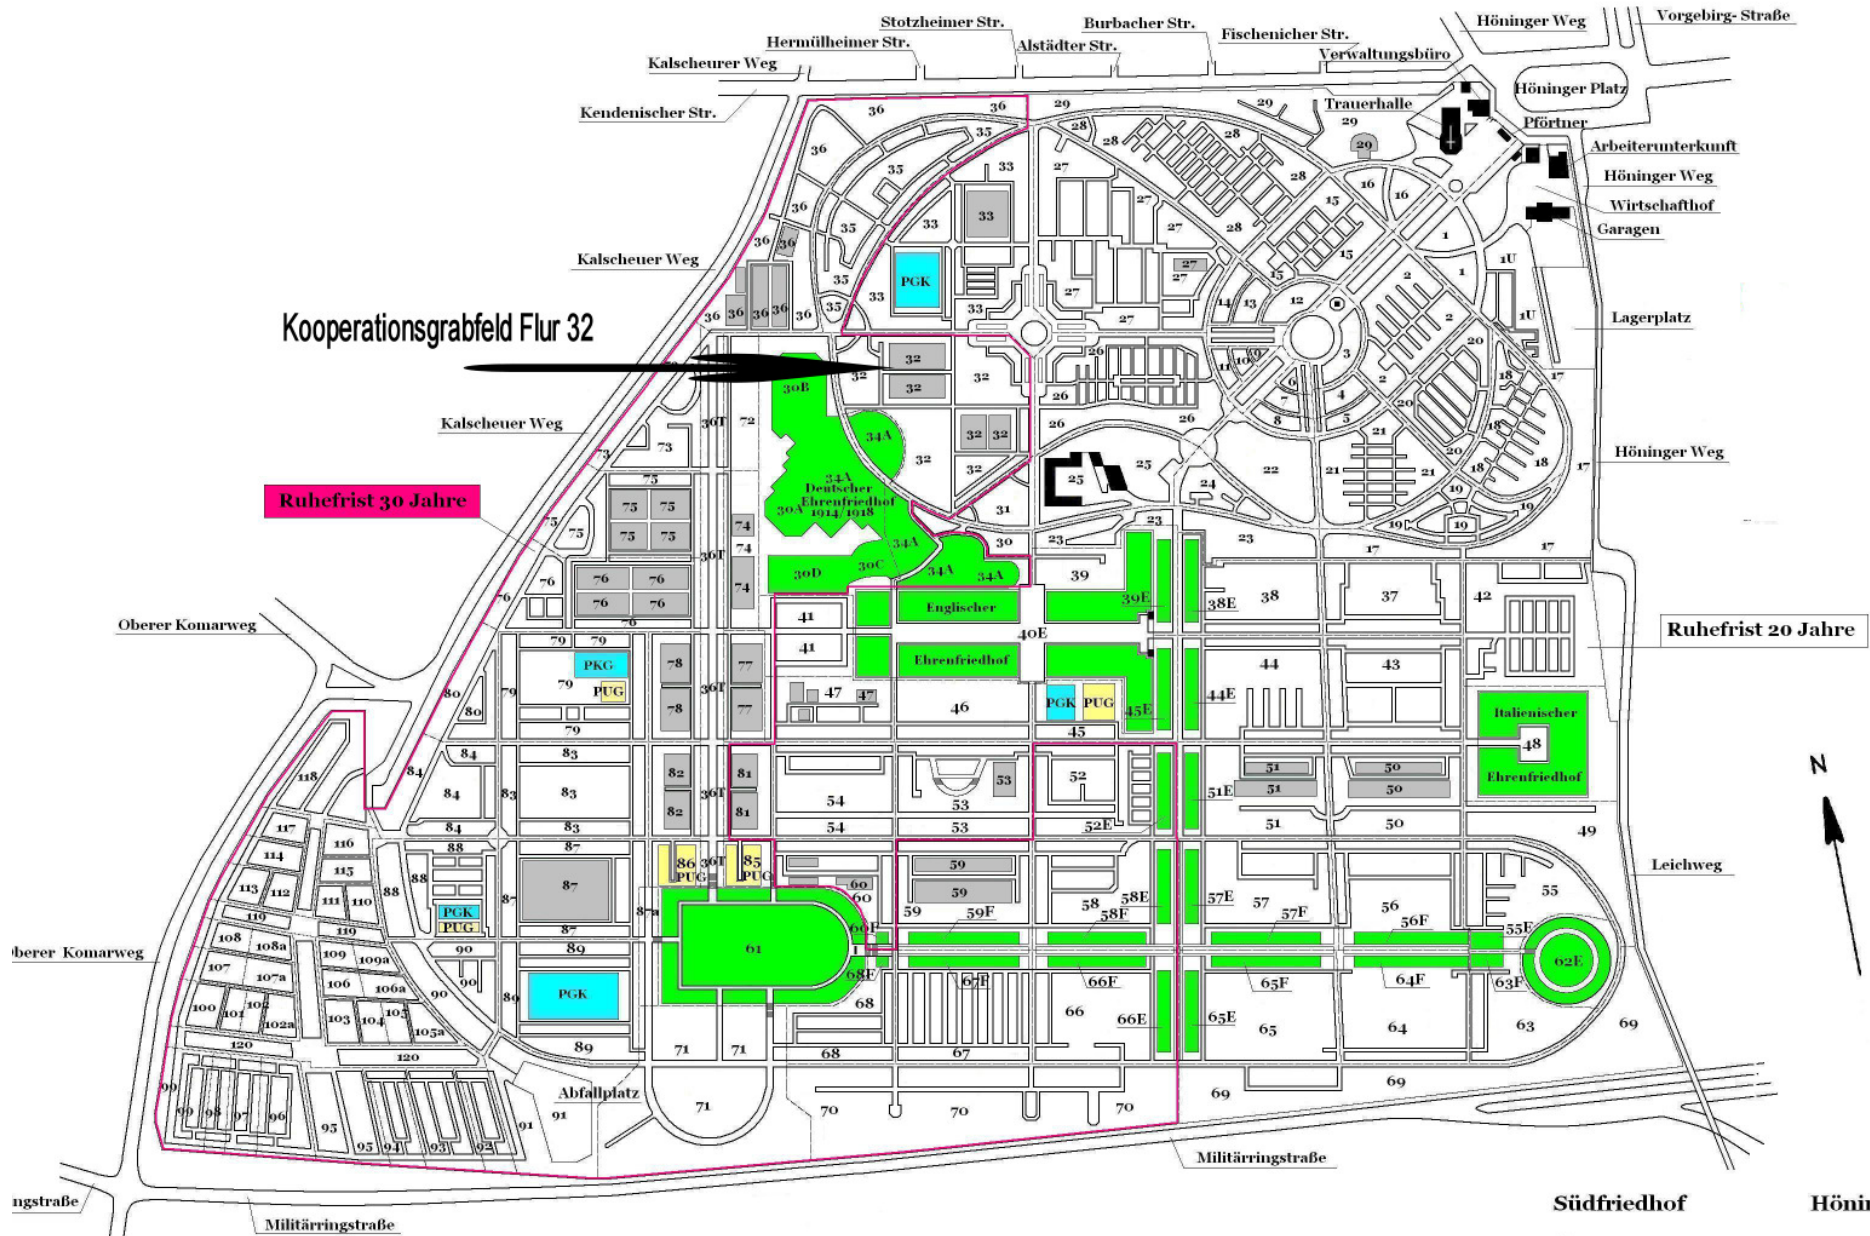

Südfriedhof
Höninger Platz
Übersichtsplan