


Dienststelle	Art der Abstimmung	Unterschrift	Datum

Pos.	Änderungen	Bearb.	Gez.	Gepr.	Geneh.	Datum
A						
B						
C						
D						

Übersichtsplan

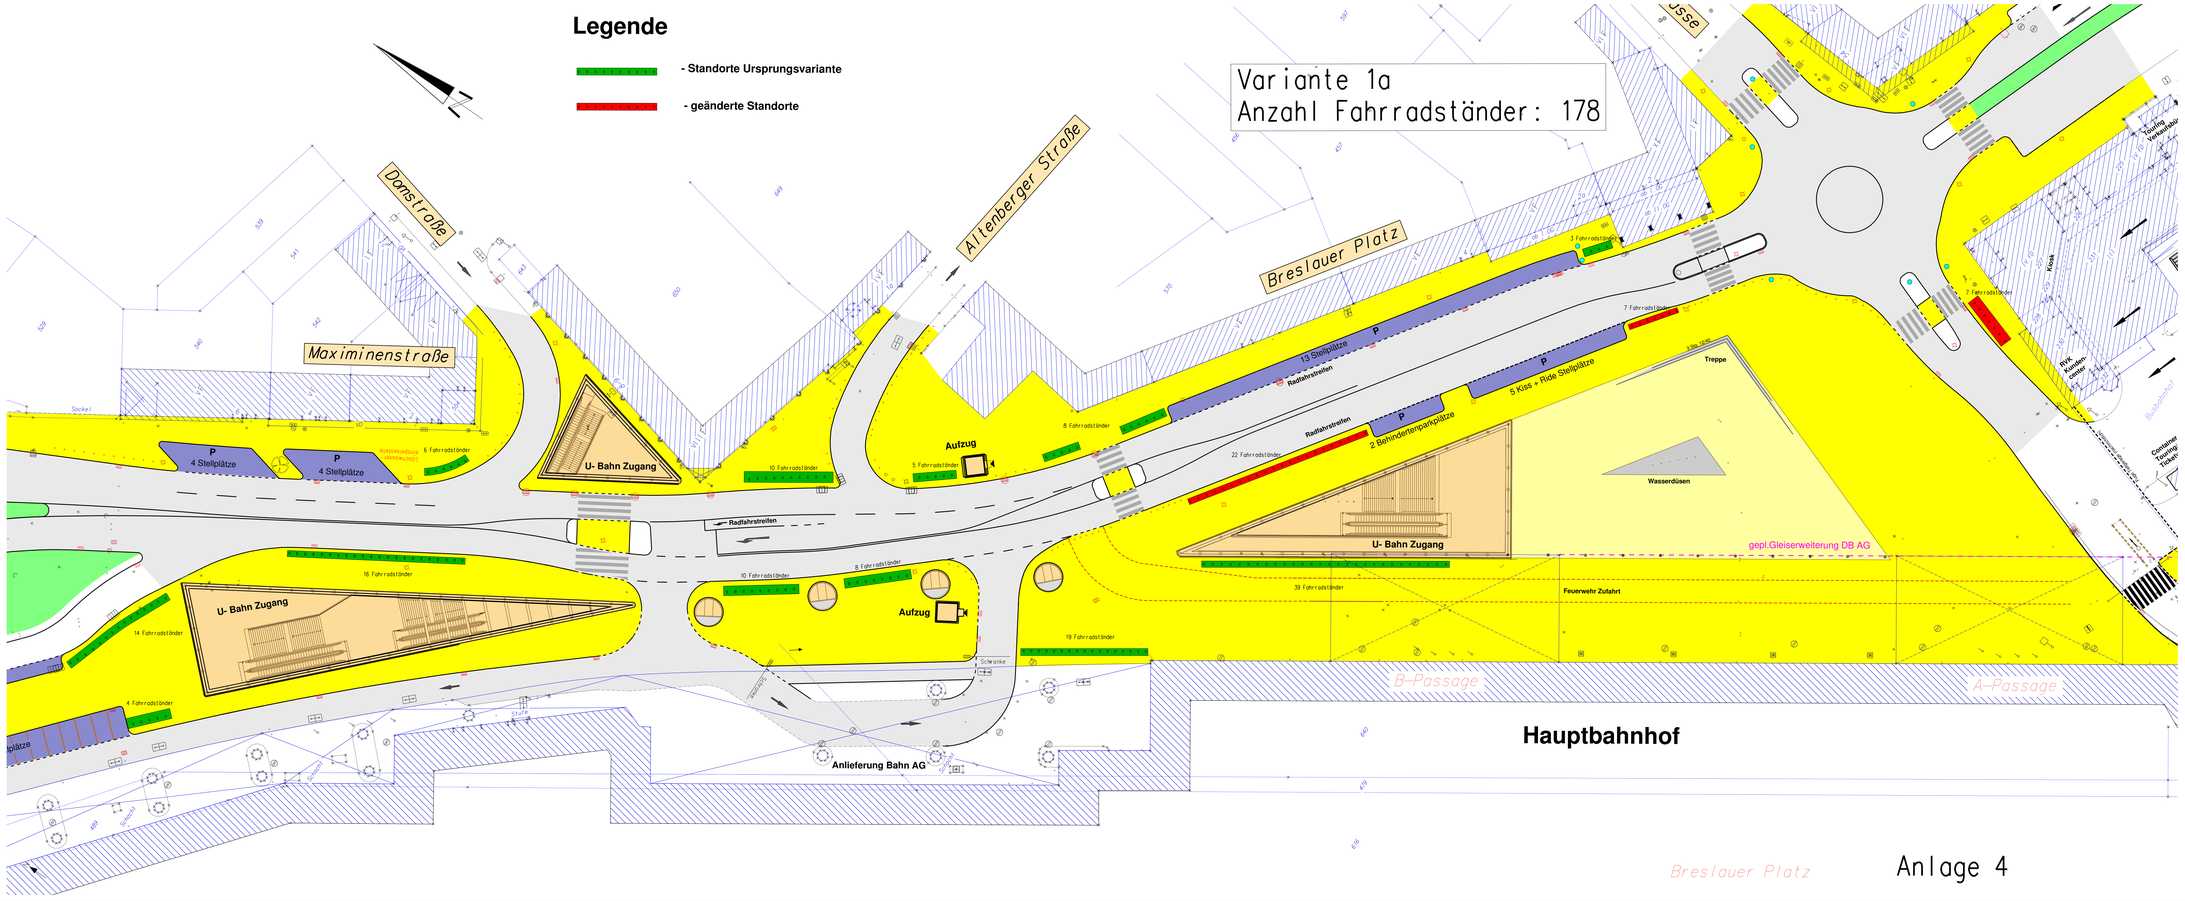

Stadt Köln

Amt für Straßen und Verkehrstechnik

Bezirk/Stadtteil	Planart	Blattinhalt/Datum
Stadtmenamo/Massnahme	Übersichtsplan	Gezeichnet/Datum
Nord-Süd Stadtbahn, Breslauer Platz Standorte Fahrradständer		Massstab 1: 250
Datum	Plannummer	EDV-Projekt/Datenname Breslau
Amtsleiter (Bl)	Abteilungsleiterin (Bl/1)	Gruppenleiterin (Bl/1-4)	Bearbeitungsteam/-in (Bl/1-4)