Anlage 3

Planzeichnung der 2. Änderung Weslich Ignystraße

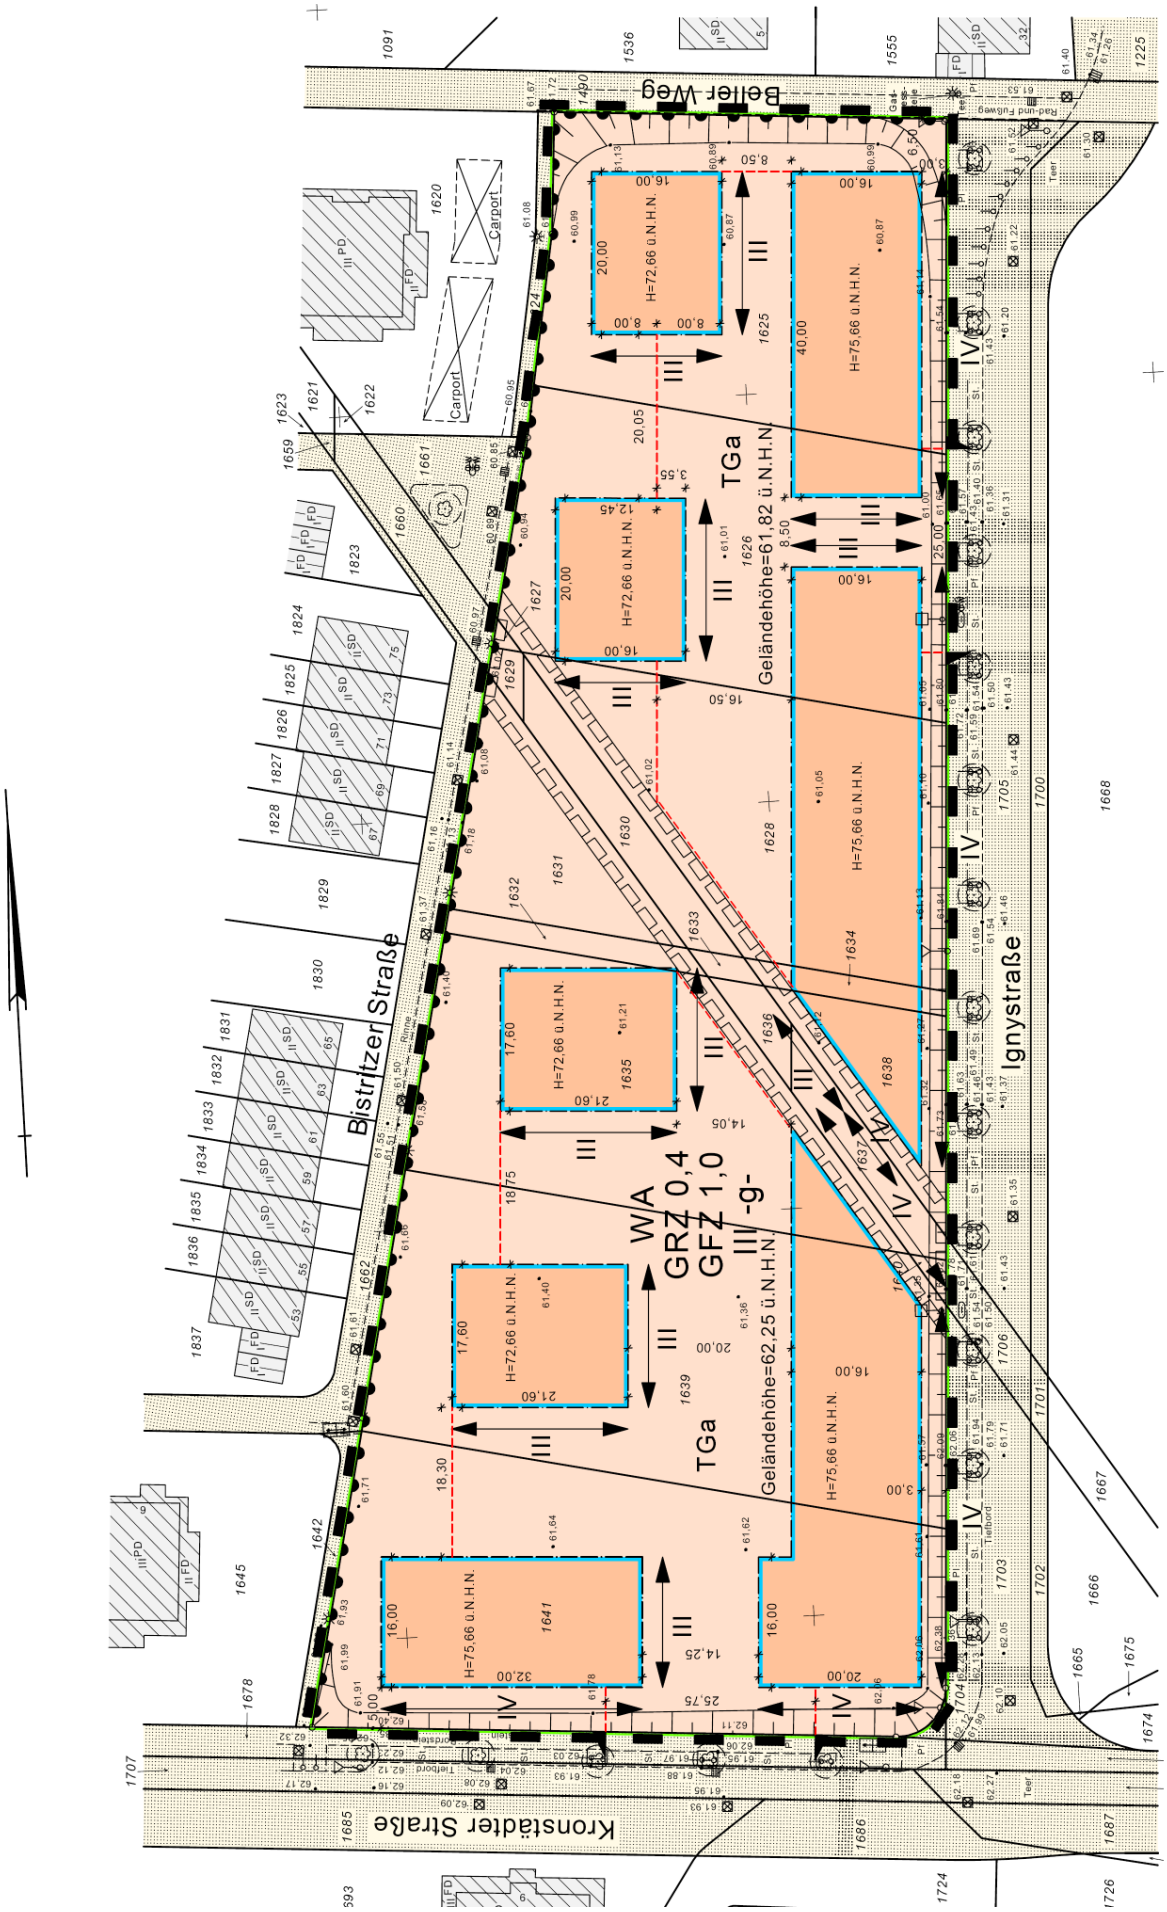

ohne Maßstab