


## Bebauungsplan-Änderung Nr. 59440/03-00-02

Arbeitstitel: Weiden-Süd/Teilbereich Grünzug West in Köln-Weiden,  
2. vereinfachte Änderung westlich Ignystraße

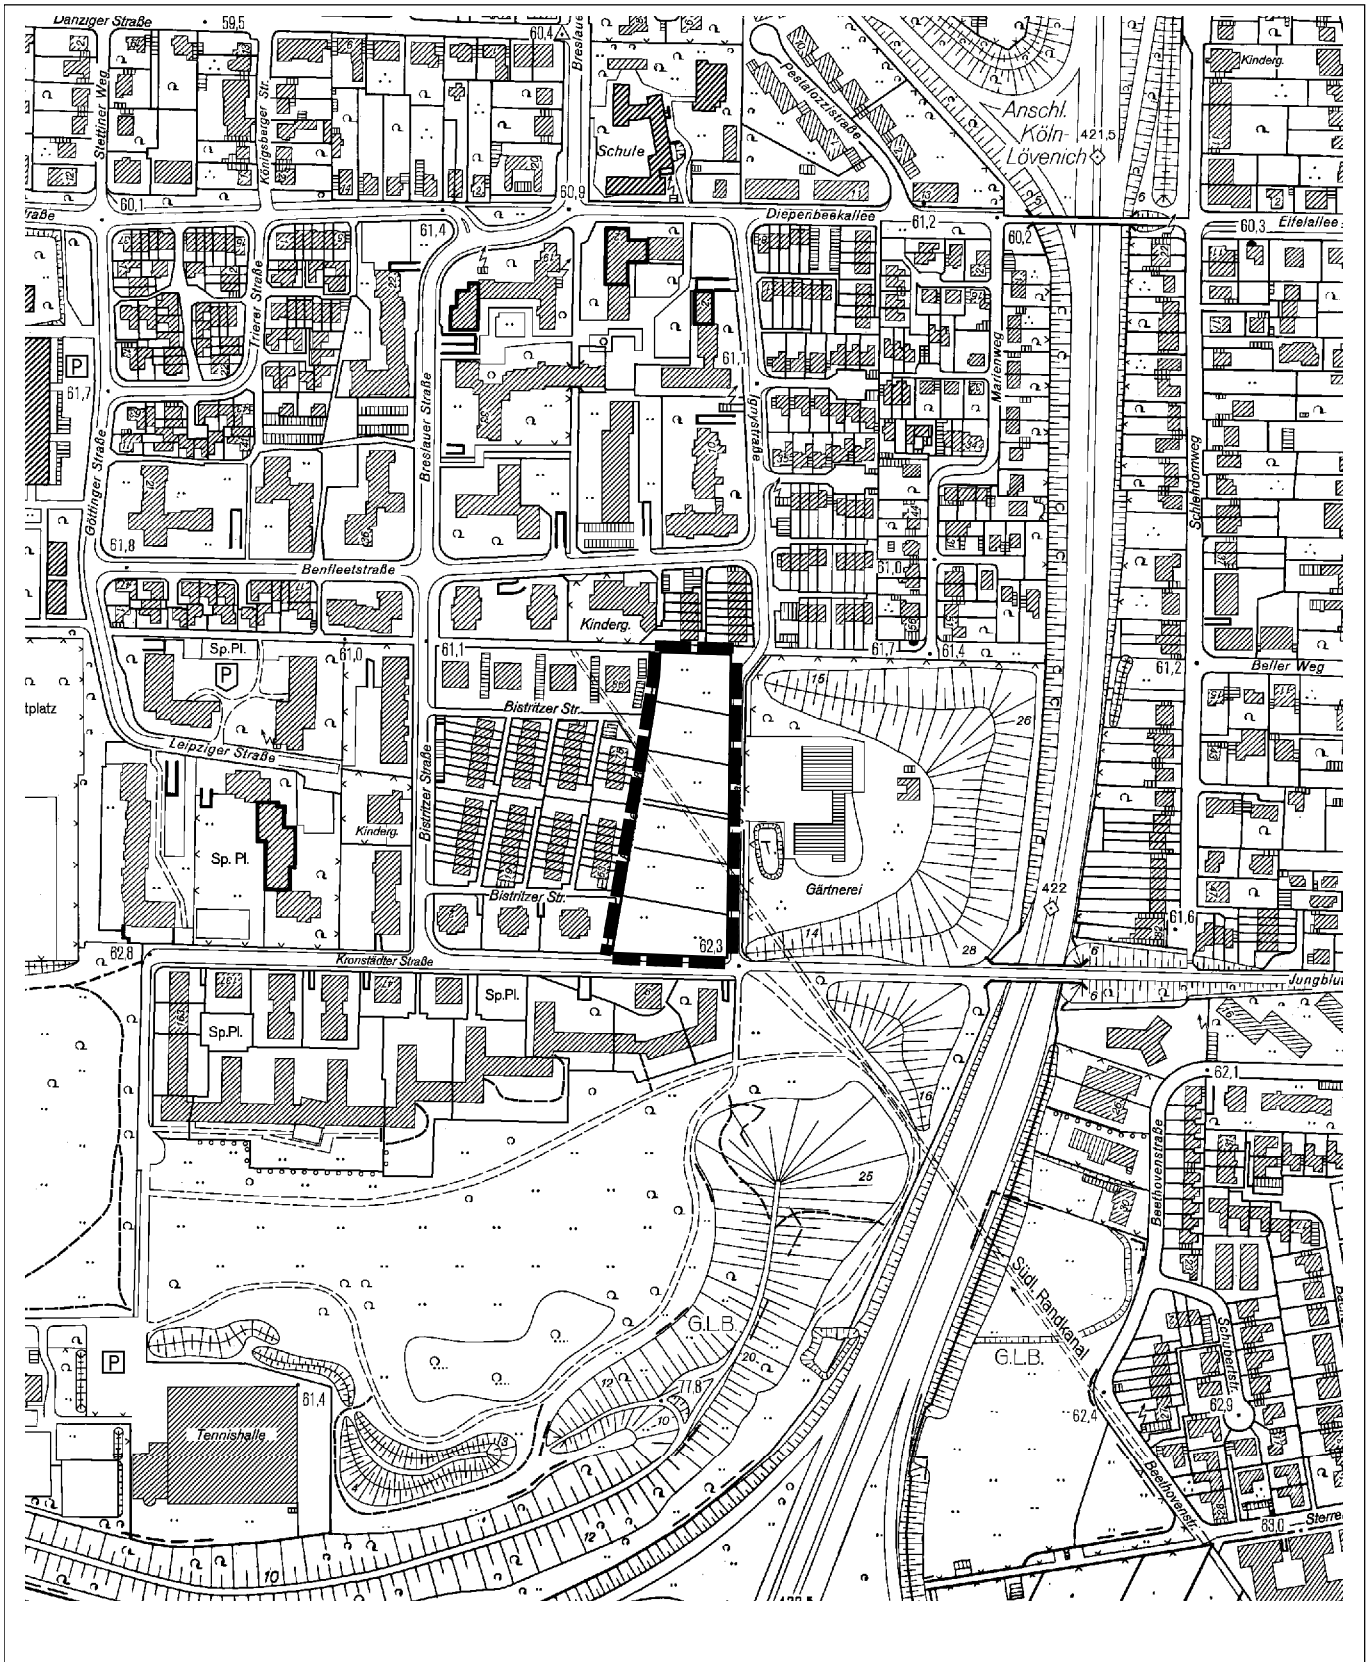

Maßstab 1:5000

0 100 200 300 400 Meter



Planwirkungsbereich der Vorlage zur Orientierung von Mitgliedern des Rates, der Ausschüsse und der Bezirksvertretungen, die wegen Befangenheit an den Beratungen zu diesem Tagesordnungspunkt nicht teilnehmen dürfen.