

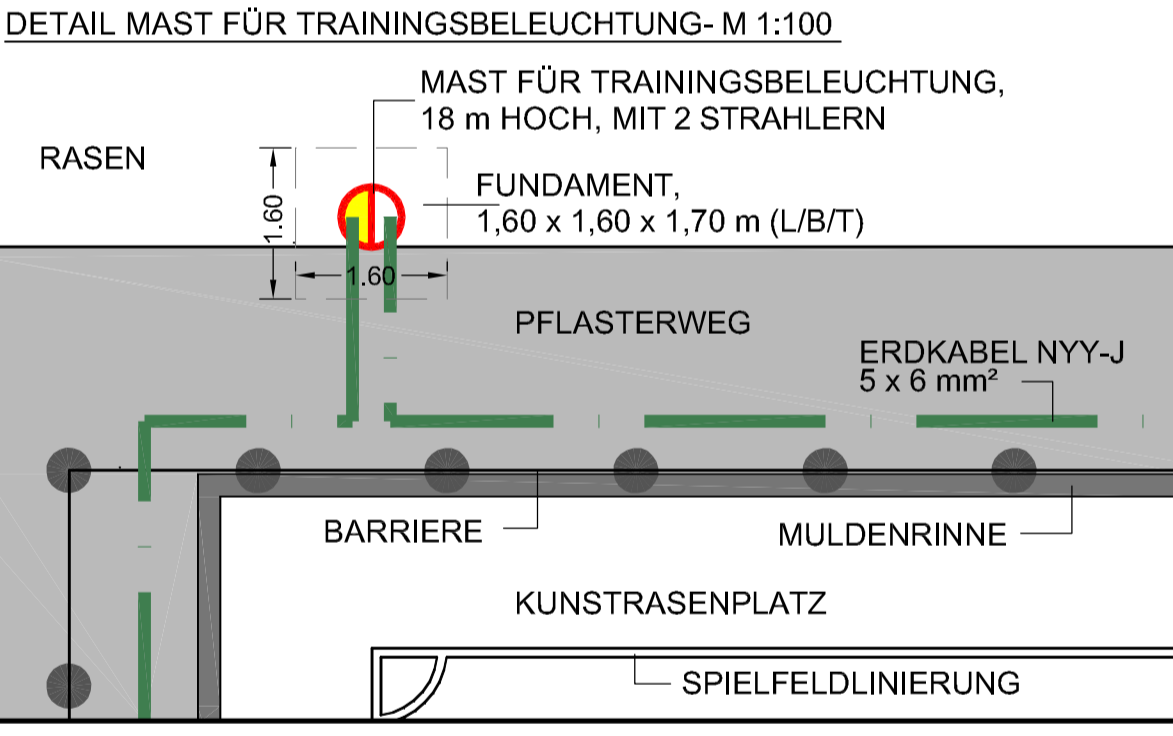


- LEGENDE**
- PFLASTER
  - KUNSTRASEN
  - RASENEINSAAT
  - PFLANZUNG
  - MULDENRINNE MIT EINLAUF
  - REVISIONSSCHACHT
  - SANDFANG
  - ENTLÜFTUNGSSCHACHT
  - RIGOLE, 1 ST DRÄNSTRANG
  - MAST FÜR TRAININGSBELEUCHTUNG MIT 2 STRAHLERN, 18m
  - ERDKABEL NYY-J 5 x 6 mm<sup>2</sup>
  - BARRIERE
  - STABGITTERZAUN, HÖHE 2 m
  - LÄRMSCHUTZWAND
  - VORHANDENE HÖHE
  - 47.01, HÖHE-NEUPLANUNG

LAGE DER AUSSTATTUNGSELEMENTE IN ABSPRACHE MIT DEM VEREIN.  
(DIES BETRIFFT DIE STANDORTE VON 8 ST. ABFALLBEHÄLTERN,  
8 ST. BÄNKE, 10 ST. ASCHER SOWIE 3 ST. FAHNNENMASTEN)

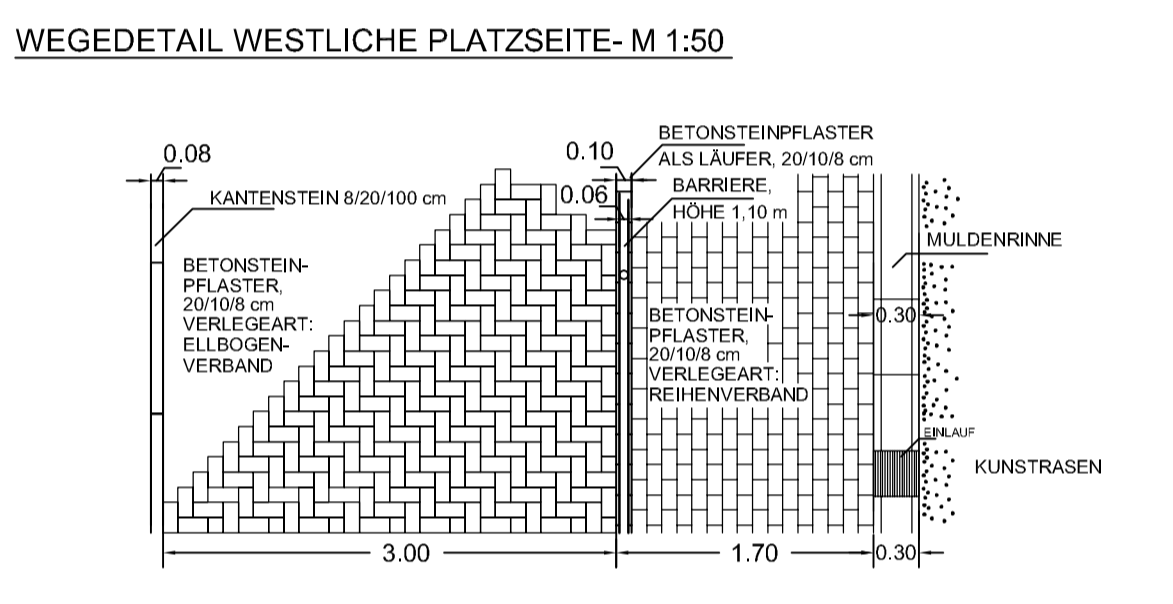

GENEHMIGT:	DATUM	UNTERSCHRIFT
BAUAUFSICHTSAMT (63)		
SPORTAMT (52)		
LANDSCHAFTSARCHITEKT		

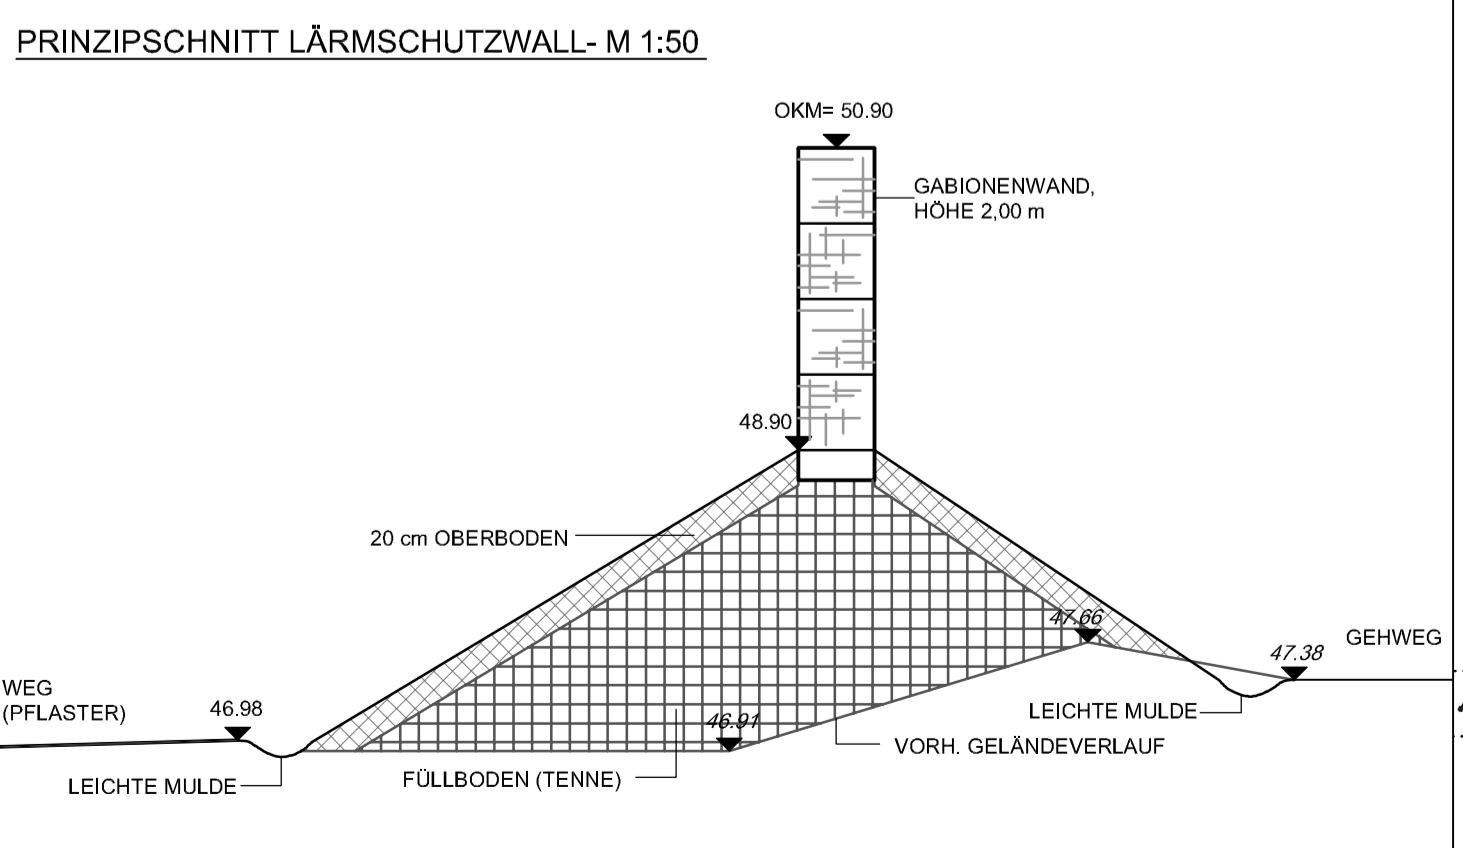

**SPORTANLAGE AM PESCHER HOLZ**

ENTWURF

**CALLES ° DE BRABANT**  
LANDSCHAFTSARCHITECTEN  
AN DER RONNE 48 A · 50859 KÖLN  
TELEFON 02234 4332-0 · TELEFAX 4332-10  
E-MAIL: MAIL@CDEB.DE · WWW.CDEB.DE

PROJEKTBEARBEITER:  
T. CALLES

GEZEICHNET: TS

DATUM: MAI 2010

INDEX:

FORMAT: 590 x 1290 mm

MASSSTAB: 1:50 / 1:100 / 1:200

PROJEKT-NR. / PLAN-NR.  
**0924/11.1**