





- Legende**
- Kunststoffrasen
 - Rasen
 - Schotterrassen
 - Erschließungsweg
 - Asphaltdecke
 - Randeinfassung
 - Winkelement
 - Böschung
 - Standfläche Jugendtore
 - Flutlicht - Mastleuchtanlage
 - Ballfangzaun, Höhe 6 m
 - Barriere - Stahlrundrohr mit Stabgitterauskleidung
 - mobile Betreuerkabine
 - Bänke
 - Papierkorb
 - Fahrradständer
 - Fahrradständer
 - Stehstufe
 - vorhanden Gehölze
 - Höhen Bestand
 - geplante Höhen
 - Unterflurhydrant
 - Planungsgrenze
 - Leerrohr

Schnitt B - B' Flutlicht LPH 16m Kunststoffrasen - Großspielfeld Flutlicht LPH 16m Maßstab 1:200

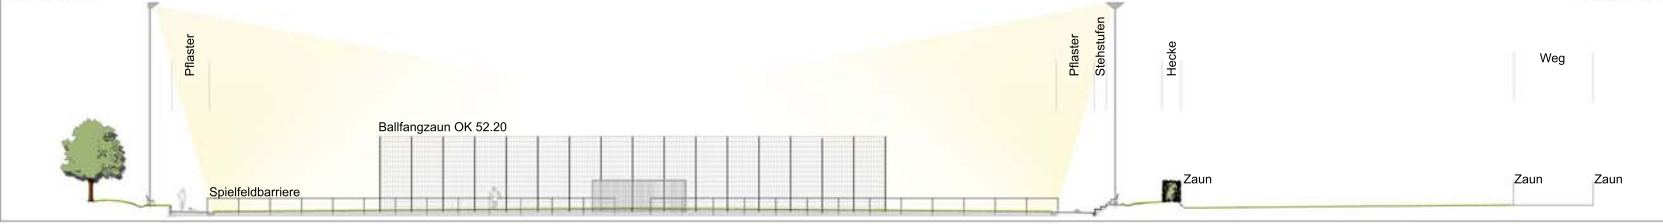

PROJEKT:	Sanierung Sportanlage Roggendorfstraße		
AUFGABE:	Stadt Köln Sportamt Sportpark Müngersdorf, Olympaweg 7 50933 Köln		
ARCHITECT/ENGINEER:	 DALHAUS & ENGELMAYER Landschaftsarchitekten Blauenrode 8 53717 Wellerheide Telefon: 0222 546 94 0 Telefax: 0222 546 94 30		
ANWENDER:	Entwurf Sportanlage	MASSSTAB:	1:200
PROJEKTNUMMER:	2907 09e05402.dwg	DATUM:	04.03.10
ZEICHNER:	54/09	VERFÜHRER:	Mr