


## Geltungsbereich des vorhabenbezogenen Bebauungsplanes Hohenstaufenstraße/Steinstraße in Köln-Porz-Gremberghoven

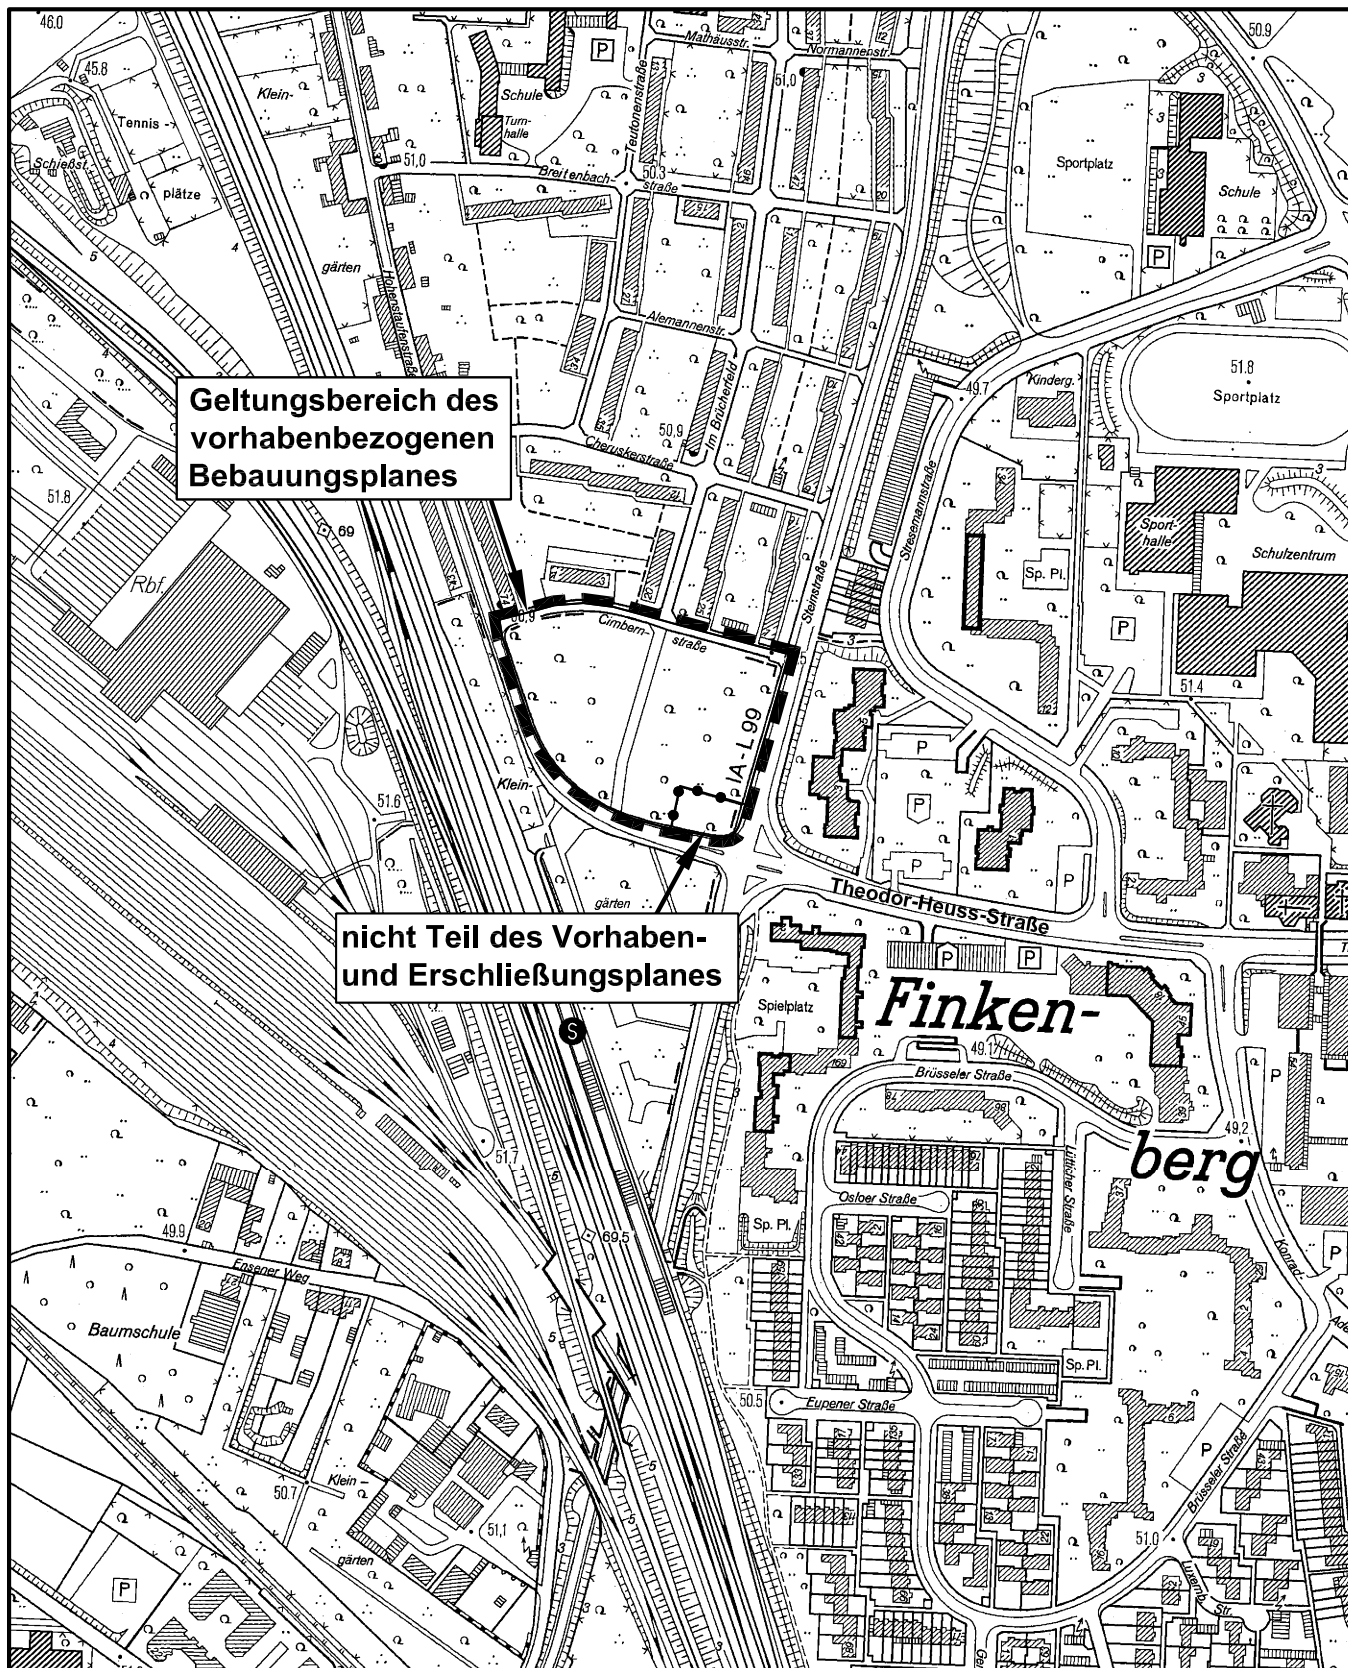

Maßstab 1 : 5 000



Planwirkungsbereich der Vorlage zur Orientierung von Mitgliedern des Rates, der Ausschüsse und der Bezirksvertretungen, die wegen Befangenheit an den Beratungen zu diesem Tagesordnungspunkt nicht teilnehmen dürfen.